



_STATO DI FATTO

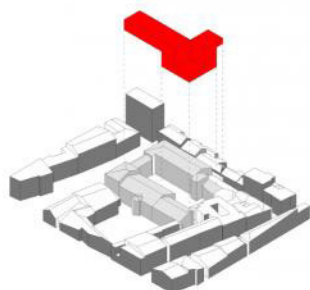

_ESPLOSO

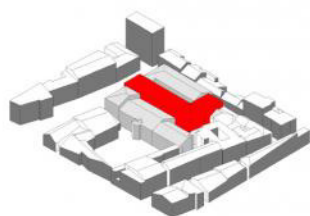


_PROGETTO




_MAPPA DI G. BRENNI 1845
la città dei giardini

_PLANIVOLUMETRICO GENERALE [scala 1: 500]

01 PIAZZA SAN PAOLO
02 VIA BARTOLOMEO ZUCCHI
03 VIA CARLO ALBERTO
04 VIA PIETRO
05 BANCO DI CASSA
06 ORATORIO DI SANTA MARIA
07 VIA FRANCESCO CRISPI
08 VIA GIUSEPPE MISSORI

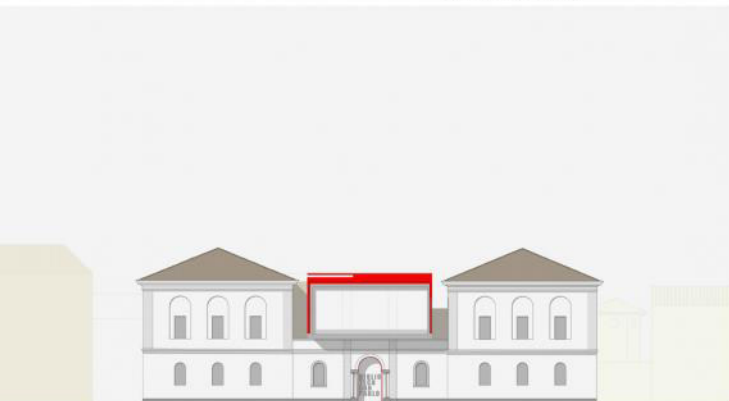

_PROSPETTO DA PIAZZA SAN PAOLO [scala 1: 200]

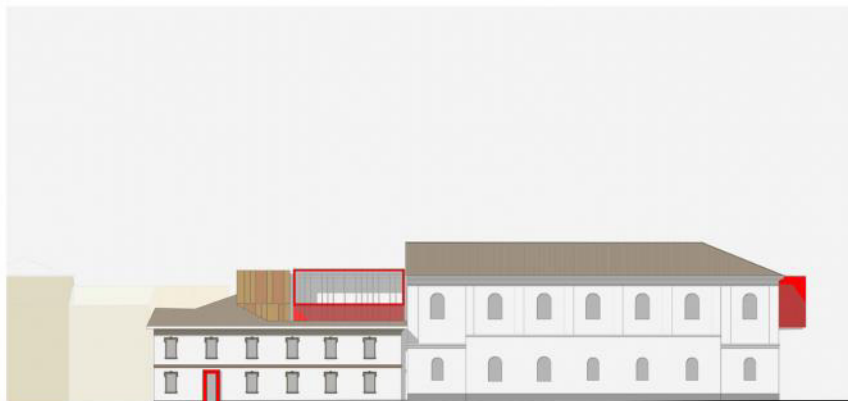

_PROSPETTO DA VIA ZUCCHI [scala 1: 200]



A_VISTA DA PIAZZA SAN PAOLO



B_VISTA DA VIA ZUCCHI




__PIANTE CON SCHEMI FUNZIONALI E FLUSSI [scala 1: 200]



- 01 INGRESSO DA PIAZZA SAN PAOLO (cancello per chiusura serale)
- 02 PIAZZA PIAZZA VENEZIA COPERTA
- 03 INGRESSO BIBLIOTECA
- 04 INGRESSO DI SERVIZIO UFFICI AMMINISTRATIVE
- 05 ACCESSO DIRETTO ALLO SPAZIO PER ATTIVITA'
- 06 CULINARI E CENTRALE TECNICA
- 07 GIARDINO
- 08 ESTERNO CAPITALE INGRESSO E TAVOLI
- 09 INGRESSO DA VIA ZECCH
- 10 CONSERVATORIO FACCIATA STORICA
- 11 GIARDINO
- 12 USCITA / SCALA DI EMERGENZA
- 13 "LUOGO SEGRETO"
- 14 GIARDINO "SECCO" CONTEMPORANEO
- 15 GIARDINO PRODOTTO
- 16 GIARDINO AUTOREGOLANTE DELLE
- 17 ESSE ORIZZONTALI E DEI COLORI
- 18 VISTA SULL'AUDITORIUM
- 19 BUCCE SERVIZIO UFFICI
- 20 SERVIZIO DISABILI
- 21 PUNTO DI SERVIZIO INFORMATIVO
- 22 ENTRATA AL SETTORE DI INGRESSO
- 23 FRONT & BACK OFFICE
- 24 TAVOLI CON POSTAZIONI TOUCH SCREEN
- 25 SEDETE INFORMALI LETTURA E CONVERSAZIONE
- 26 SEDETE FORMALI STUDIO E LETTURA
- 27 POSTAZIONI MULTIMEDIALI INTERNET / OPAC (SEDUTE)
- 28 POSTAZIONI MULTIMEDIALI INTERNET / OPAC (ON PIEDI)
- 29 POSTAZIONI AUTOREGOLATE
- 30 ESPOSITORI GIORNALI E RIVISTE
- 31 SCARPALE E LIBRI E DOCUMENTI
- 32 VETRINE TEMATICHE
- 33 "RETROSCUOTA" 800-1000 VOLUMI
- 34 CITY POINT INFO E CENTRO PRENOTAZIONI
- 35 CAFFETERIA "PASSANTE" TRA PIAZZA E GIARDINO
- 36 BAR/CAFFETERIA/ANNUNCIO
- 37 ARMADIETTO DEPOSITO EFFETTI PERSONALI
- 38 SPROGLIATORI & SERVIZIO PERSONALE (CAFFETERIA)
- 39 ACCESSO SEZIONE ADOLESCENTI, GIOVANI ADULTI
- 40 GIOCHI DA TAVOLO
- 41 PALCO SORNALELEVATO
- 42 RAPPRESENTAZIONI SPONTANEE
- 43 PARTITO DA RICCIA
- 44 MATERASSI RICASSATI NEL PALCO
- 45 GALLERIA RETRATA E CLIMATIZZATA
- 46 LABORATORIO DI CREATIVITA' INDIVIDUALE E COLLETTIVA
- 47 INCUBATORE DI IDEE
- 48 ACCESSO SERVIZI MULTIMEDIALI ODOTTICI E LABORATORI
- 49 POSTAZIONI LABORATORIO MULTIMEDIALE
- 50 AULE DIDATTICHE, ESPOSIZIONI, PROIEZIONI
- 51 GESTIONE LABORATORI / AULE
- 52 UFFICIO GESTIONE ACQUISIZIONI
- 53 SERVIZIO PERSONALE
- 54 SERVIZIO PERSONALE USO DISABILE
- 55 SPROGLIATORI, GUARDAROBBA E RISTORO PERSONALE
- 56 SERVIZIO OFFICE EVENTI PIAZZA
- 57 SCALA ACCESSO AL PIANO
- 58 SEZIONE STUDIO
- 59 INFORMAZIONE E REFERENZE
- 60 LOCALE DI SERVIZIO
- 61 BOX ADDETTO REFERENZE
- 62 APPROPRIAZIONE
- 63 PIATTAFORMA ELEVATRICE DISABILE
- 64 SEZIONE LETTURE
- 65 CARRELLO
- 66 LABORATORIO STRUMENTI MUSICALI
- 67 MONTAGGI MUSICA / IMPAGNI
- 68 SALA SENSORIALE
- 69 SALA FORMAZIONE DEL PERSONALE
- 70 DIREZIONE
- 71 SEGRETERIA
- 72 LUCERNARIO A TETTO
- 73 SPAZIO ESPOSIZIONE
- 74 SALA AUDITORIUM 200 POSTI
- 75 PALCOINTEGRO
- 76 RETROSCUOTA AUDITORIUM
- 77 ARCHIVIO COMPATTO DUE LIVELLI
- 78 CENTRALE TECNICA
- 79 LOCALE TECNICO AUDITORIUM
- 80 INGRESSO STRUMENTI ED ALTRI APPARECCHI MOBILI



_PIANTA PIANO TERRA [scala 1: 100]

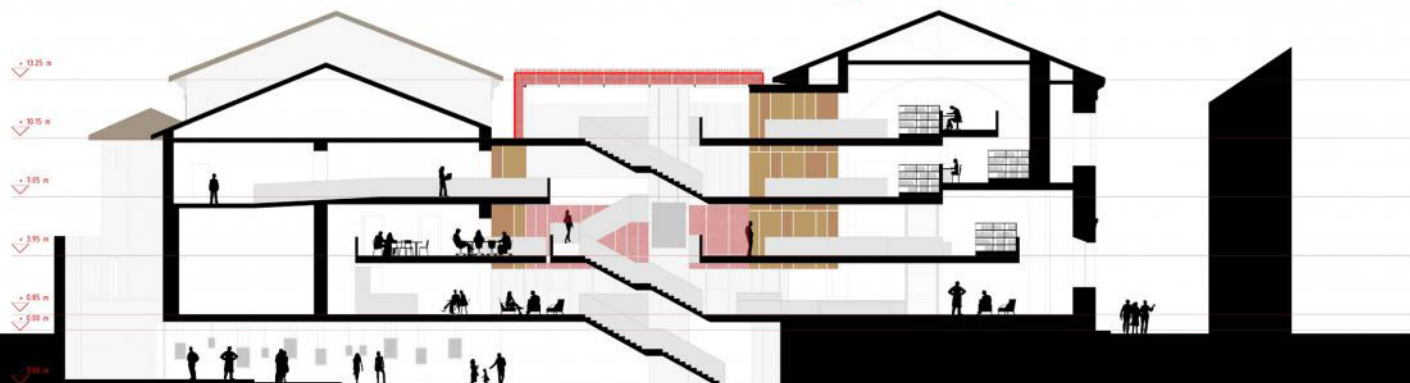


AA_SEZIONE BLOCCO DISTRIBUTIVO E SCALA PRINCIPALE [scala 1: 100]




_VISTA DEL SETTORE D'INGRESSO



- 01 INGRESSO DA PIAZZA SAN PAOLO (canale per chiusura serale)
- 02 INGRESSO BIBLIOTECA
- 03 INGRESSO DI SERVIZIO UFFICI AMMINISTRATIVI
- 04 ACCESSO DIRETTO AGLI SPAZI PER ATTIVITA'
- 05 CULTURALI E CENTRALE TECNICA
- 06 GIARDINO
- 07 ESTERNO CAPPELLERIA: INGRESSO E TAVOLI
- 08 INGRESSO DA VIA ZECCH
- 09 CONSERVAZIONE FACCIATA STORICA
- 10 GIARDINO
- 11 USCITA / SCALA DI EMERGENZA
- 12 "LUXUS SECUR"
- 13 GIARDINO "SECCO" CONTEMPORANEO
- 14 GIARDINO PIONEER
- 15 GIARDINO FORNACE DI DOLLE
- 16 ESSE OFFICINALE E DEI COLORI
- 17 VISTA SULL'AUDITORIUM
- 18 "LUXUS SECUR"
- 19 FORTY PASSANTE: SCALA E ASCENSORE BIBLIOTECA
- 20 PANNELLI SCORREVOLI COMPARTIMENTAZIONE SETTORI FUNZIONALI
- 21 VUOTO SUL PIANO INFERIORE
- 22 PUNTO DI SERVIZIO INFORMATIVO
- 23 ENTRATA AL SETTORE DI INGRESSO
- 24 FRONT & BACK OFFICE
- 25 TAVOLI CON POSTAZIONI TOUCH SCREEN
- 26 SEDETE INFORMALI LETTURA E CONVERSAZIONE
- 27 SEDETE FORMALI STUDIO E LETTURA
- 28 POSTAZIONI MULTIMEDIALI INTERNET / OPAC (SEDUTE)
- 29 POSTAZIONI MULTIMEDIALI INTERNET / OPAC (ON PIEDI)
- 30 POSTAZIONI AUTOPRESTITO
- 31 ESPOSITORI GIORNALI E RIVISTE
- 32 SCARPALETTI LIBRI E DOCUMENTI
- 33 VETRINE TEMATICHE
- 34 "RETROSCOTTEGA" 800-1000 VOLUMI
- 35 CITY POINT: INFO E CENTRO PRENOTAZIONI
- 36 CAPPELLERIA "PASSANTE" TRA PIAZZA E GIARDINO
- 37 BANCHEA MESSAGGIO/ANNUNCIO
- 38 ARMADIETTO DEPOSITO EFFETTI PERSONALI
- 39 SPROGLIATORI & SERVIZIO PERSONALE (CAPPELLERIA)
- 40 ACCESSO SEZIONE ADOLESCENTI, GIOVANI ADULTI
- 41 GIOCHI DA TAVOLO
- 42 PALCO SORNALELEVATO
- 43 RAPPRESENTAZIONI SPONTANEE
- 44 PARETI DA RUCCIA
- 45 MATERASSI RICASSATI NEL PALCO
- 46 GALLERIA RETRATA E CLIMATIZZATA
- 47 LABORATORIO DI CREATIVITA' INDIVIDUALE E COLLETTIVA
- 48 INCUBATORE DI IDEE
- 49 ACCESSO SERVIZI MULTIMEDIALI ODATTO E LABORATORI
- 50 POSTAZIONI LABORATORIO MULTIMEDIALE
- 51 AULE ODATTO: ESPOSIZIONI, PROIEZIONI
- 52 GESTIONE LABORATORI / AULE
- 53 UFFICIO GESTIONE ACQUISIZIONI
- 54 SERVIZIO PERSONALE
- 55 SERVIZIO PERSONALE USO DISABILE
- 56 SPROGLIATORI: GUARDAROBBA E RISTORO PERSONALE
- 57 SERVIZIO OFFICE EVENTI PIAZZA
- 58 SCALA ACCESSO AL PIANO
- 59 SEZIONE STUDIO
- 60 INFORMAZIONE E REFERENCE
- 61 LOCALE DI SERVIZIO
- 62 BOX ADDETTO REFERENCE
- 63 APPROPRIAZIONE
- 64 PIATTAFORMA ELEVATRICE DISABILE
- 65 SEZIONE LETTURE
- 66 CARRELLO
- 67 LABORATORIO STRUMENTI MUSICALI
- 68 MONTAGGI MUSICA / IMPAGNI
- 69 SALA FORMAZIONE DEL PERSONALE
- 70 DIREZIONE
- 71 SEGRETERIA
- 72 LUCERNARIO A TETTO
- 73 SPAZIO ESPOSIZIONE
- 74 SALA AUDITORIUM 200 POSTI
- 75 PALCOINTEGRO
- 76 RETROPALECO AUDITORIUM
- 77 ARCHIVIO COMPATTO DUE LIVELLI
- 78 CENTRALE TECNICA
- 79 LOCALE TECNICO AUDITORIUM
- 80 INNEVISO STRUMENTI ED ALTRI APPARECCHI MOBILI

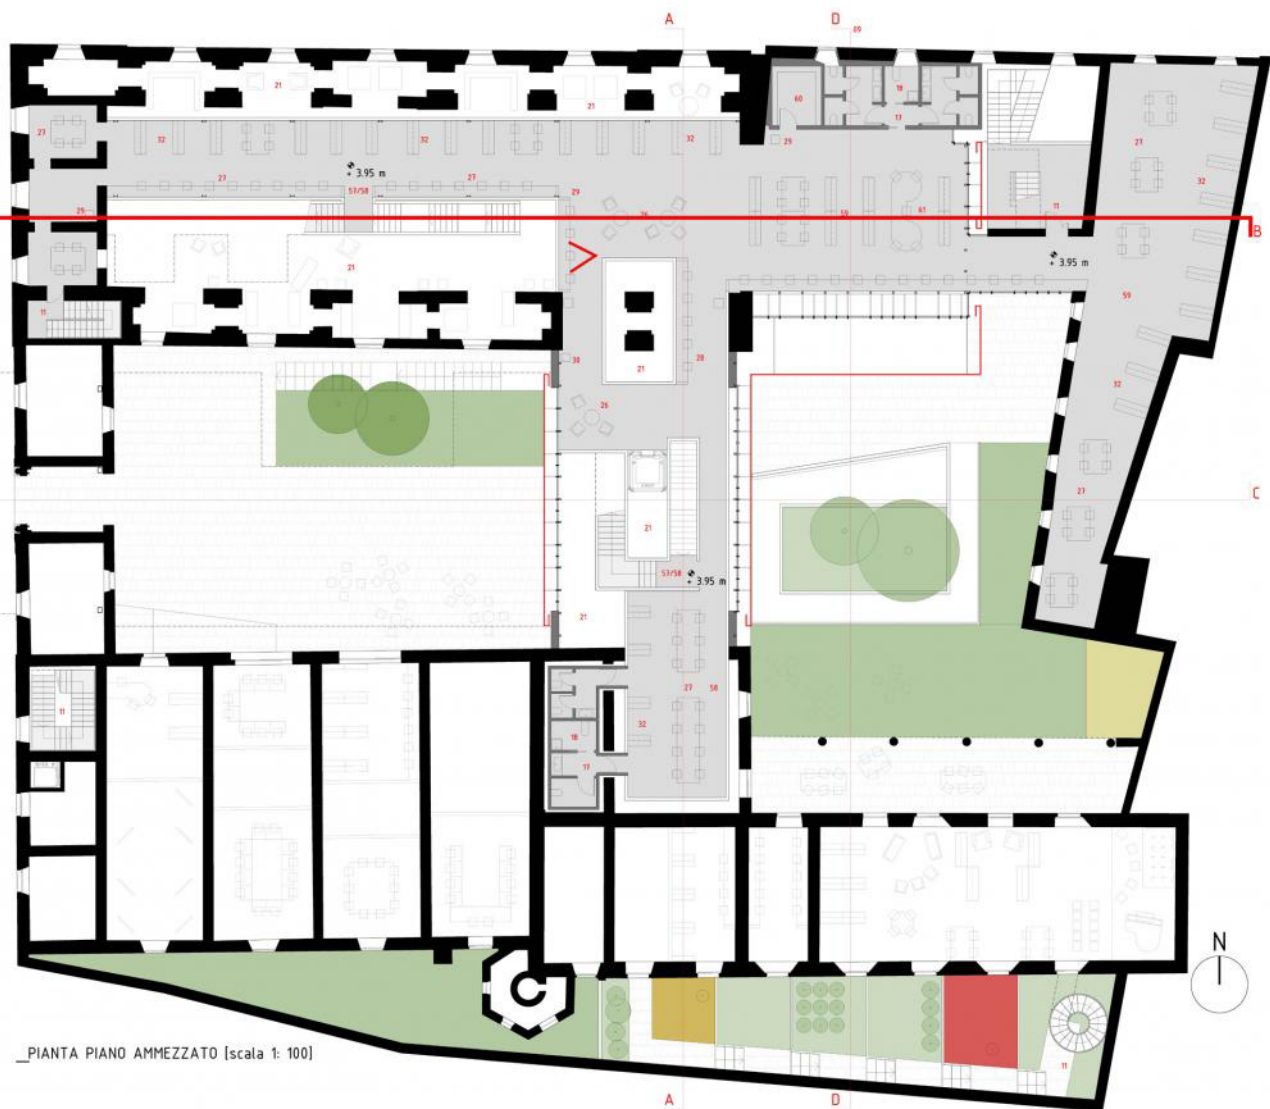

_PIANTA PIANO AMMEZZATO [scala 1: 100]

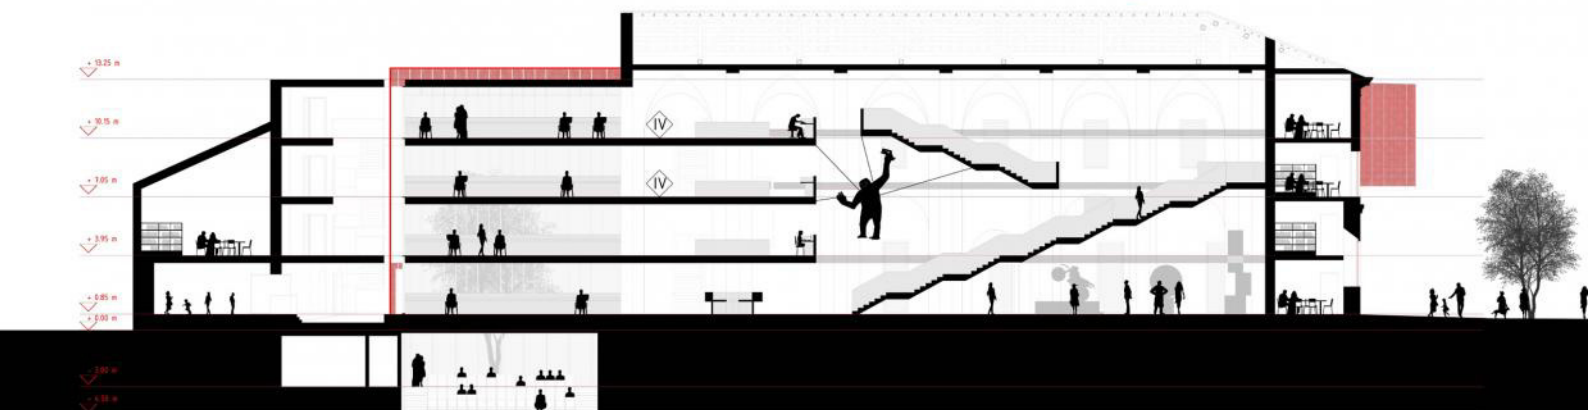

BB_SEZIONE INTERNA ALLA CHIESA [scala 1: 100]




_VISTA DELLA SEZIONE DI STUDIO E LETTURA



- 31 INGRESSO DA PIAZZA SAN PAOLO (scandalo per chiusura serale)
- 32 PIAZZA PIAZZA MONTE CORTEA
- 33 INGRESSO BIBLIOTECA
- 34 INGRESSO DI SERVIZIO UFFICI AMMINISTRATIVI
- 35 ACCESSO DIRETTO AGLI SPAZI PER ATTIVITÀ
- 36 CANTIERI E CENTRALE TECNICA
- 37 GUARDINO
- 38 ESTERNO CAFFETERIA INGRESSO E TAVOLI
- 39 INGRESSO DA VIA ZUCCHETTI
- 40 CONSERVAZIONE FACCIATA STORICA
- 41 GUARDINO
- 42 USCITA / SCALA DI EMERGENZA
- 43 "LUNDO SEURO"
- 44 GUARDINO "VECCIO" CONTROPLANTIVO
- 45 GUARDINO PODEO
- 46 GUARDINO TENDAZIONE DELLE
- 47 ERBE OFFICINALI E DEI COLORI
- 48 VISTA SULL'AUDITORIUM
- 49 BLOCCHI SERVIZI GIORNO
- 50 SERVIZIO DISABILI
- 51 PORTINERIE PASSANTE SCALE E ASCENSORI BIBLIOTECA
- 52 PANNELLI SCORREVOLI COMPARTIMENTAZIONE SETTORI FUNZIONALI
- 53 VUOTO SUL PIANO INFERIORE
- 54 PUNTO DI SERVIZIO INFORMATIVO
- 55 ENTRATA AL SETTORE DI INGRESSO
- 56 FRONT & BACK OFFICE
- 57 TAVOLI CON POSTAZIONI TOUCH SCREEN
- 58 SEDUTE INFORMALI LETTURA E CONVERSAZIONE
- 59 SEDUTE FORMALI STUDIO E LETTURA
- 60 POSTAZIONI MULTIMEDIALI INTERNET / OPAC (SEDUTE)
- 61 POSTAZIONI MULTIMEDIALI INTERNET / OPAC (IN PIEDI)
- 62 POSTAZIONI AUTOPRESTITO
- 63 ESPOSITORI GIORNALI E RIVISTE
- 64 SCALFATURE LIBRI E DOCUMENTI
- 65 VETRITE TERAPIE
- 66 "RETROSCENA" 500-1000 VOLUMI
- 67 CITY POINT INFO E CENTRO PRENOTAZIONI
- 68 CAFFETERIA "PASSANTE" TRA PIAZZA E GIARDINO
- 69 BALNEA MESSAGGI/ANNUNCIO
- 70 ARREDI/DEPOSITO EFFETTI PERSONALI
- 71 SPOGLIATOIO E SERVIZIO PERSONALE (CAFFETERIA)
- 72 ACCESSO SEZIONE ADOLESCENTI, GIOVANI ADULTI
- 73 GIORNO DA TAVOLO
- 74 PALCO SOPRAELEVATO
- 75 RAPPRESENTAZIONI SPONTANEE
- 76 PARETI DA BOCCA
- 77 MATERASSI INCASSATI NEL PALCO
- 78 GALLERIA VETRATA E CLARIFICAZIONE
- 79 LABORATORIO DI CREATIVITÀ INDIVIDUALE E COLLETTIVA
- 80 INCUBATORE DI IDEE
- 81 ACCESSO SERVIZI MULTIMEDIALI (OGGETTI) E LABORATORI
- 82 POSTAZIONE LABORATORIO MULTIMEDIALE
- 83 AULE DIDATTICHE ESPOSIZIONE PROIEZIONI
- 84 GESTIONE LABORATORI / AULE
- 85 UFFICIO GESTIONE ACQUISIZIONI
- 86 SERVIZIO PERSONALE
- 87 SERVIZIO PERSONALE USO DISABILE
- 88 SPOGLIATOIO, GUARDAROBBA E RISTORO PERSONALE
- 89 SERVIZIO OFFICE EVENTI PIAZZA
- 90 SCALE ACCESSO AL PIANO
- 91 SEZIONE STUDIO
- 92 INFORMAZIONE E REFERENCE
- 93 LOCALE DI SERVIZIO
- 94 BOX ADDETTO REFERENCE
- 95 AMMINISTRAZIONE
- 96 PIATTAFORMA ELEVATRICE DISABILE
- 97 SEZIONE LETTURE
- 98 CANTIERI
- 99 LABORATORIO STRUMENTI MUSICALI
- 100 MONTAGGIO MUSICA / IMPAGNO
- 101 SALA SENSORIALE
- 102 SALA FORMAZIONE DEL PERSONALE
- 103 DIREZIONE
- 104 SEGRETERIA
- 105 LUCERNARIO A TETTO
- 106 SPAZIO ESPOSIZIONI
- 107 SALA AUDITORIUM 200 POSTI
- 108 PALCOSCENICO
- 109 RETROPALCO AUDITORIUM
- 110 ARREDO COMPATTO DUE LIVELLI
- 111 CENTRALE TECNICA
- 112 LOCALE TECNICO AUDITORIUM
- 113 INCASSO STRUMENTI ED ALTRI APPARECCHI MOBILI



_PIANTA PIANO PRIMO [scala 1: 100]

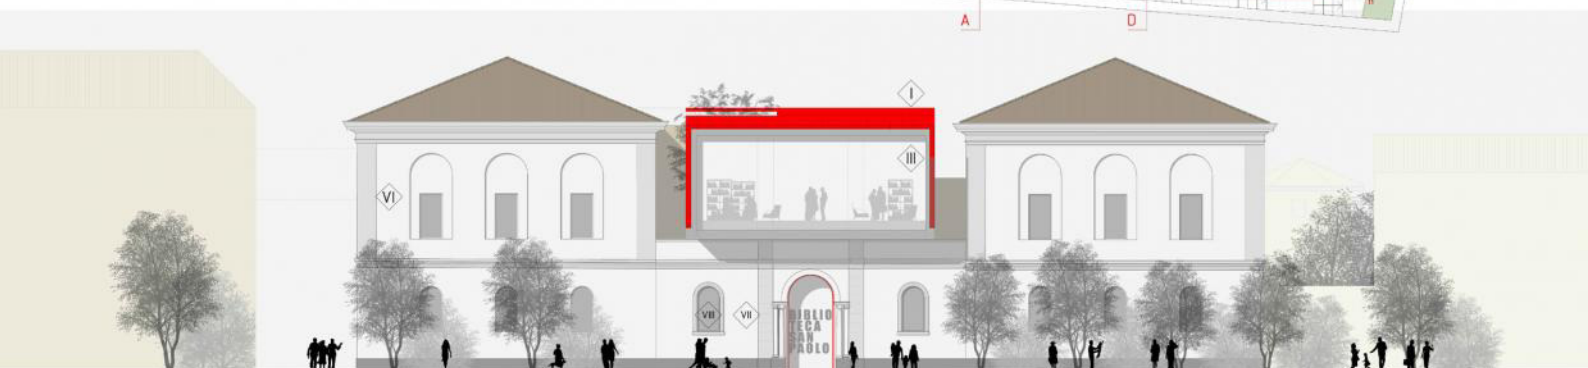


_PROSPETTO DA PIAZZA SAN PAOLO [scala 1: 100]




_VISTA D. CORTILE INTERNO. SEZIONE ADOLESCENTI E GIOVANI ADULTI




- 01 INGRESSO DA PIAZZA SAN PAOLO (scandalo per chiusura serale)
- 02 PIAZZA PIAZZUOLINO COPERTA
- 03 INGRESSO BIBLIOTECA
- 04 INGRESSO DI SERVIZIO UFFICI AMMINISTRATIVI
- 05 ACCESSO DIRETTO AGLI SPAZI PER ATTIVITÀ
- 06 CULTURALI E CENTRALE TECNICA
- 07 GUARDINO
- 08 ESTERNO CAPPELLERIA: INGRESSO E TAVOLI
- 09 INGRESSO DA VIA ZUCCH
- 10 CONSERVAZIONE FACCIATA STORICA
- 11 GUARDINO
- 12 USCITA / SCALA DI EMERGENZA
- 13 "LUGGO SCAND"
- 14 GUARDINO "SCUDO" (CONTROINQUINAMENTO)
- 15 GUARDINO POGGIO
- 16 GUARDINO FORTIZZATO DELLE
- 17 ERBE OFFICINALI E DEI COLORI
- 18 VISTA SULL'AUDITORIUM
- 19 BLOCCHI SERVIZI UFFICI
- 20 SERVIZIO DISABILI
- 21 PORTER PASSAGGIO: SCALA E ASCENSORE BIBLIOTECA
- 22 PANNELLI SCORREVOLI COMPARTIMENTAZIONE SETTORI FUNZIONALI
- 23 VUOTO SUL PIANO INFERIORE
- 24 PUNTO DI SERVIZIO INFORMATIVO
- 25 ENTRATA AL SETTORE DI INGRESSO
- 26 FRONT & BACK OFFICE
- 27 TAVOLI CON POSTAZIONI TOUCH SCREEN
- 28 SEDETE INFORMALI LETTURA E CONVERSAZIONE
- 29 SEDETE FORMALI STUDIO E LETTURA
- 30 POSTAZIONI MULTIMEDIALI INTERNET / OPAC (SEDUTE)
- 31 POSTAZIONI MULTIMEDIALI INTERNET / OPAC (IN PIEDI)
- 32 POSTAZIONI AUTOPRESTITO
- 33 ESPOSITORI GIORNALI E RIVISTE
- 34 SCALFATURE LIBRI E DOCUMENTI
- 35 VETRITE TENATIVE
- 36 "RETROROTTEGA" 500-1000 VOLUMI
- 37 CITY POINT INFO E CENTRO PRENOTAZIONI
- 38 CAPPELLERIA "PASSANTE" TRA PIAZZA E GIARDINO
- 39 BALNEA MESSAGGI/ANNUNCIO
- 40 ARMADIETTO DEPOSITO EFFETTI PERSONALI
- 41 SPUGLIATOIO & SERVIZIO PERSONALE CAPPELLERIA
- 42 ACCESSO SEZIONE ADOLESCENTI, GIOVANI ADULTI
- 43 BUCH DA TAVOLO
- 44 PALCO SOPRAELEVATO
- 45 RAPPRESENTAZIONI SPONTANEE
- 46 PARETE DA RUCCIA
- 47 MATERASSI RICASSATI NEL PALCO
- 48 GALLERIA VETRATA E CLIMATIZZATA
- 49 LABORATORIO DI CREATIVITÀ INDIVIDUALE E COLLETTIVA
- 50 INCUBATORE DI IDEE
- 51 ACCESSO SERVIZI MULTIMEDIALI DOATTO E LABORATORI
- 52 POSTAZIONI LABORATORIO MULTIMEDIALE
- 53 AULE DIDATTICHE ESPOSIZIONE PROIEZIONI
- 54 GESTIONE LABORATORI / AULE
- 55 UFFICIO GESTIONE ACQUISIZIONI
- 56 SERVIZIO PERSONALE
- 57 SERVIZIO PERSONALE USO DISABILE
- 58 SPUGLIATOIO GUARDAROBBA E RISTORO PERSONALE
- 59 SERVIZIO OFFICE EVENTI PIAZZA
- 60 SCALA ACCESSO AL PIANO
- 61 SEZIONE STUDIO
- 62 INFORMAZIONE E REFERENCE
- 63 LOCALE DI SERVIZIO
- 64 BOX ADDETTO REFERENCE
- 65 AMMINISTRAZIONE
- 66 PIATTAFORMA ELEVATRICE DISABILE
- 67 SEZIONE LETTURE
- 68 CARRELLO
- 69 LABORATORIO STRUMENTI MUSICALI
- 70 MONTAGGIO MUSICA / IMPAGINAZIONE
- 71 SALA SENSORIALE
- 72 SALA FORMAZIONE DEL PERSONALE
- 73 DIREZIONE
- 74 SEGRETERIA
- 75 LUCERNARIO A TETTO
- 76 SPAZIO ESPOSIZIONE
- 77 SALA AUDITORIUM 200 POSTI
- 78 PALCOSCENIO
- 79 RETROPALCO AUDITORIUM
- 80 ARREDO COMPATTO DUE LIVELLI
- 81 CENTRALE TECNICA
- 82 LOCALE TECNICO AUDITORIUM
- 83 RECUPERO STRUMENTI ED ALTRI APPARECCHI MOBILI

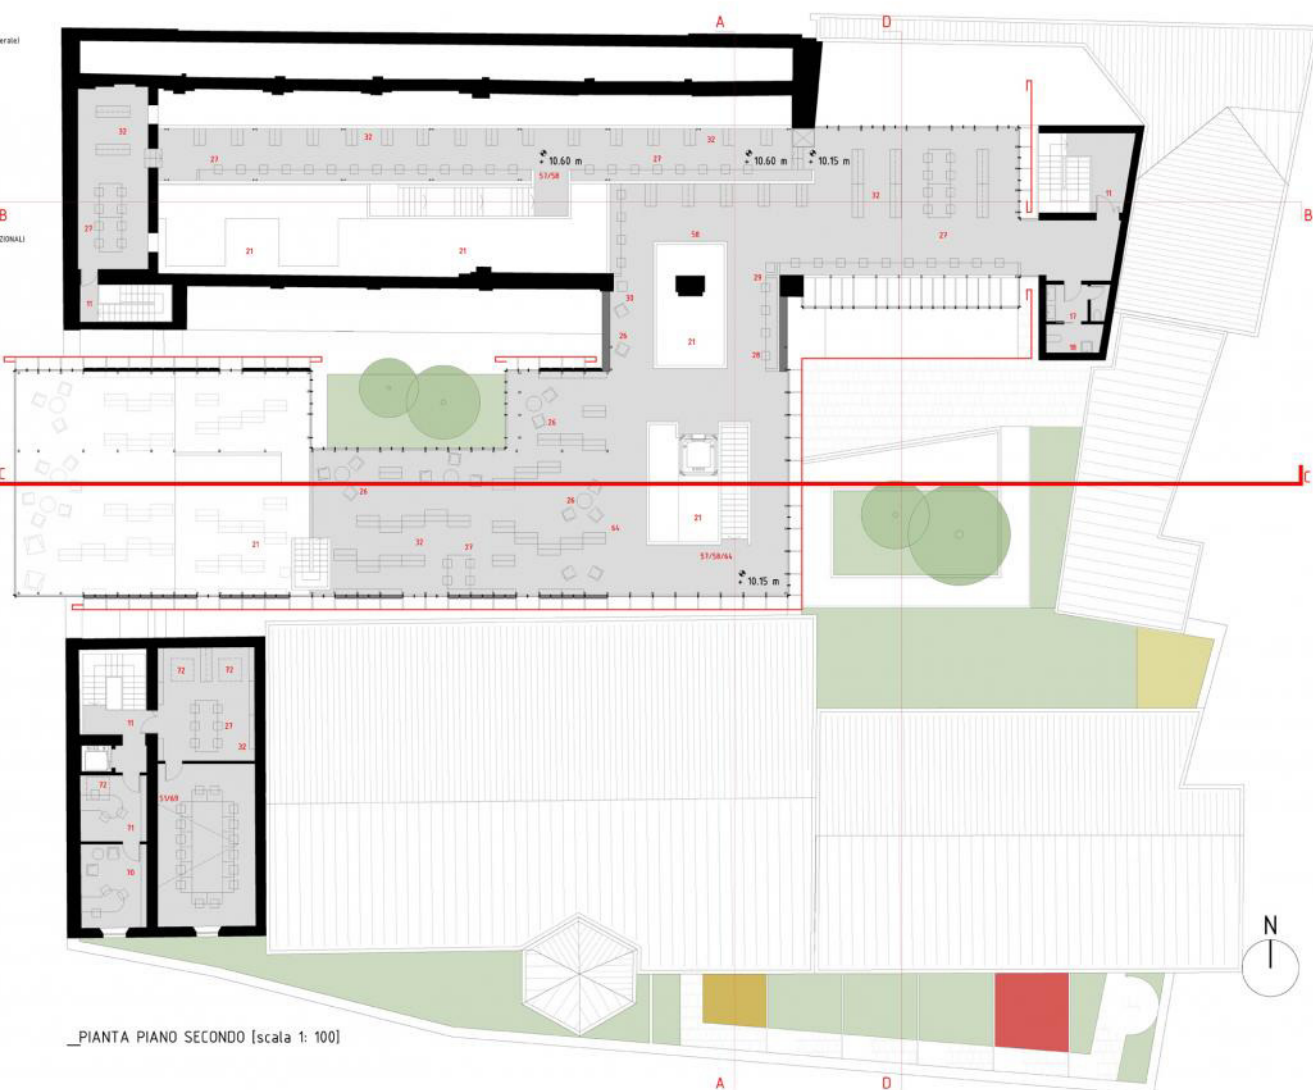


_PIANTA PIANO SECONDO [scala 1: 100]

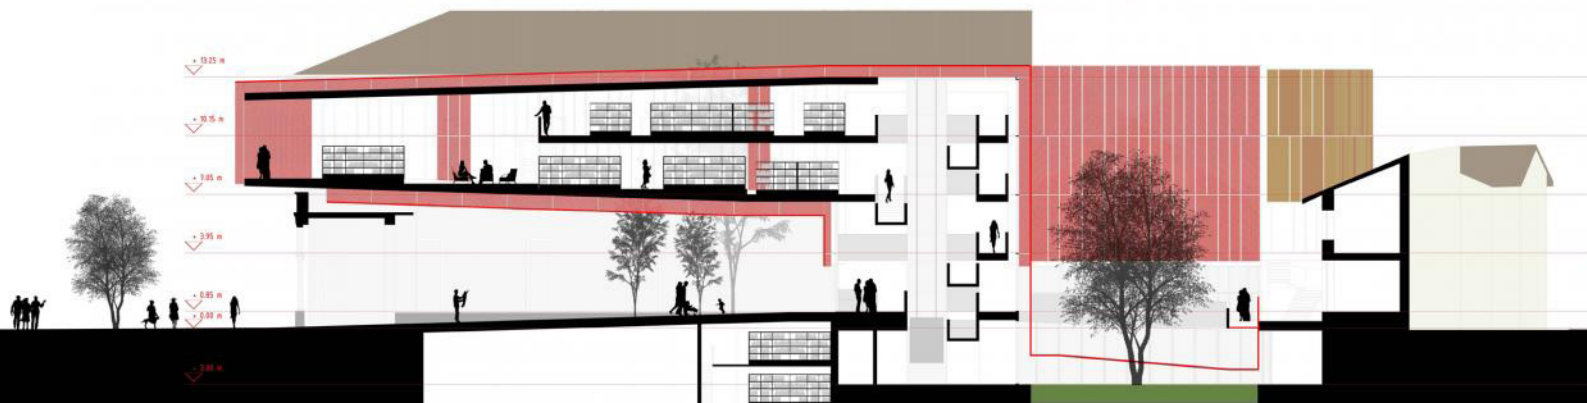


CC_SEZIONE LONGITUDINALE DELLA "PIPA" [scala 1: 100]

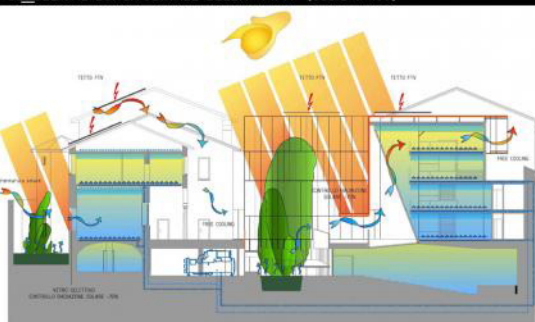

DD_SEZIONE BIOCLIMATICA ESTATE [scala 1: 200]

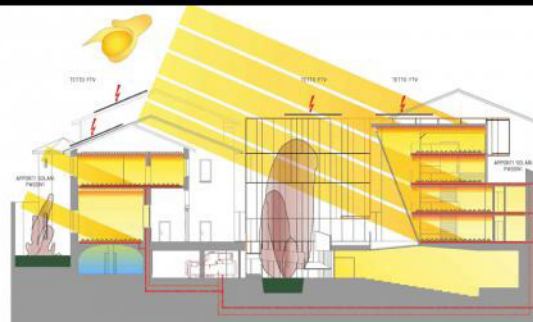




DD_SEZIONE BIOCLIMATICA INVERNO [scala 1: 200]

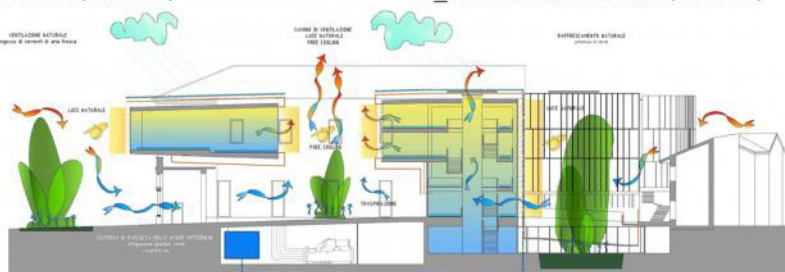


CC_SEZIONE BIOCLIMATICA VENTILAZIONE E ILLUMINAZIONE NATURALI [scala 1: 200]

_PARTICOLARE FACCIATA [scala 1: 20]

- 01 PANNELLO FOTOVOLTAICO
- 02 PANNELLI IN LAMIERA
- 03 CORTEN STIRATA
- 04 IMPERMEABILIZZAZIONE
- 05 FORMAZIONE DI PENDENZE
- 06 ISOLAMENTO TERMICO XPS
- 07 GIUNTO BULLONATO
- 08 SOLAIO IN CALCESTRUZZO E LAMIERA (H-BOND)
- 09 PUTRELLA METALLICA
- 10 ISOLAMENTO TERMICO TRA PUTRELLE
- 11 ISOLAMENTO TERMICO CON LANA DI ROCCIA
- 12 CONTROSOFFITTO FONDASS.
- 13 PAVIMENTO
- 14 GUARNIA ANTICALPESTRO
- 15 MASSETTO CEMENTIZIO FIBROINFORZATO
- 16 ISOLAMENTO IN EPS
- 17 PANNELLI RADIANTI
- 18 SOTTOPONDO IMPIANTI
- 19 MENSOLO IN ACCIAIO ZINCATO CON FUNZIONE DI CONTROVENTO E FISSAGGIO DEI PANNELLI DI FACCIATA

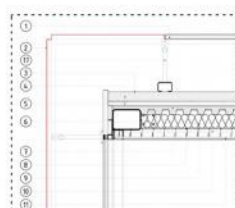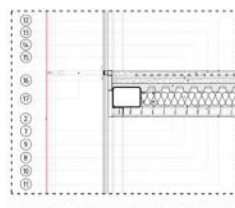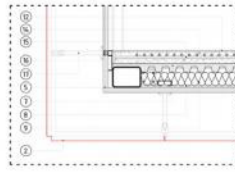

- 01 INGRESSO DA PIAZZA SAN PAOLO (scandalo per chiusura servizi)
- 02 PIAZZA PARZIALEMENTE COPERTA
- 03 INGRESSO BIBLIOTECA
- 04 INGRESSO DI SERVIZIO (UFFICI AMMINISTRATIVI)
- 05 ACCESSO DIRETTO AGLI SPAZI PER ATTIVITA'
- 06 CULINARI E CENTRALE TECNICA
- 07 GIARDINO
- 08 ESTERNO L'AREA TERRAZZA INGRESSO E TAVOLI
- 09 INGRESSO DA VIA ZUCCHI
- 10 CONSERVAZIONE FACCIATA STORICA
- 11 GIARDINO
- 12 USCITA / SCALA DI EMERGENZA
- 13 "LUOGO SECONDO"
- 14 GIARDINO "SECCO" CONTEMPORANEO
- 15 GIARDINO POGGIO
- 16 GIARDINO RINNOVATO DELLE
- 17 ERBE OFFICINALI E DEI COLORI
- 18 VISTA SULL'AUDITORIUM
- 19 RILEVATO SERVIZI EMBRICA
- 20 SERVIZIO DISABILI
- 21 FOTTA PARLANTE, SCALA E ASSICURAZIONE IMMOBILITÀ
- 22 PANNELLI SOVRAPPONIBILI COMPARTIMENTAZIONE SETTORI FUNZIONALI
- 23 PUNTO DI SERVIZIO INFORMATIVO
- 24 ENTRATA AL SETTORE DI INGRESSO
- 25 FRONT & BACK OFFICE
- 26 TAVOLI CON POSTAZIONI TOUCH SCREEN
- 27 SEDETE INFORMALI LETTURA E CONVERSAZIONE
- 28 SEDETE FORMALI STUDIO E LETTURA
- 29 POSTAZIONI MULTIMEDIALI INTERNET / OPAL (DEUTER)
- 30 POSTAZIONI MULTIMEDIALI INTERNET / OPAL (IN FREGIO)
- 31 POSTAZIONI AUTOPRESTITO
- 32 ESPOSITORI GIORNALI E NOTTE
- 33 SCARPALETTURE LIBRI E DOCUMENTI
- 34 VETRINE TEMATICHE
- 35 "RETROSCENA" 500-1000 VOLUMI
- 36 CITY POINT INFO E CENTRO FREQUENTAZIONE
- 37 CATTEDRA "PASSANTE" TRA PIAZZA E GIARDINO
- 38 BANCHEA MESSAGGI/ANNUNCIO
- 39 ARMADIETTO DEPOSITO EFFETTI PERSONALI
- 40 SPOGLIATOIO E SERVIZIO PERSONALE CATTEDRA
- 41 ACCESSO SEZIONE ADOLESCENTI, GIOVANI ADULTI
- 42 GIOCHI DA TAVOLO
- 43 PALCO SOPRALEVATO
- 44 RAPPRESENTAZIONI SPONTANEE
- 45 PARETE DA RICERCA
- 46 MATERASSINI RELASSATI NEL PALCO
- 47 GALLERIA VETRATA E CLIMATIZZATA
- 48 LABORATORIO DI CREATIVITA' INDIVIDUALE E COLLETTIVA
- 49 INCUBATORE DI IDEE
- 50 ACCESSO SERVIZI MULTIMEDIALI (DOCTE) E LABORATORI
- 51 POSTAZIONI LABORATORIO MULTIMEDIALE
- 52 AULE DIDATTICHE, ESPOSIZIONI, PROIEZIONI
- 53 GESTIONE LABORATORI / AULE
- 54 OFFICIO GESTIONE ACQUISIZIONE
- 55 SERVIZIO PERSONALI
- 56 SERVIZIO PERSONALE USO DISABILI
- 57 SPOGLIATOIO, GUARNIGIONE E SERVIZIO PERSONALE
- 58 SERVIZIO OFFICE EVENTI PIAZZA
- 59 SCALA ACCESSO AL PIANO
- 60 SEZIONE STUDIO
- 61 INFORMAZIONE E REFERENCE
- 62 LOCALI DI SERVIZIO
- 63 BOX ADDETTO REFERENCE
- 64 AMMINISTRAZIONE
- 65 PIATTAFORMA ELEVATRICE DISABILI
- 66 SEZIONE LETTURE
- 67 CARRIBI
- 68 LABORATORIO STRUMENTI MUSICALI
- 69 MONTAGGIO MUSICA / IMPAGNO
- 70 SALA SENSORIALE
- 71 SALA FORMAZIONE DEL PERSONALE
- 72 DIREZIONE
- 73 SEGRETERIA
- 74 LUCERNARI A TETTO
- 75 SPAZIO ESPOSIZIONE
- 76 SALA AUDITORIUM PER POSTI
- 77 PALCOSELENDO
- 78 RECUPERO ALIQUOTI
- 79 ARCHIVO COMPATTO (DUE LIVELLI)
- 80 CENTRALE TECNICA
- 81 LOCALI TECNICI AUDITORIUM
- 82 RILEVAMENTO STRUMENTO ED ALTRI APPARECCHI MOBILI

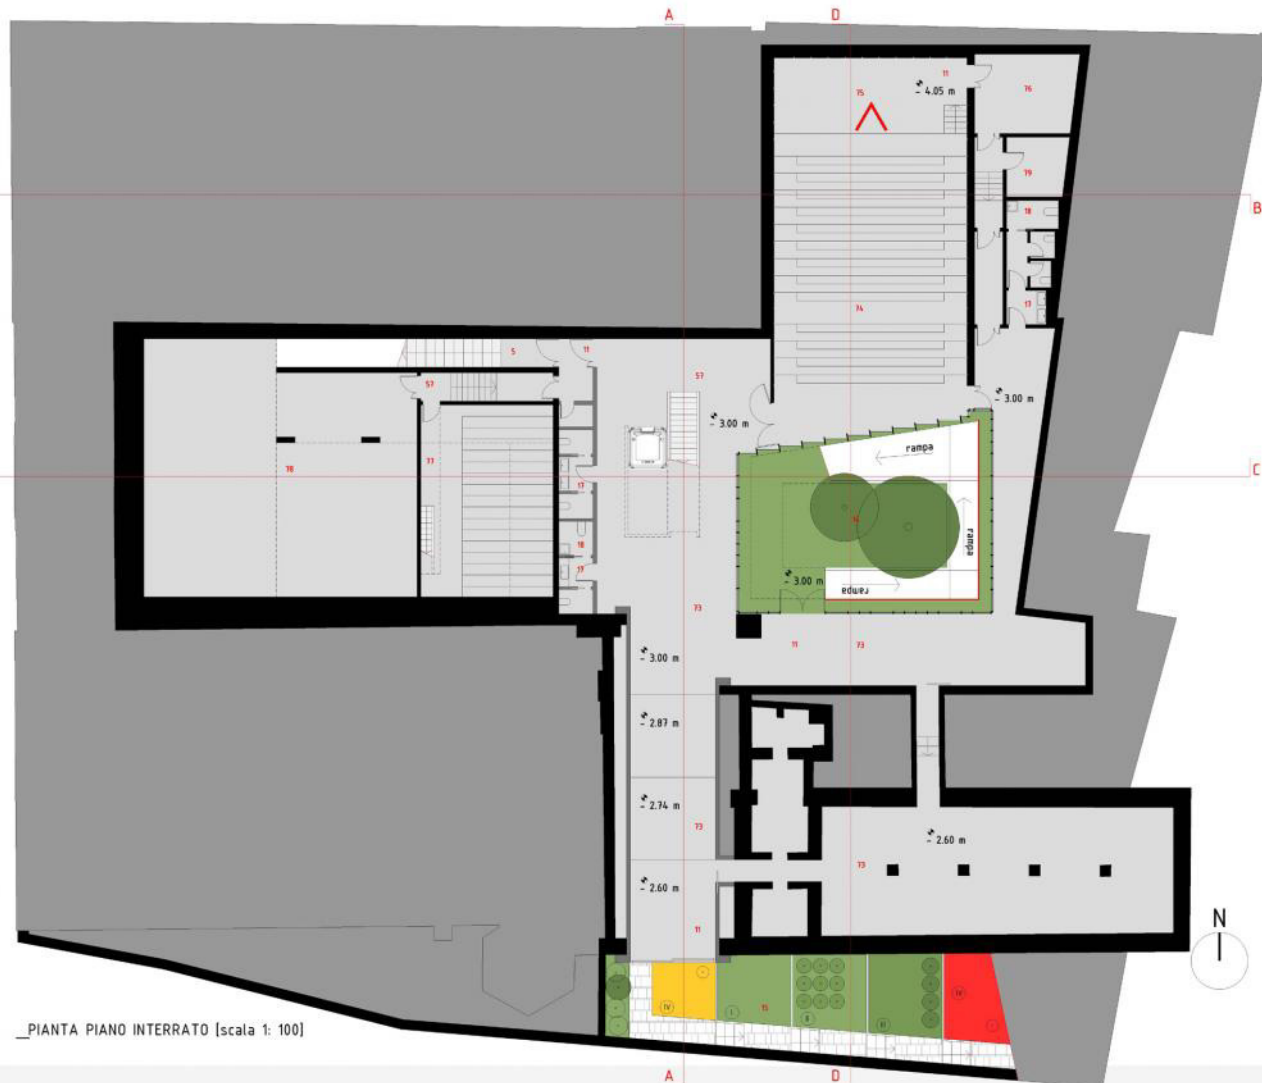


_PIANTA PIANO INTERRATO [scala 1: 100]



_PROSPETTO DA VIA ZUCCHI [scala 1: 100]



_VISTA DELL' AUDITORIUM

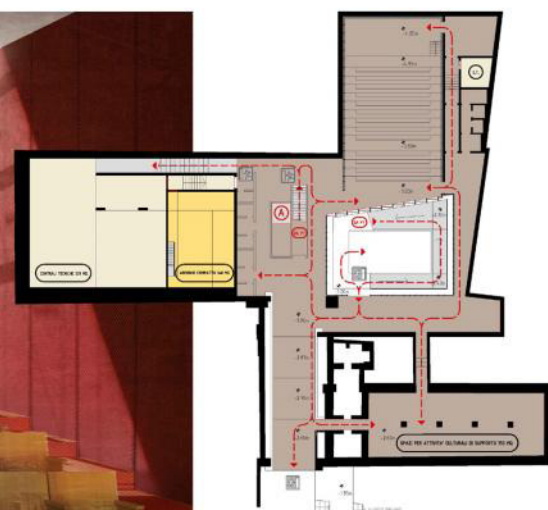

_PIANTA PIANO INTERRATO [scala 1: 200]