

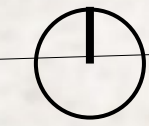



PLANIMETRIA 1:500

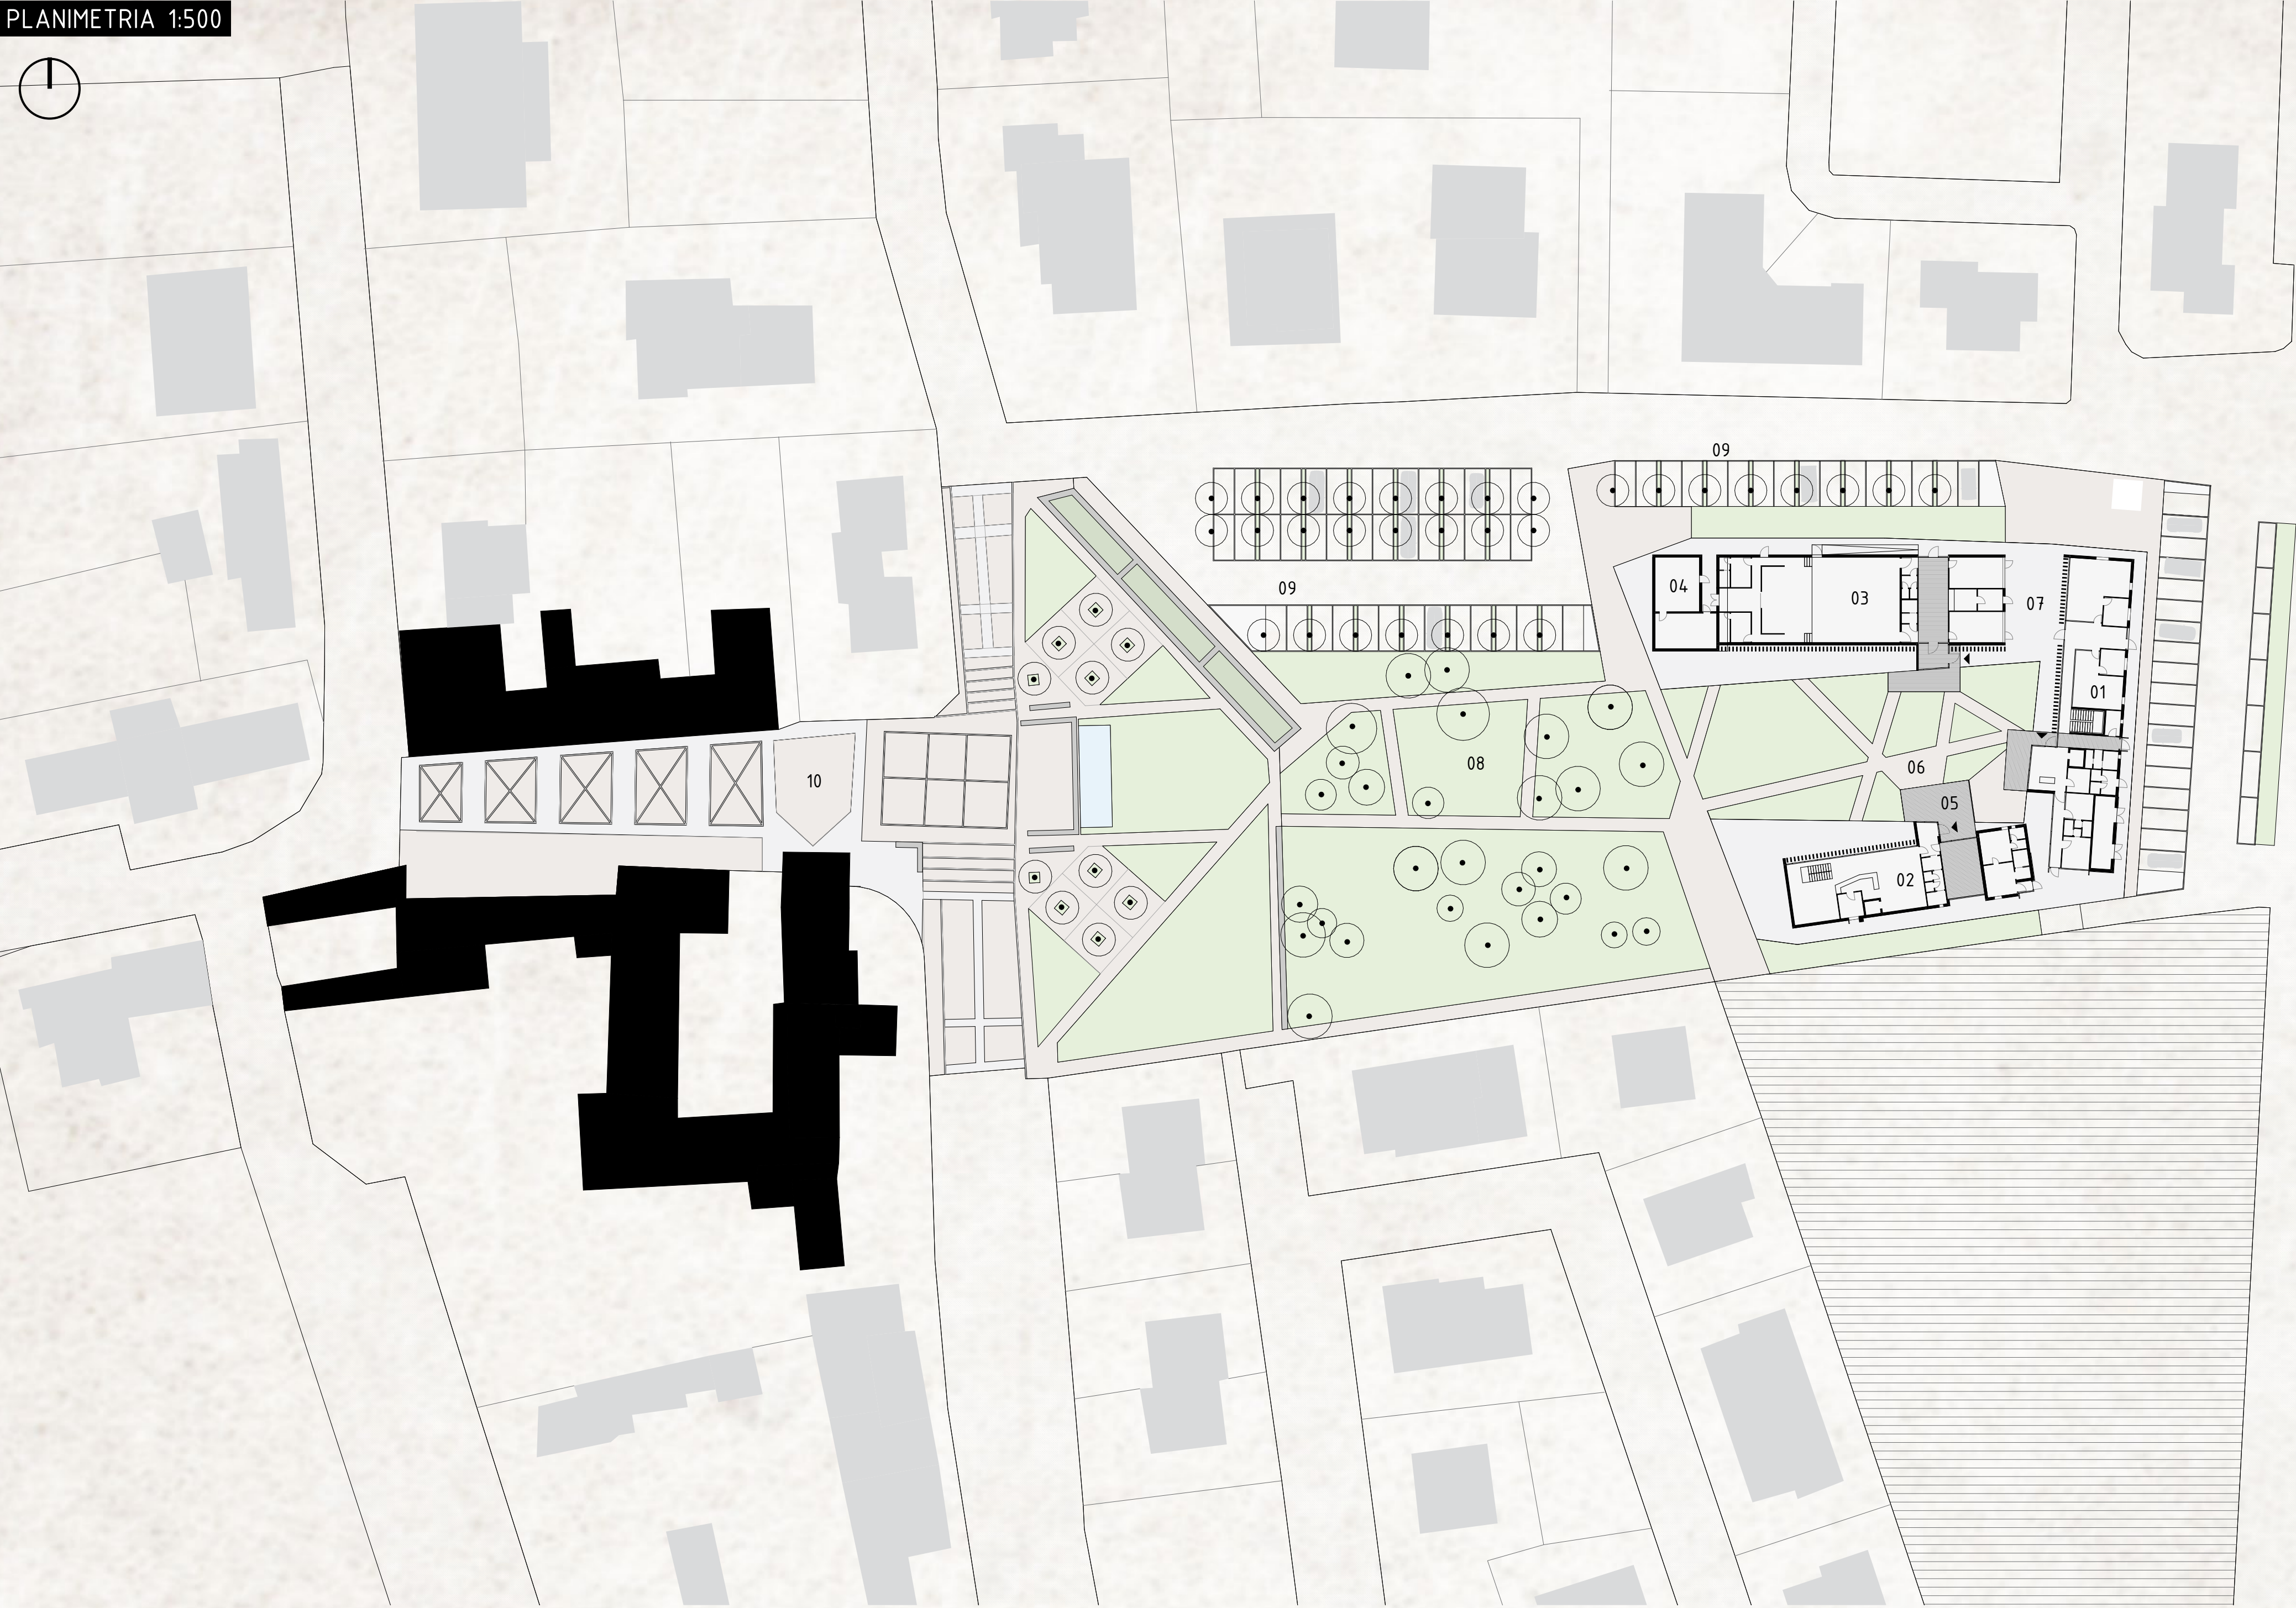


FASE 1: SALA POLIFUNZIONALE/CENTRALE TERMICA

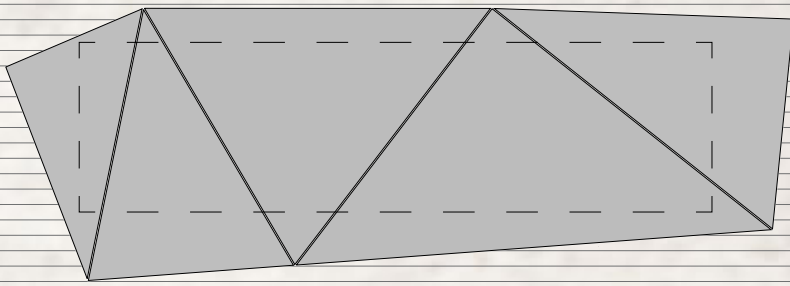


FASE 2: SALA POLIFUNZIONALE+MUNICIPIO

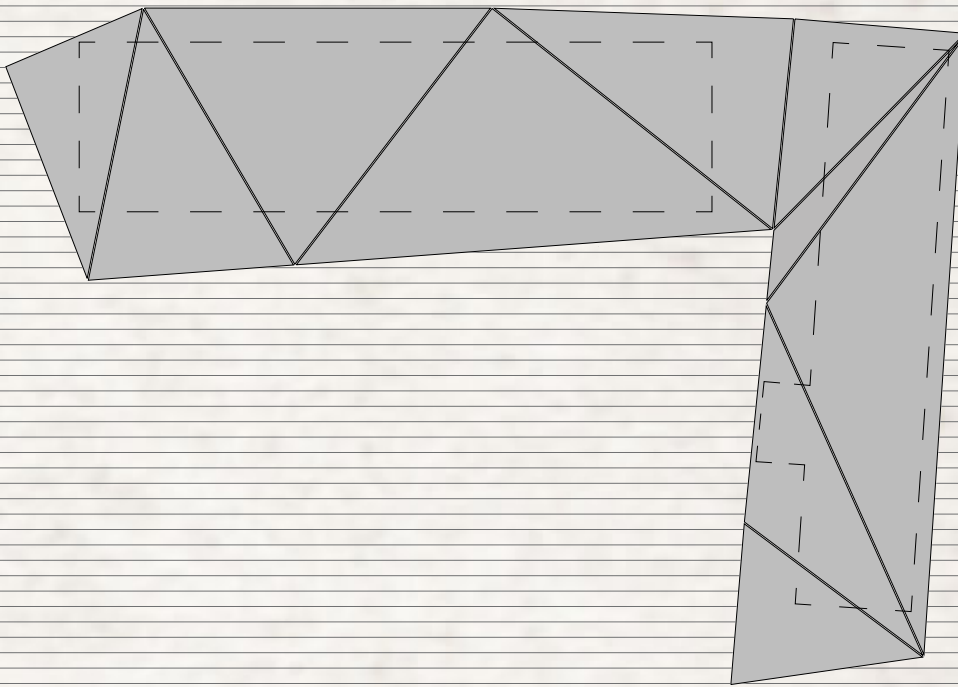

FASE 3: SALA POLIFUNZIONALE+MUNICIPIO+BIBLIOTECA

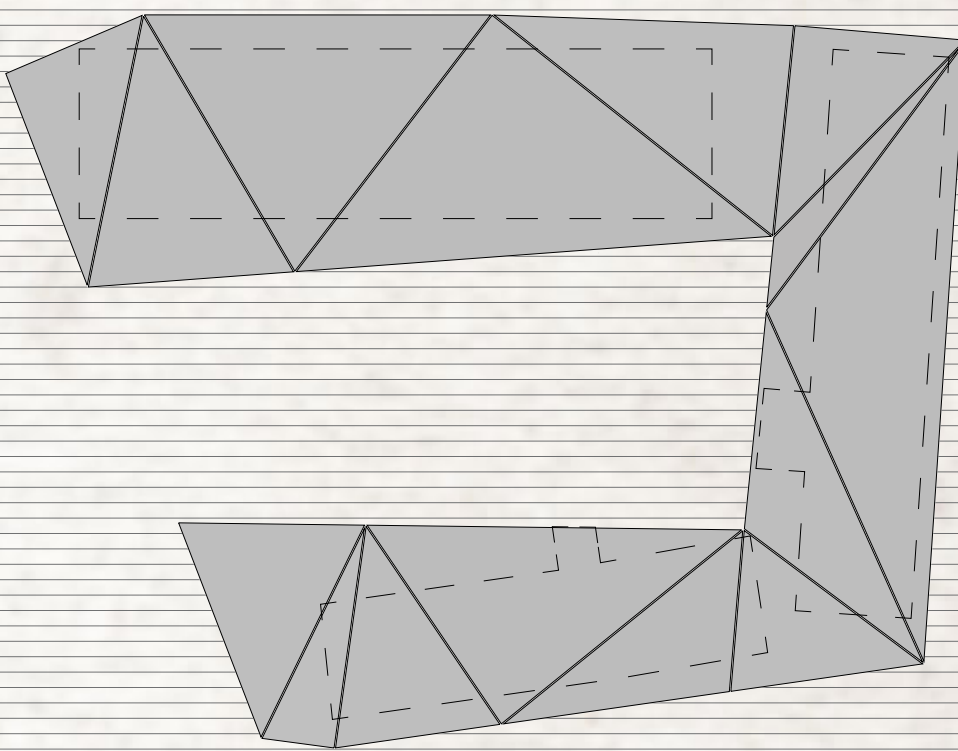

DIRETTRICE AMBIENTALE/URBANA

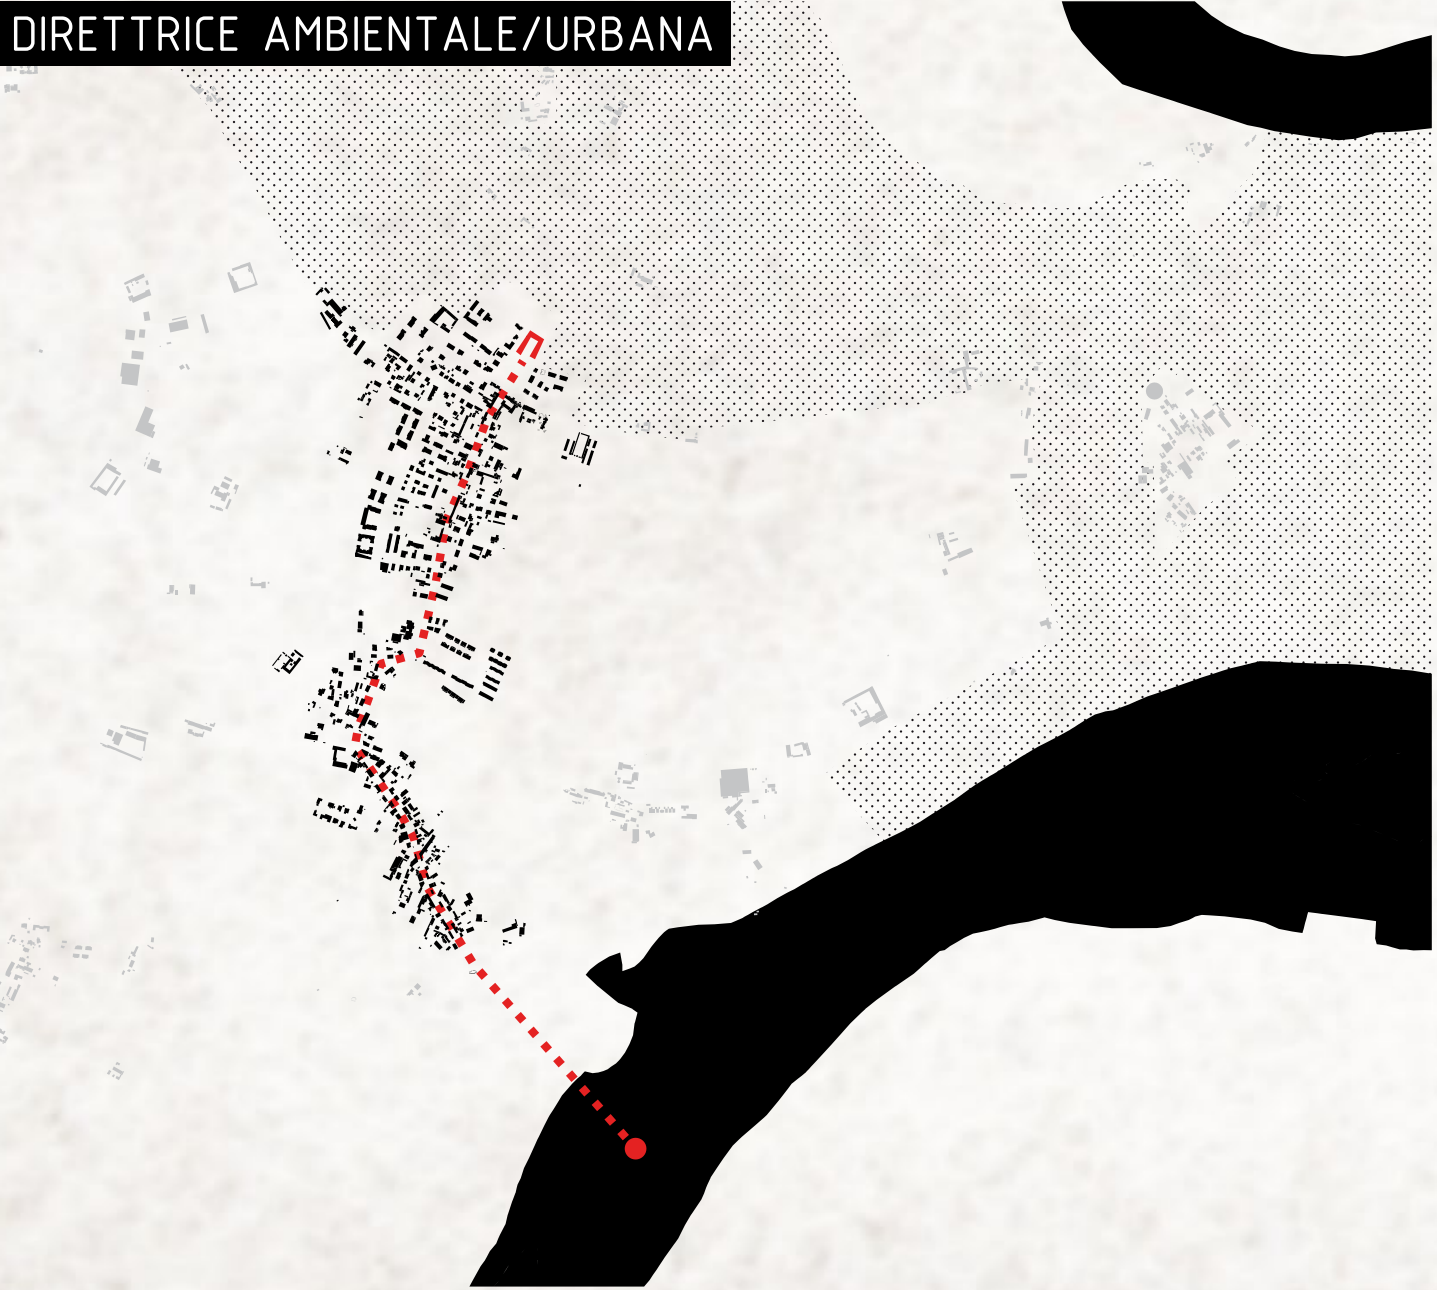


LA CASCINA COME MATRICE



RIDEFINIZIONE DEL CENTRO URBANO



- 01 edificio municipale
- 02 biblioteca
- 03 sala polifunzionale
- 04 centrale termica
- 05 deck in legno + bussole di ingresso
- 06 percorsi in calcestre
- 07 pavimentazione in pietra
- 08 parco
- 09 parcheggi
- 10 piazza esistente
- 11 area d'intervento
- 12 area di proposta sistemazione urbanistica

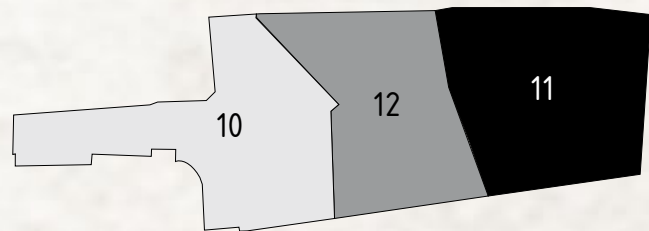

Comune di Travacò Siccomario (PV) CONCORSO DI IDEE PER LA REALIZZAZIONE DEL NUOVO CENTRO CIVICO INTEGRATO									
Titolo elaborato	Planimetria dell'intervento scala 1:500								n. 1
	Concorrente	L	C	C	C	1	0	1	0


PIANTA PIANO TERRA




RIPARTIZIONE AREE E COPERTURA

BRECCIE

INGRESSI

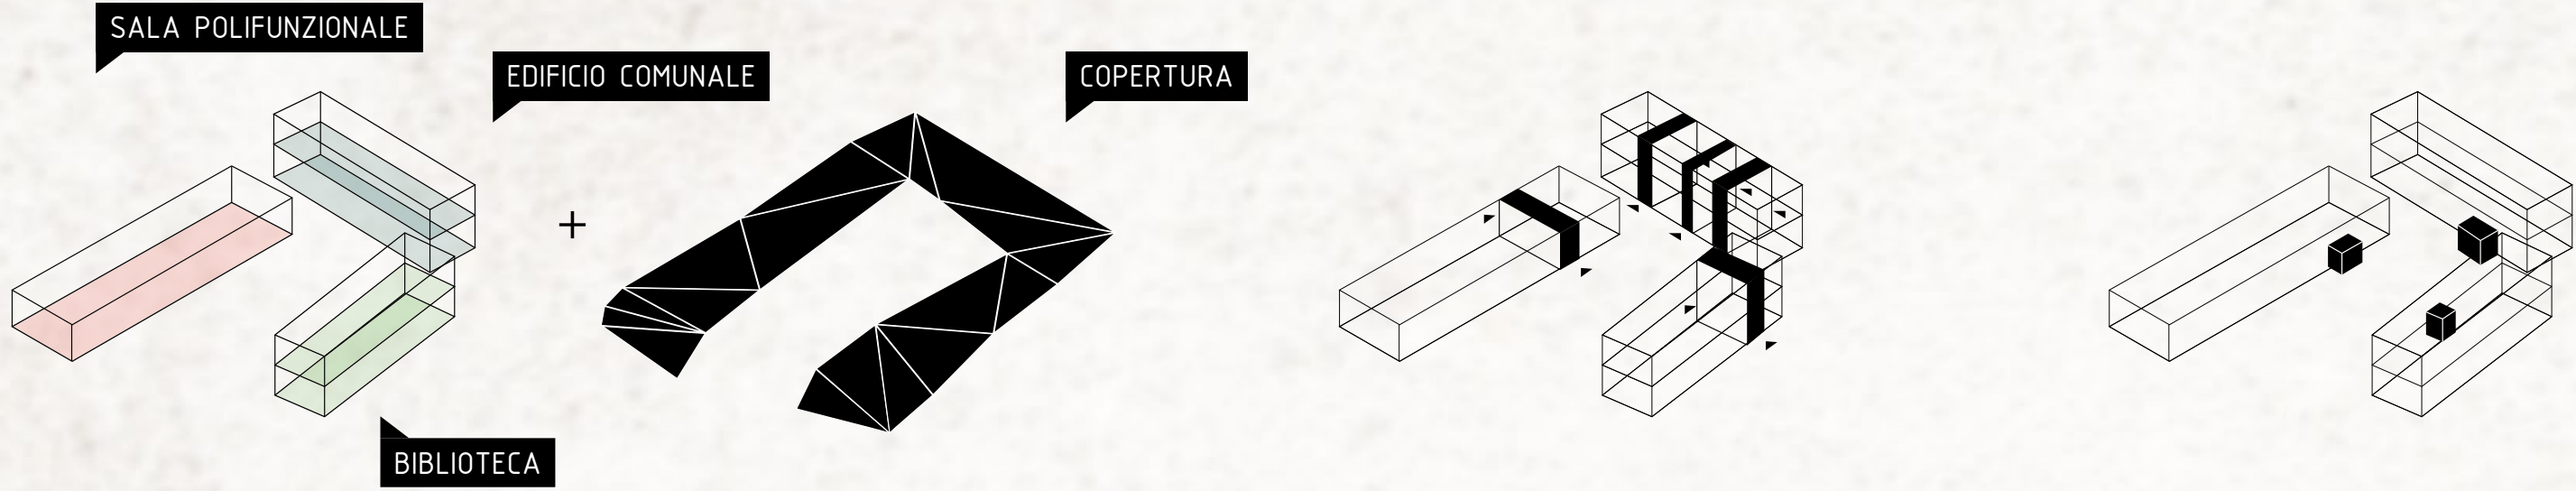

PIANTA PIANO PRIMO

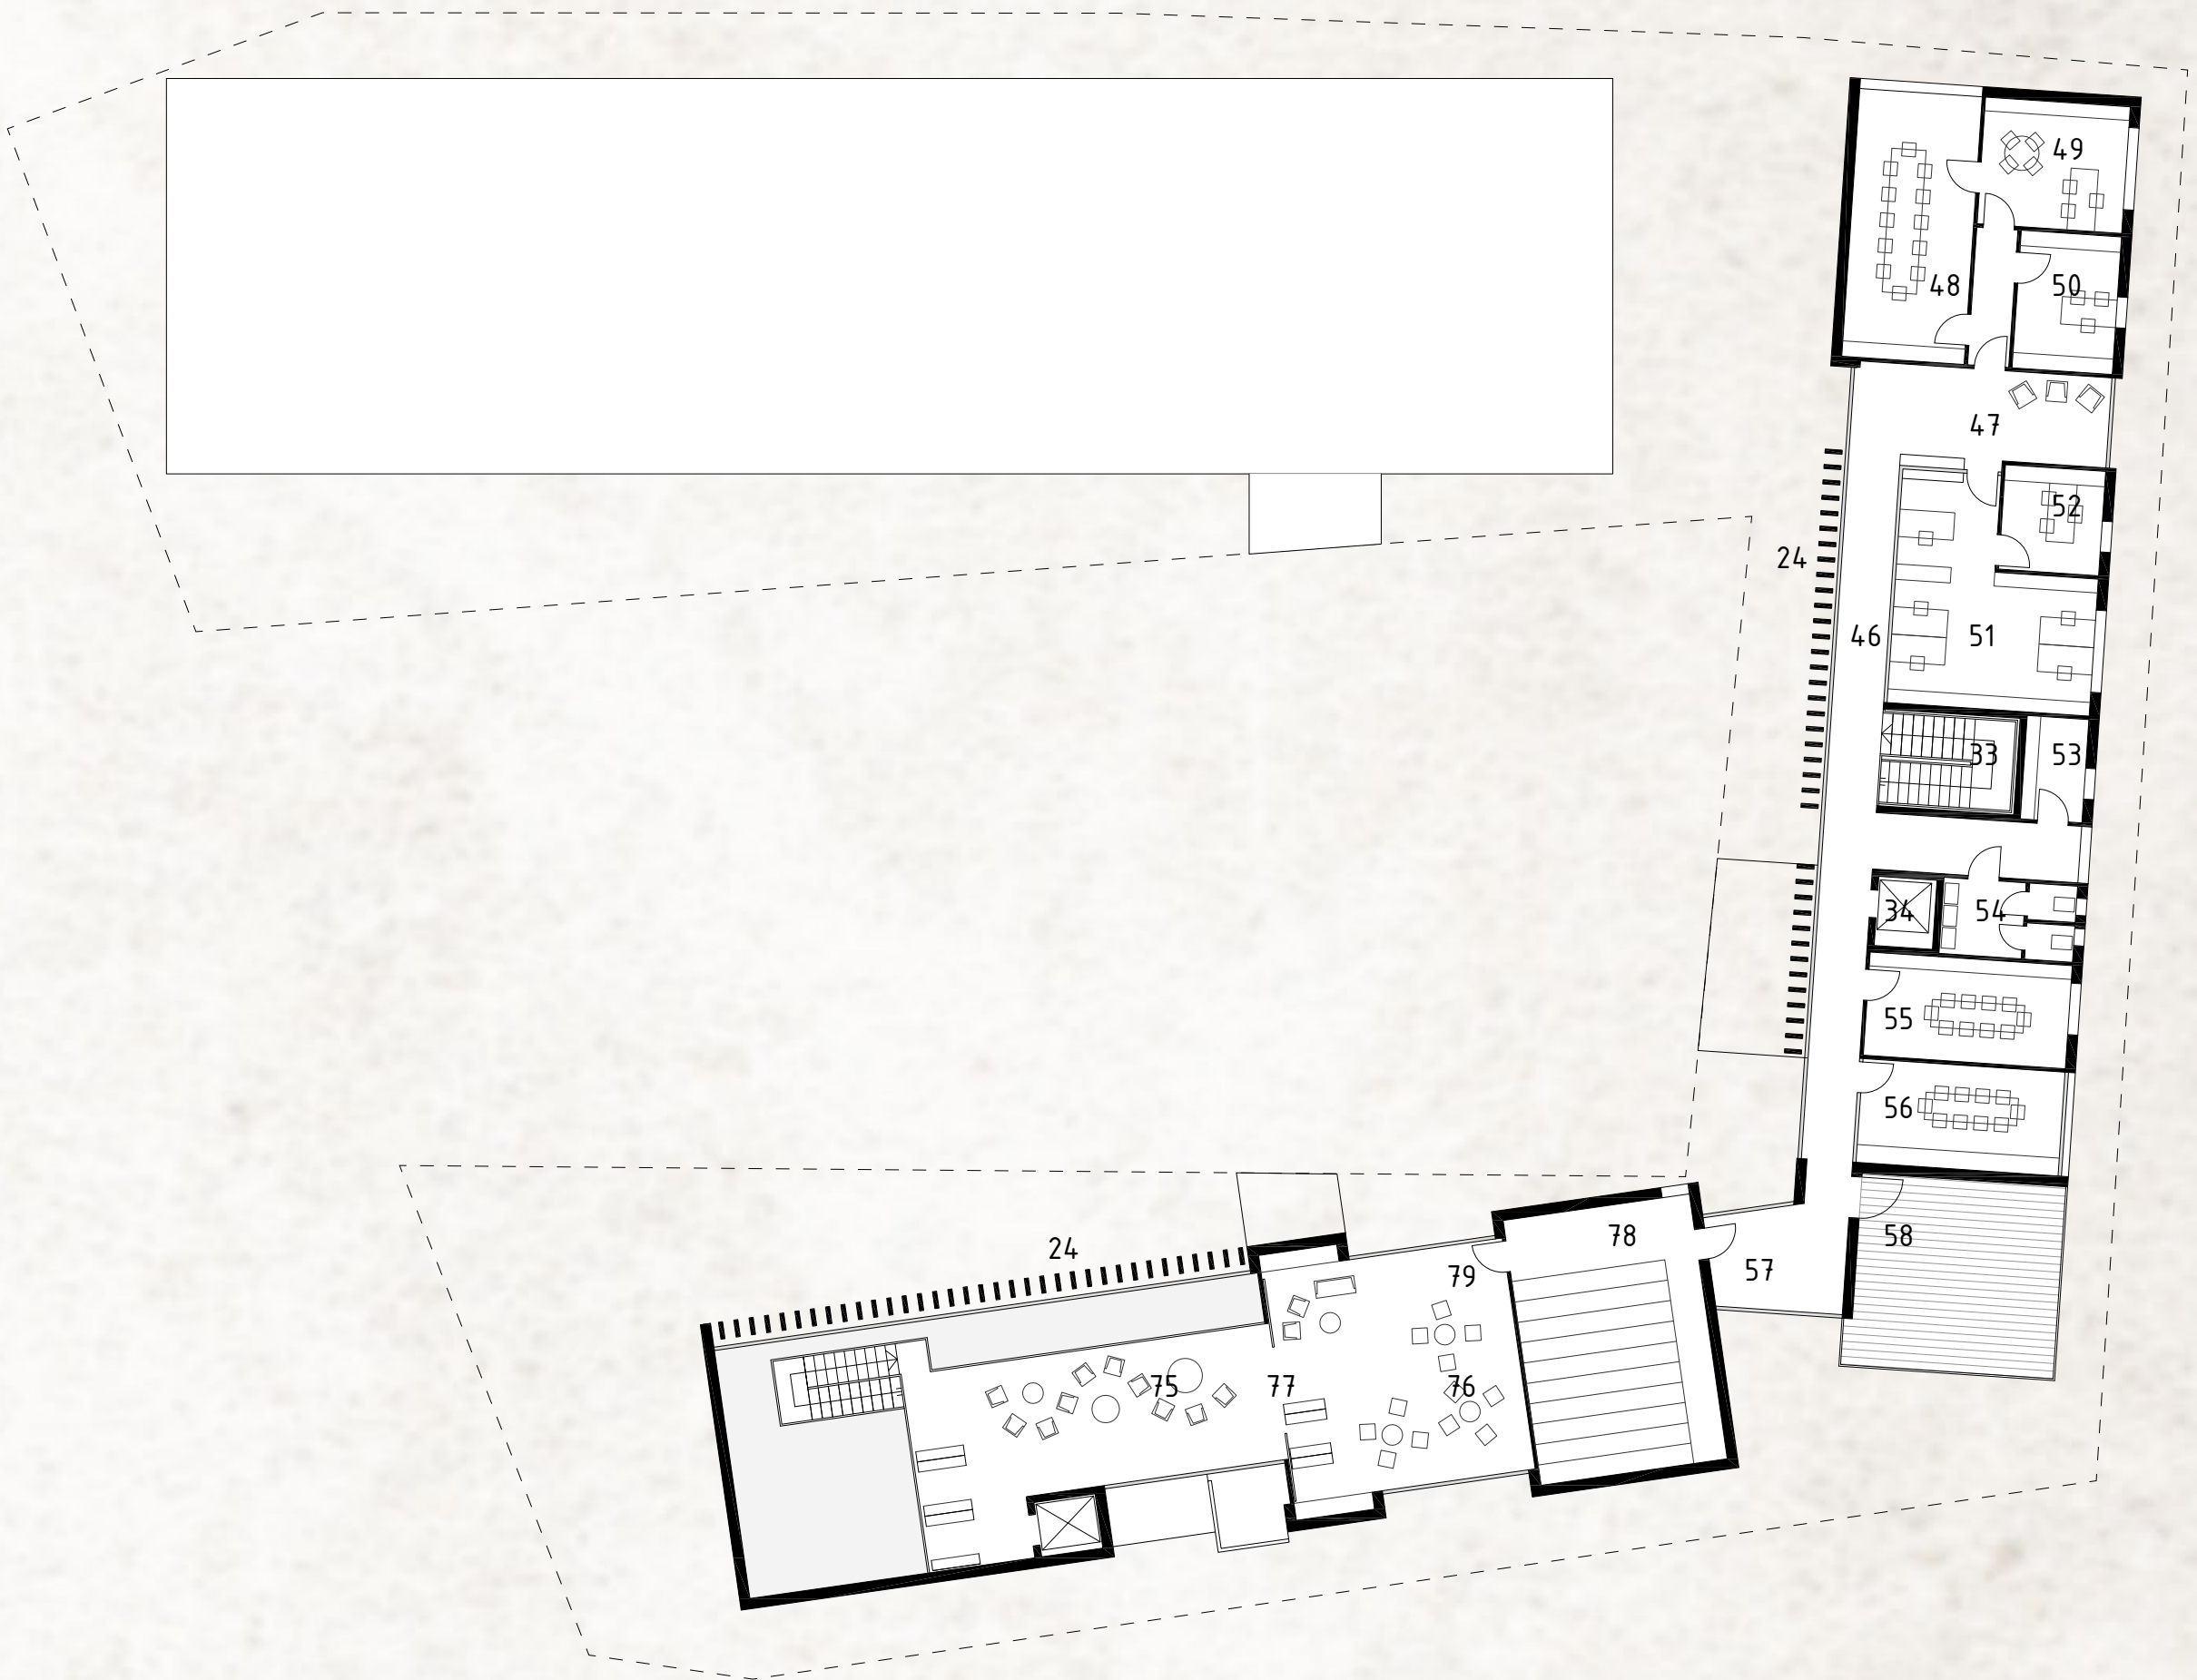


- SALA POLIFUNZIONALE / TEATRINO / SALA CONSILIARE
- 01 portico pubblico, ingresso da ovest
 - 02 bussola, filtro climatizzato
 - 03 bar-caffetteria
 - 04 circolo anziani
 - 05 circolo giovani
 - 06 banco servizio bar
 - 07 retro banco, dispensa
 - 08 sala 150 posti rimovibili
 - 09 proscenio
 - 10 palco sopraelevato
 - 11 deposito materiali ed arredi
 - 12 porte carico/scarico palcoscenico
 - 13 camerino
 - 14 servizio igienico camerino
 - 15 ufficio
 - 16 servizio igienico ufficio
 - 17 servizi igienici
 - 18 servizio disabili
 - 19 centrale tecnica 1
 - 20 centrale tecnica 2
 - 21 accesso di servizio centrali e retropalco
 - 22 uscita di sicurezza
 - 23 ingresso palcoscenico anche per disabili
 - 24 frangisole
- EDIFICIO MUNICIPALE
- piano terra
 - 25 percorso coperto
 - 26 ingresso, reception, salottino attesa, filtro climatizzato
 - 27 corridoio vetrato
 - 28 scala
 - 29 ascensore
 - 30 front-office e attesa
 - 31 area organizzativa 1
 - 32 Responsabile area 1
 - 33 area organizzativa 2
 - 34 Responsabile area 2
 - 35 ingresso riservato dipendenti
 - 36 guardaroba dipendenti, badge
 - 37 servizi igienici
 - 38 servizio disabili
 - 39 deposito materiali pulizia
 - 40 spogliatoio, wc e doccia per servizi esterni
 - 41 ingresso e corridoio autonomo
 - 42 ufficio polizia locale
 - 43 ufficio consulenze terzi
 - 44 servizi igienici
 - 45 deposito materiale piccola manutenzione
- piano primo
- 46 corridoio vetrato
 - 47 front-office e attesa
 - 48 sala Giunta
 - 49 ufficio Sindaco
 - 50 ufficio Segretario
 - 51 area organizzativa 3
 - 52 Responsabile area 3
 - 53 locale server
 - 54 servizi igienici
 - 55 saletta riunioni
 - 56 locale riunioni dipendenti
 - 57 connessione archivio
 - 58 terrazza

- BIBLIOTECA / AMBULATORIO / ARCHIVIO COMUNALE
- piano terra
 - 59 portico pubblico, ingresso da nord-est
 - 60 bussola, filtro climatizzato
 - 61 reception e orientamento bibliotecari
 - 62 ufficio
 - 63 ascensore
 - 64 emeroteca
 - 65 sala lettura
 - 66 scala a giorno verso soppalco
 - 67 servizi igienici
 - 68 servizio disabili
 - 69 sala riunioni / corsi 30 posti
 - 70 bussola, filtro climatizzato
 - 71 sala aspetto ambulatorio
 - 72 servizio disabili
 - 73 sala visita medica
 - 74 servizio igienico
- piano primo
- 75 sala lettura, strumenti multimediali
 - 76 settore bambini
 - 77 porte scorrevoli
 - 78 archivio
 - 79 eventuale porta accesso archivio

Comune di Travacò Siccomario (PV) CONCORSO DI IDEE PER LA REALIZZAZIONE DEL NUOVO CENTRO CIVICO INTEGRATO								
Titolo elaborato	Piante piano terra, piano primo scala 1:200							n. 2
Concorrente	L	C	C	C	1	0	1	0


SEZIONE AA

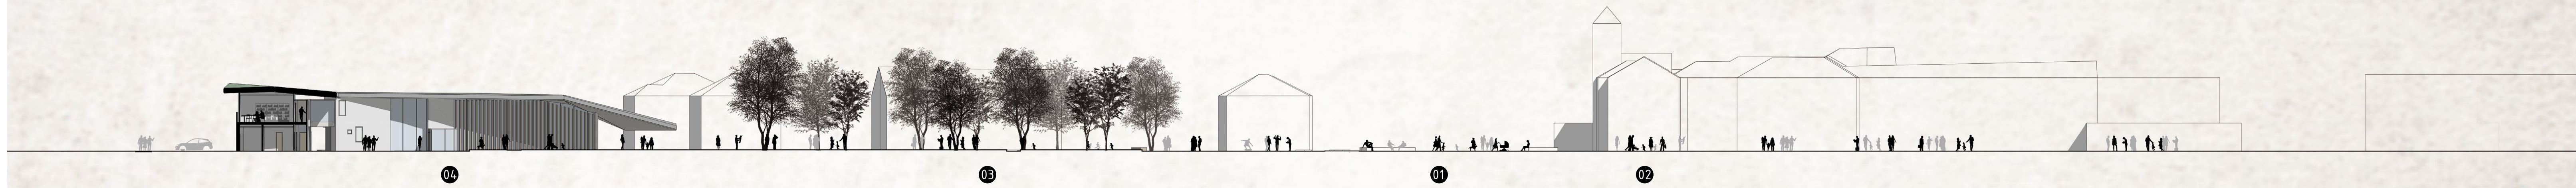

PROSPETTO SUD



PROSPETTO OVEST

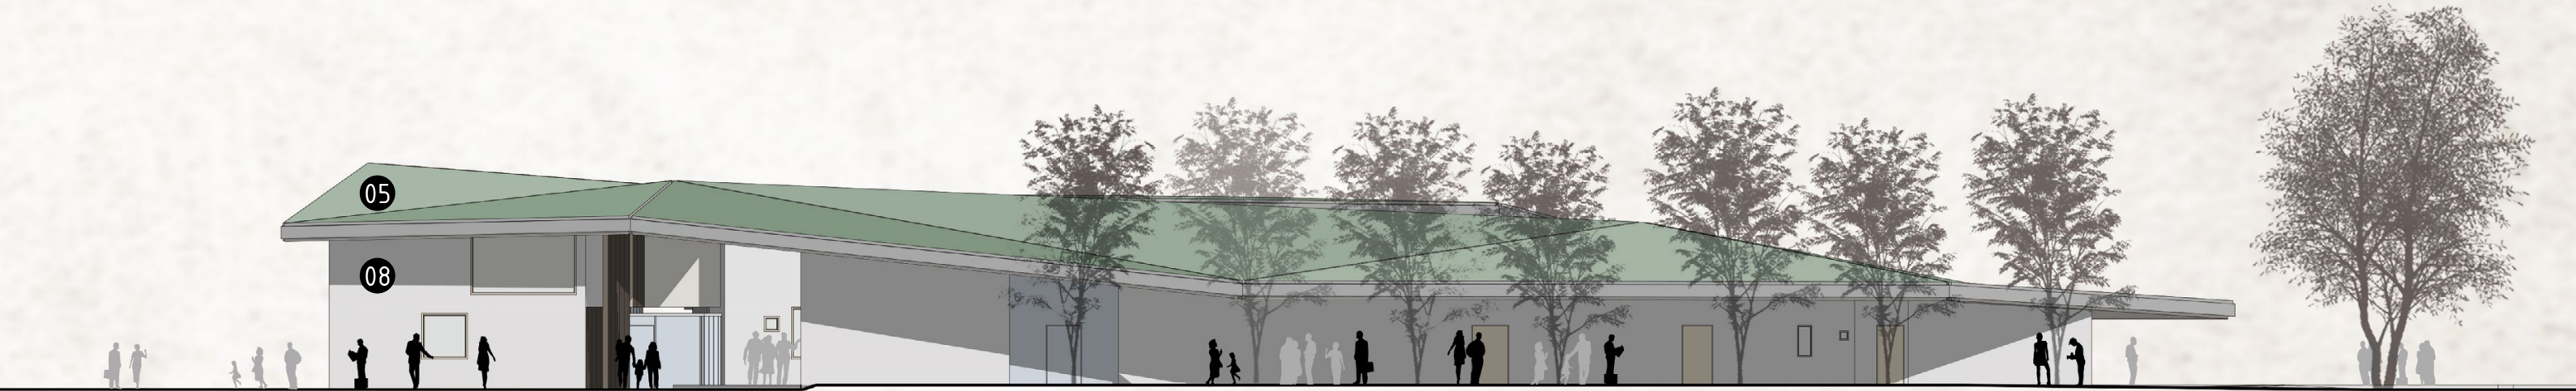

PROSPETTO NORD



PROSPETTO EST



- 01 piazza esistente
- 02 chiesa
- 03 parco
- 04 ingressi
- 05 copertura verde
- 06 lamelle in legno
- 07 pareti in legno
- 08 intonaco
- 09 vetro



Comune di Travacò Siccomario (PV) CONCORSO DI IDEE PER LA REALIZZAZIONE DEL NUOVO CENTRO CIVICO INTEGRATO								
Titolo elaborato	Prospetti scala 1:200							n. 3
	Sezioni scala 1:333							
Concorrente	L	C	C	C	1	0	1	0

PROSPETTIVA AEREA



VISTA DAL PARCO



Comune di Travaglio Siccomario (PV)
CONCORSO DI IDEE PER LA REALIZZAZIONE
DEL NUOVO CENTRO CIVICO INTEGRATO

Titolo
elaborato

Rendering

Concorrente

L C C C 1 0 1 0

n. 4