




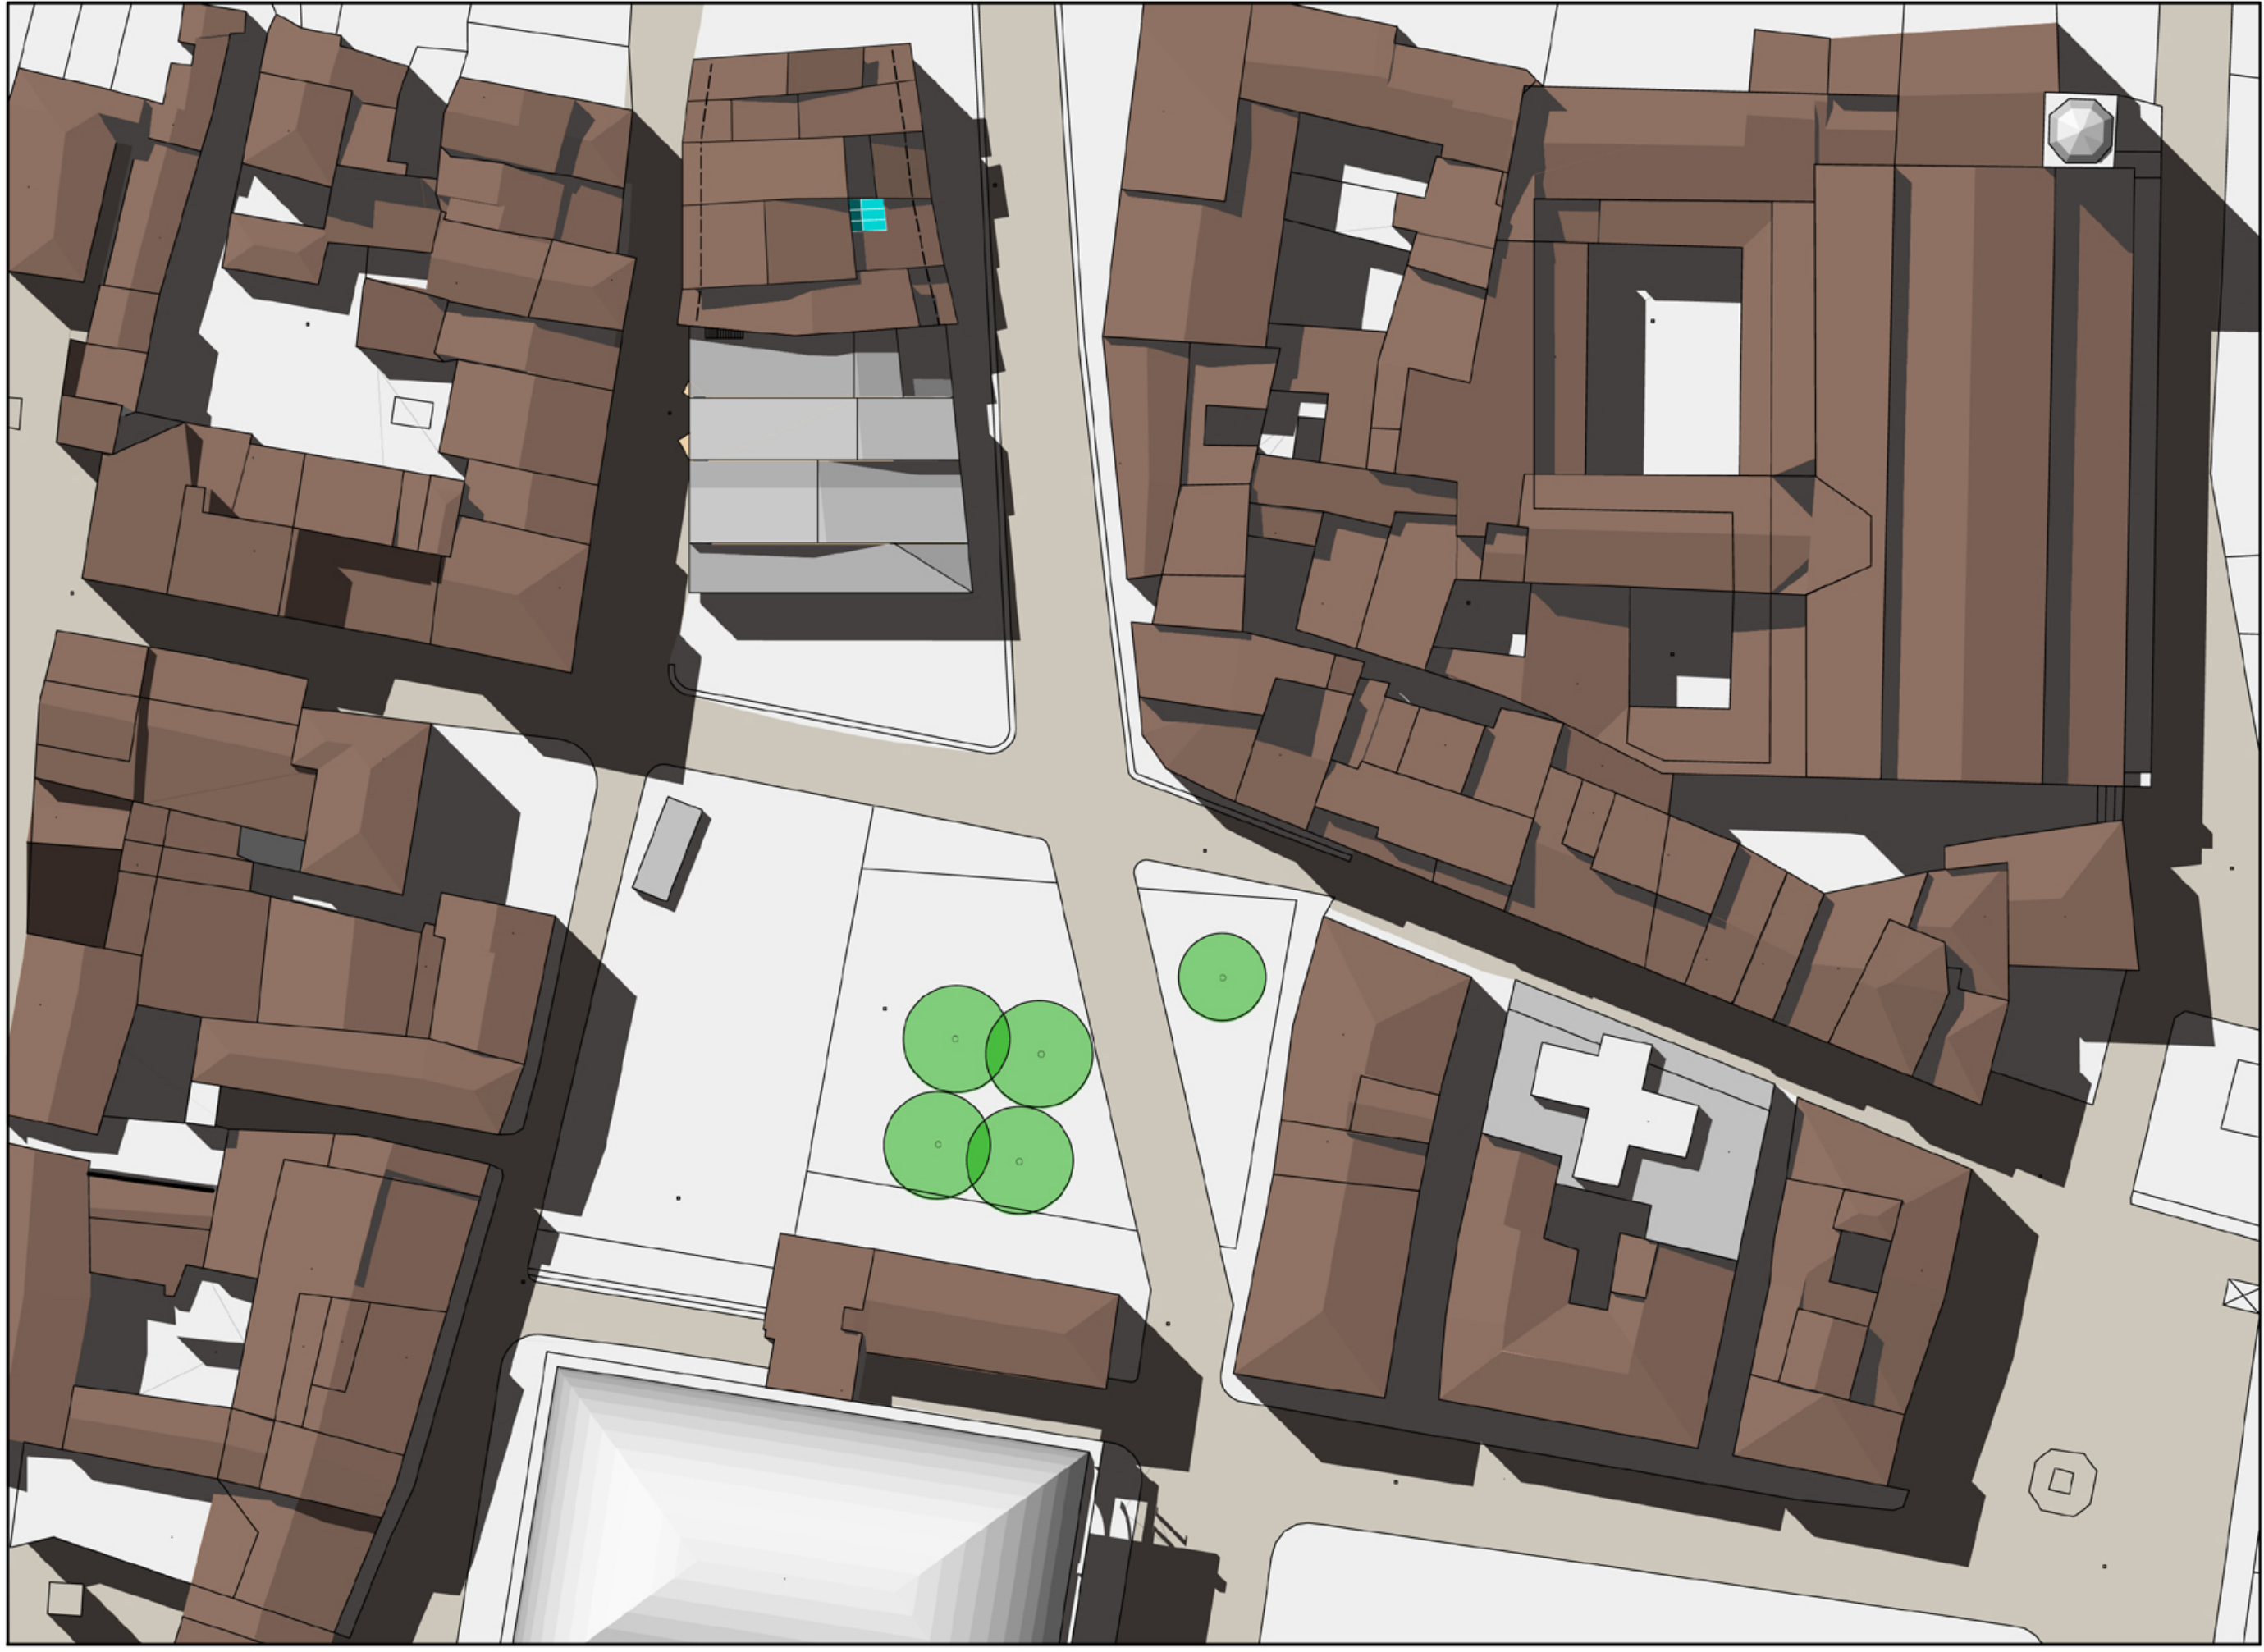


_PLANIMETRIA GENERALE scala 1: 500

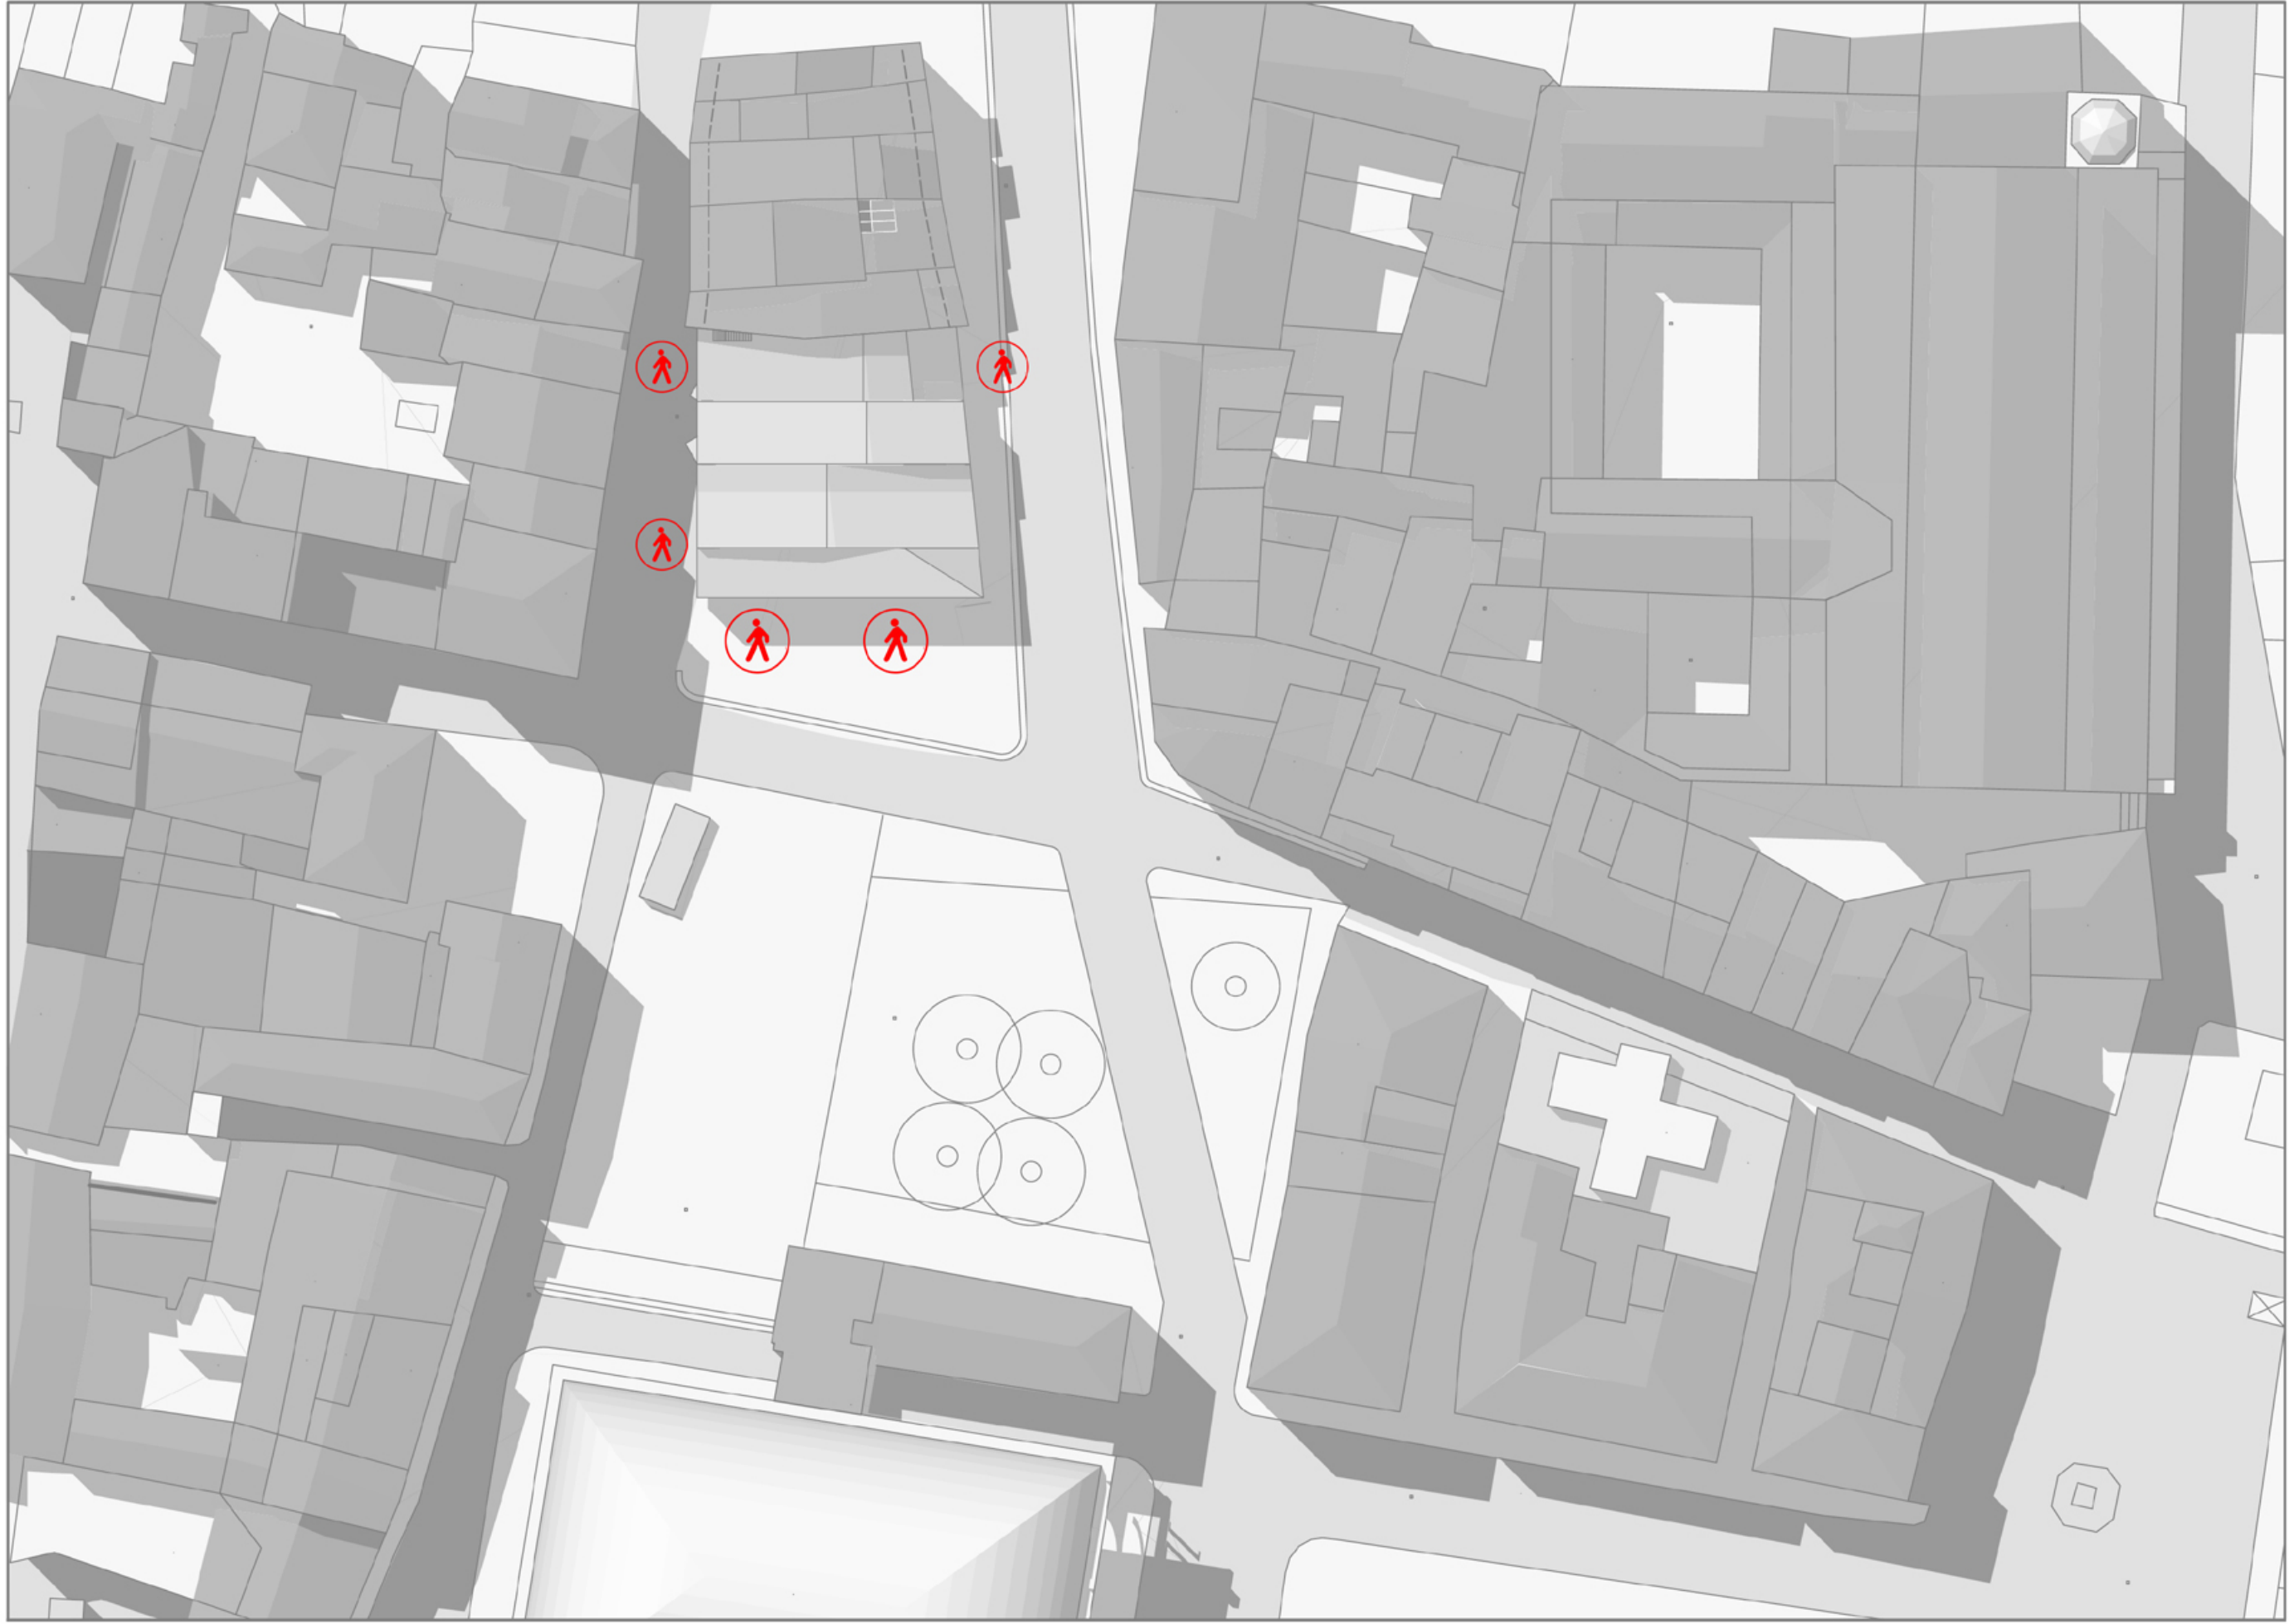


_PLANIMETRIA GENERALE ACCESSI PEDONALI scala 1: 500

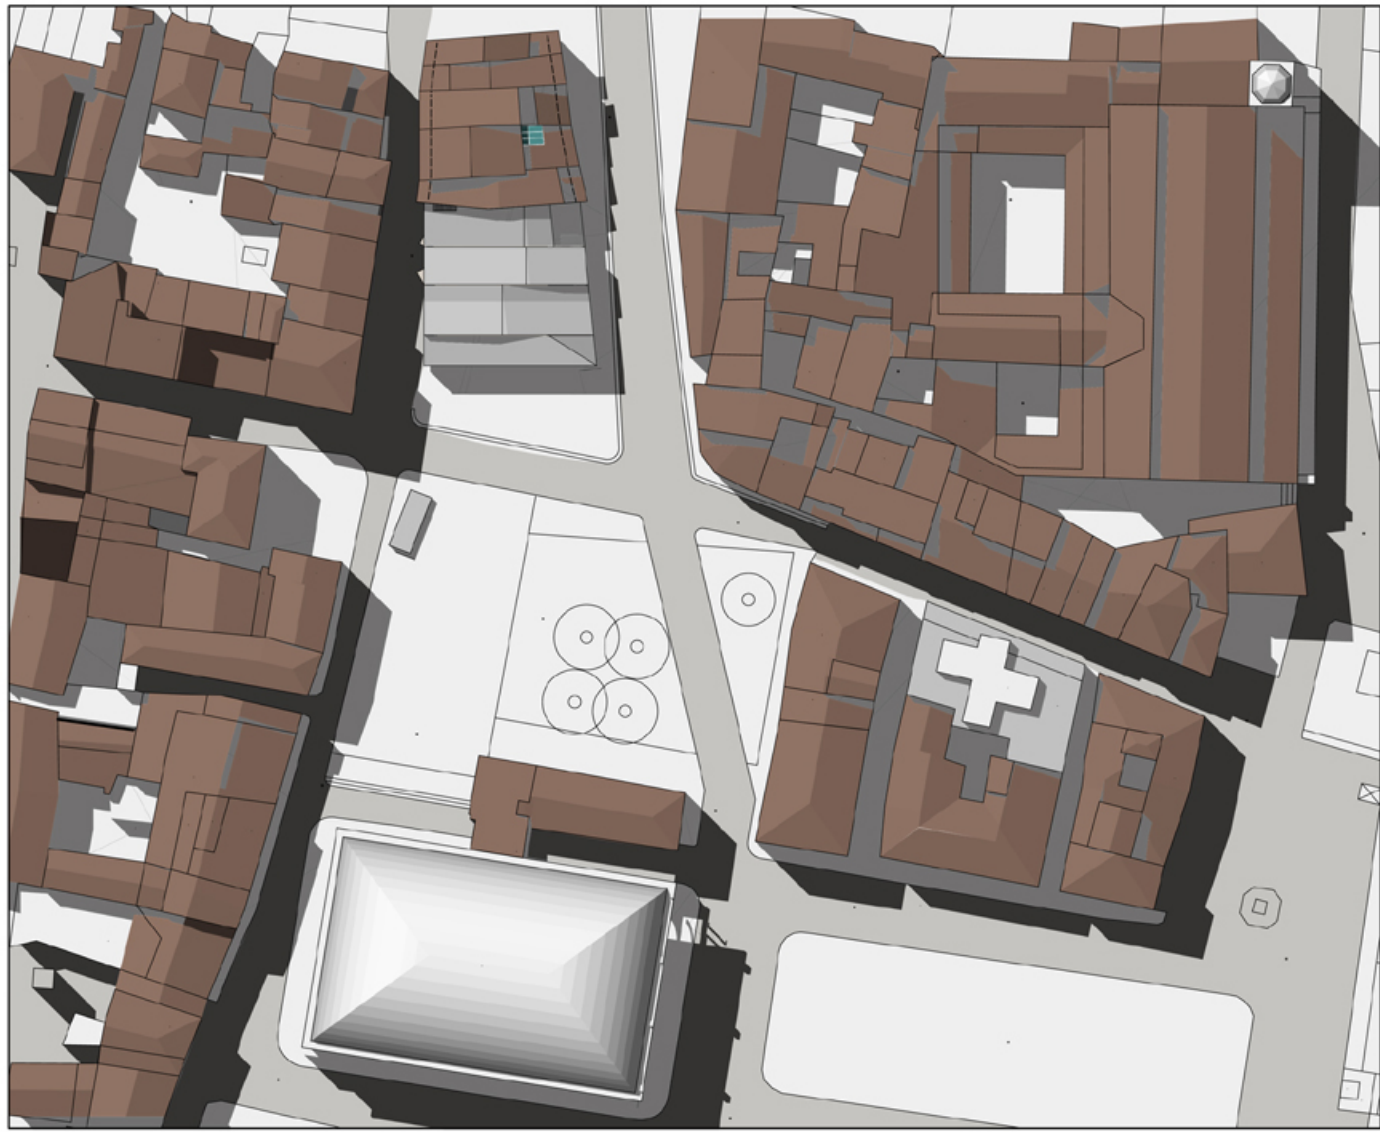


_PLANIMETRIA GENERALE scala 1: 1000

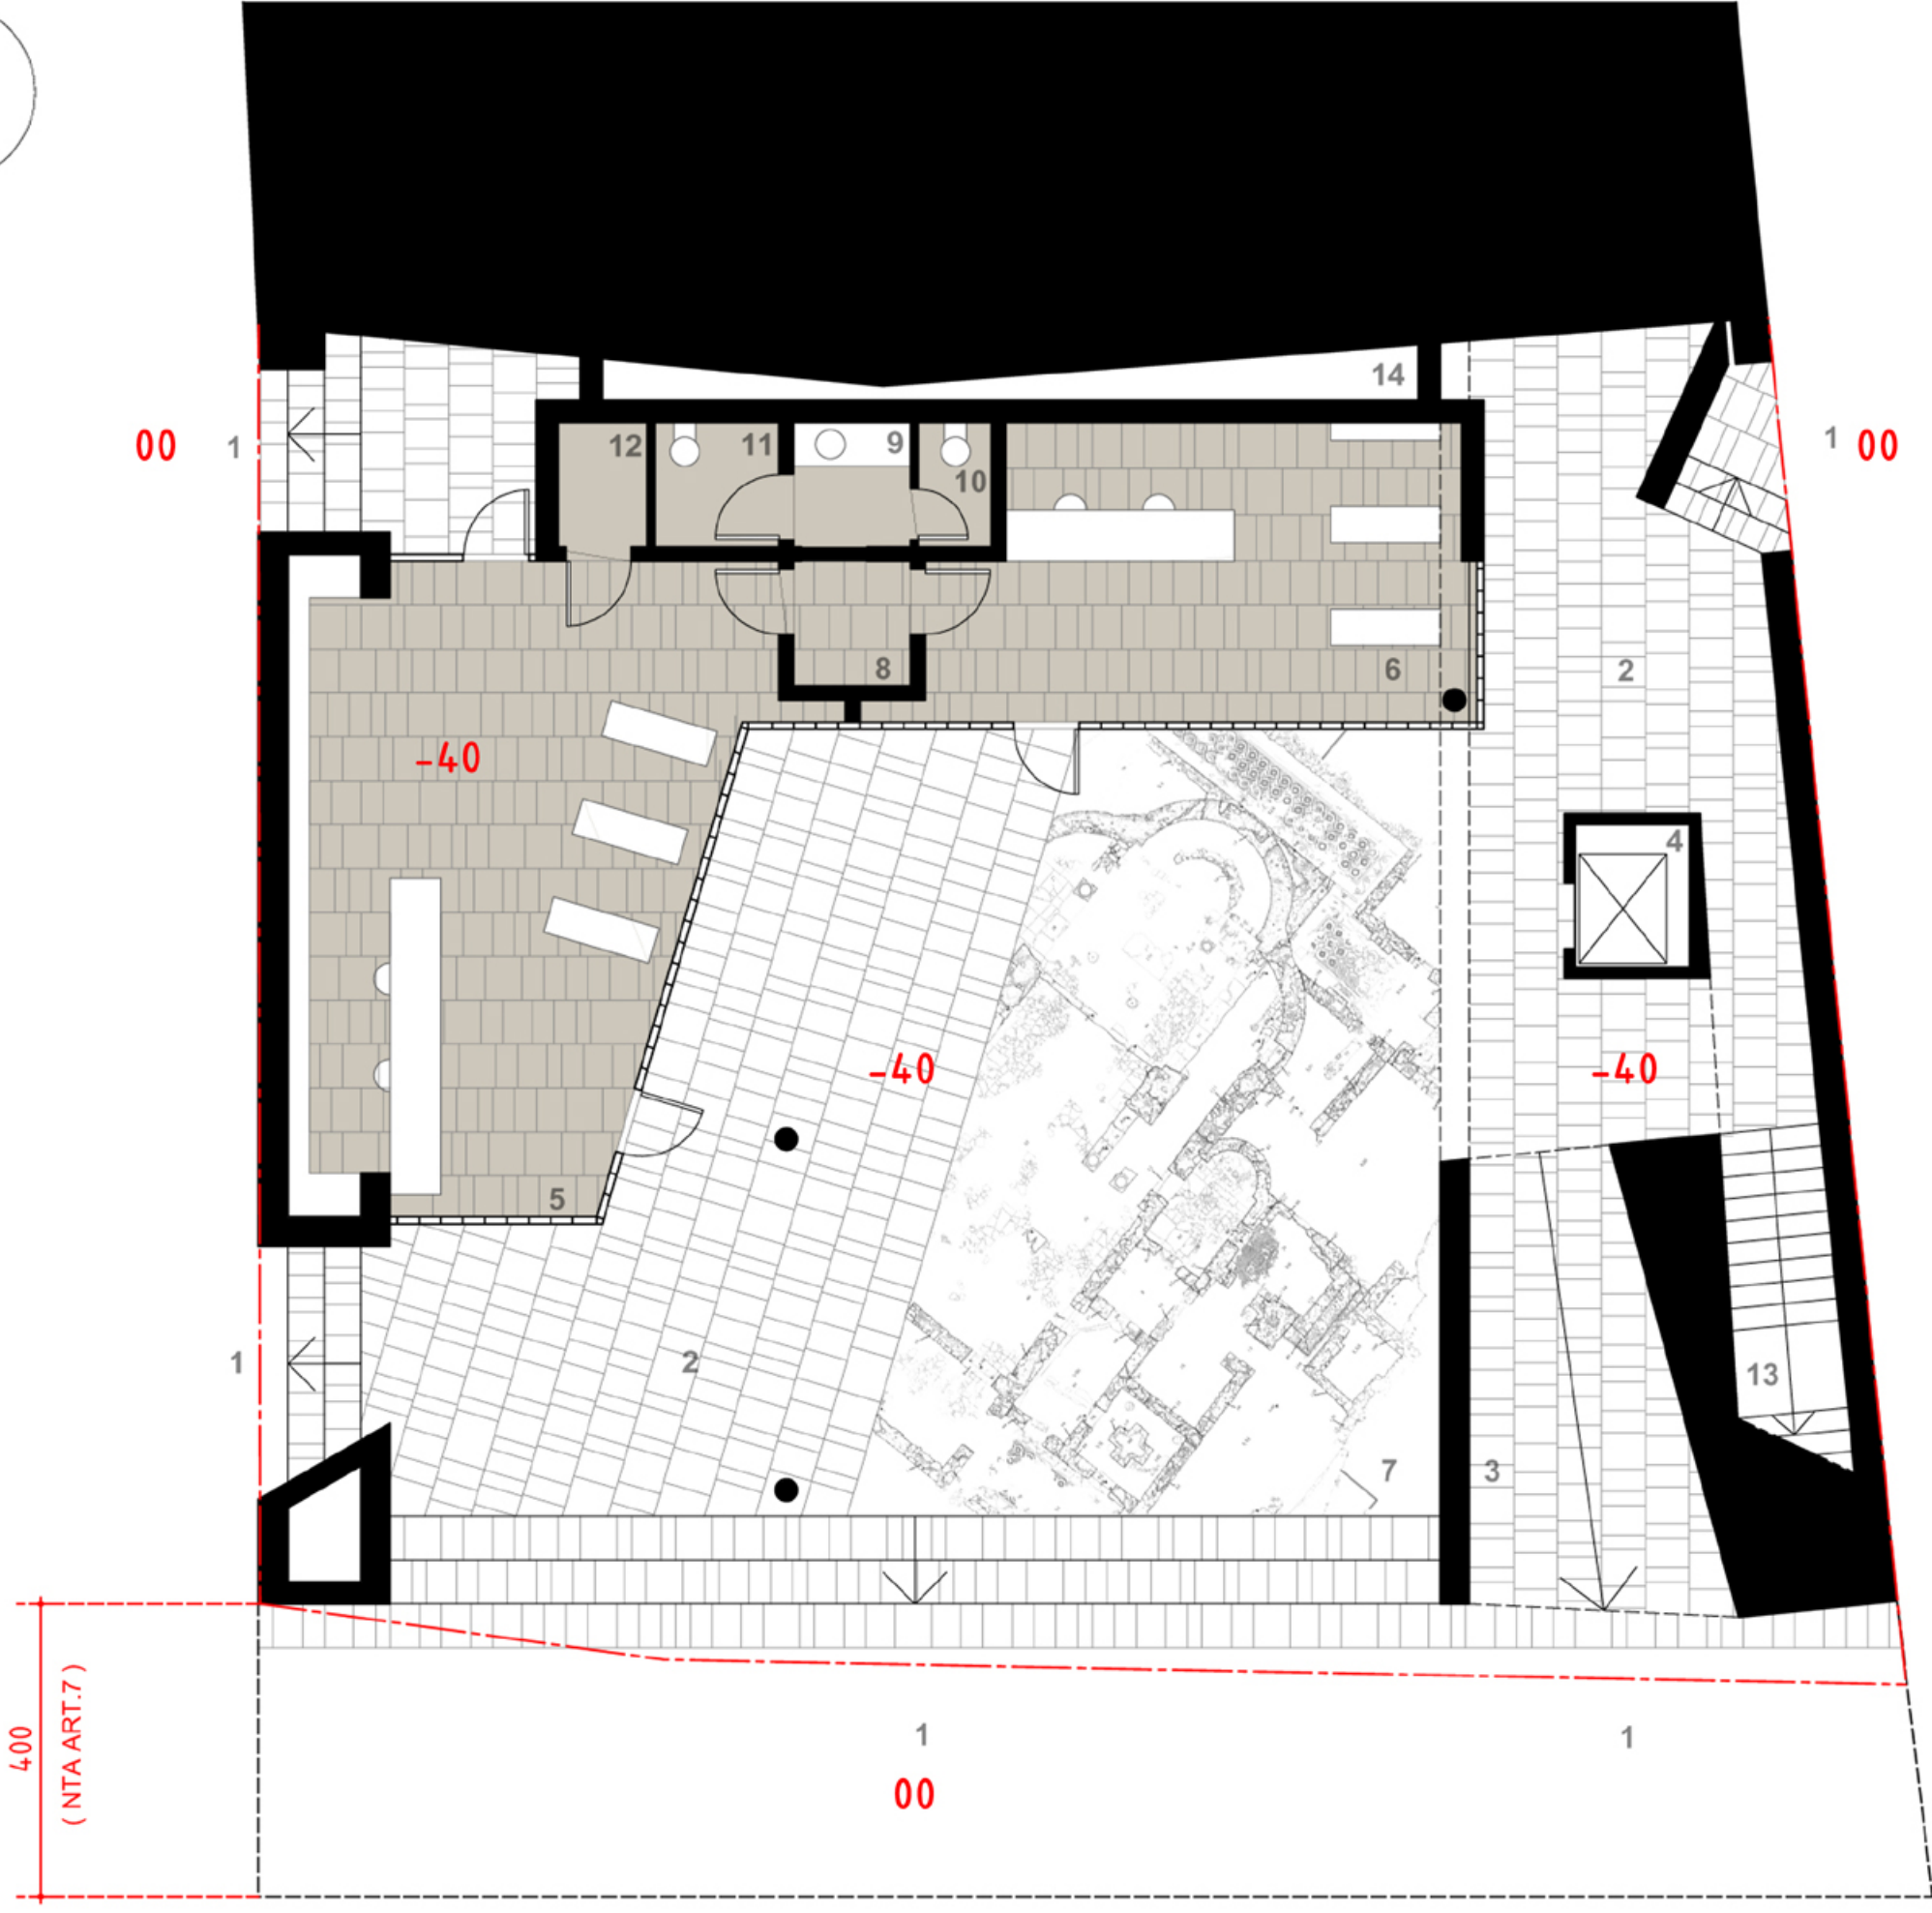


_PIANO TERRA (UFFICI DUC + APT)

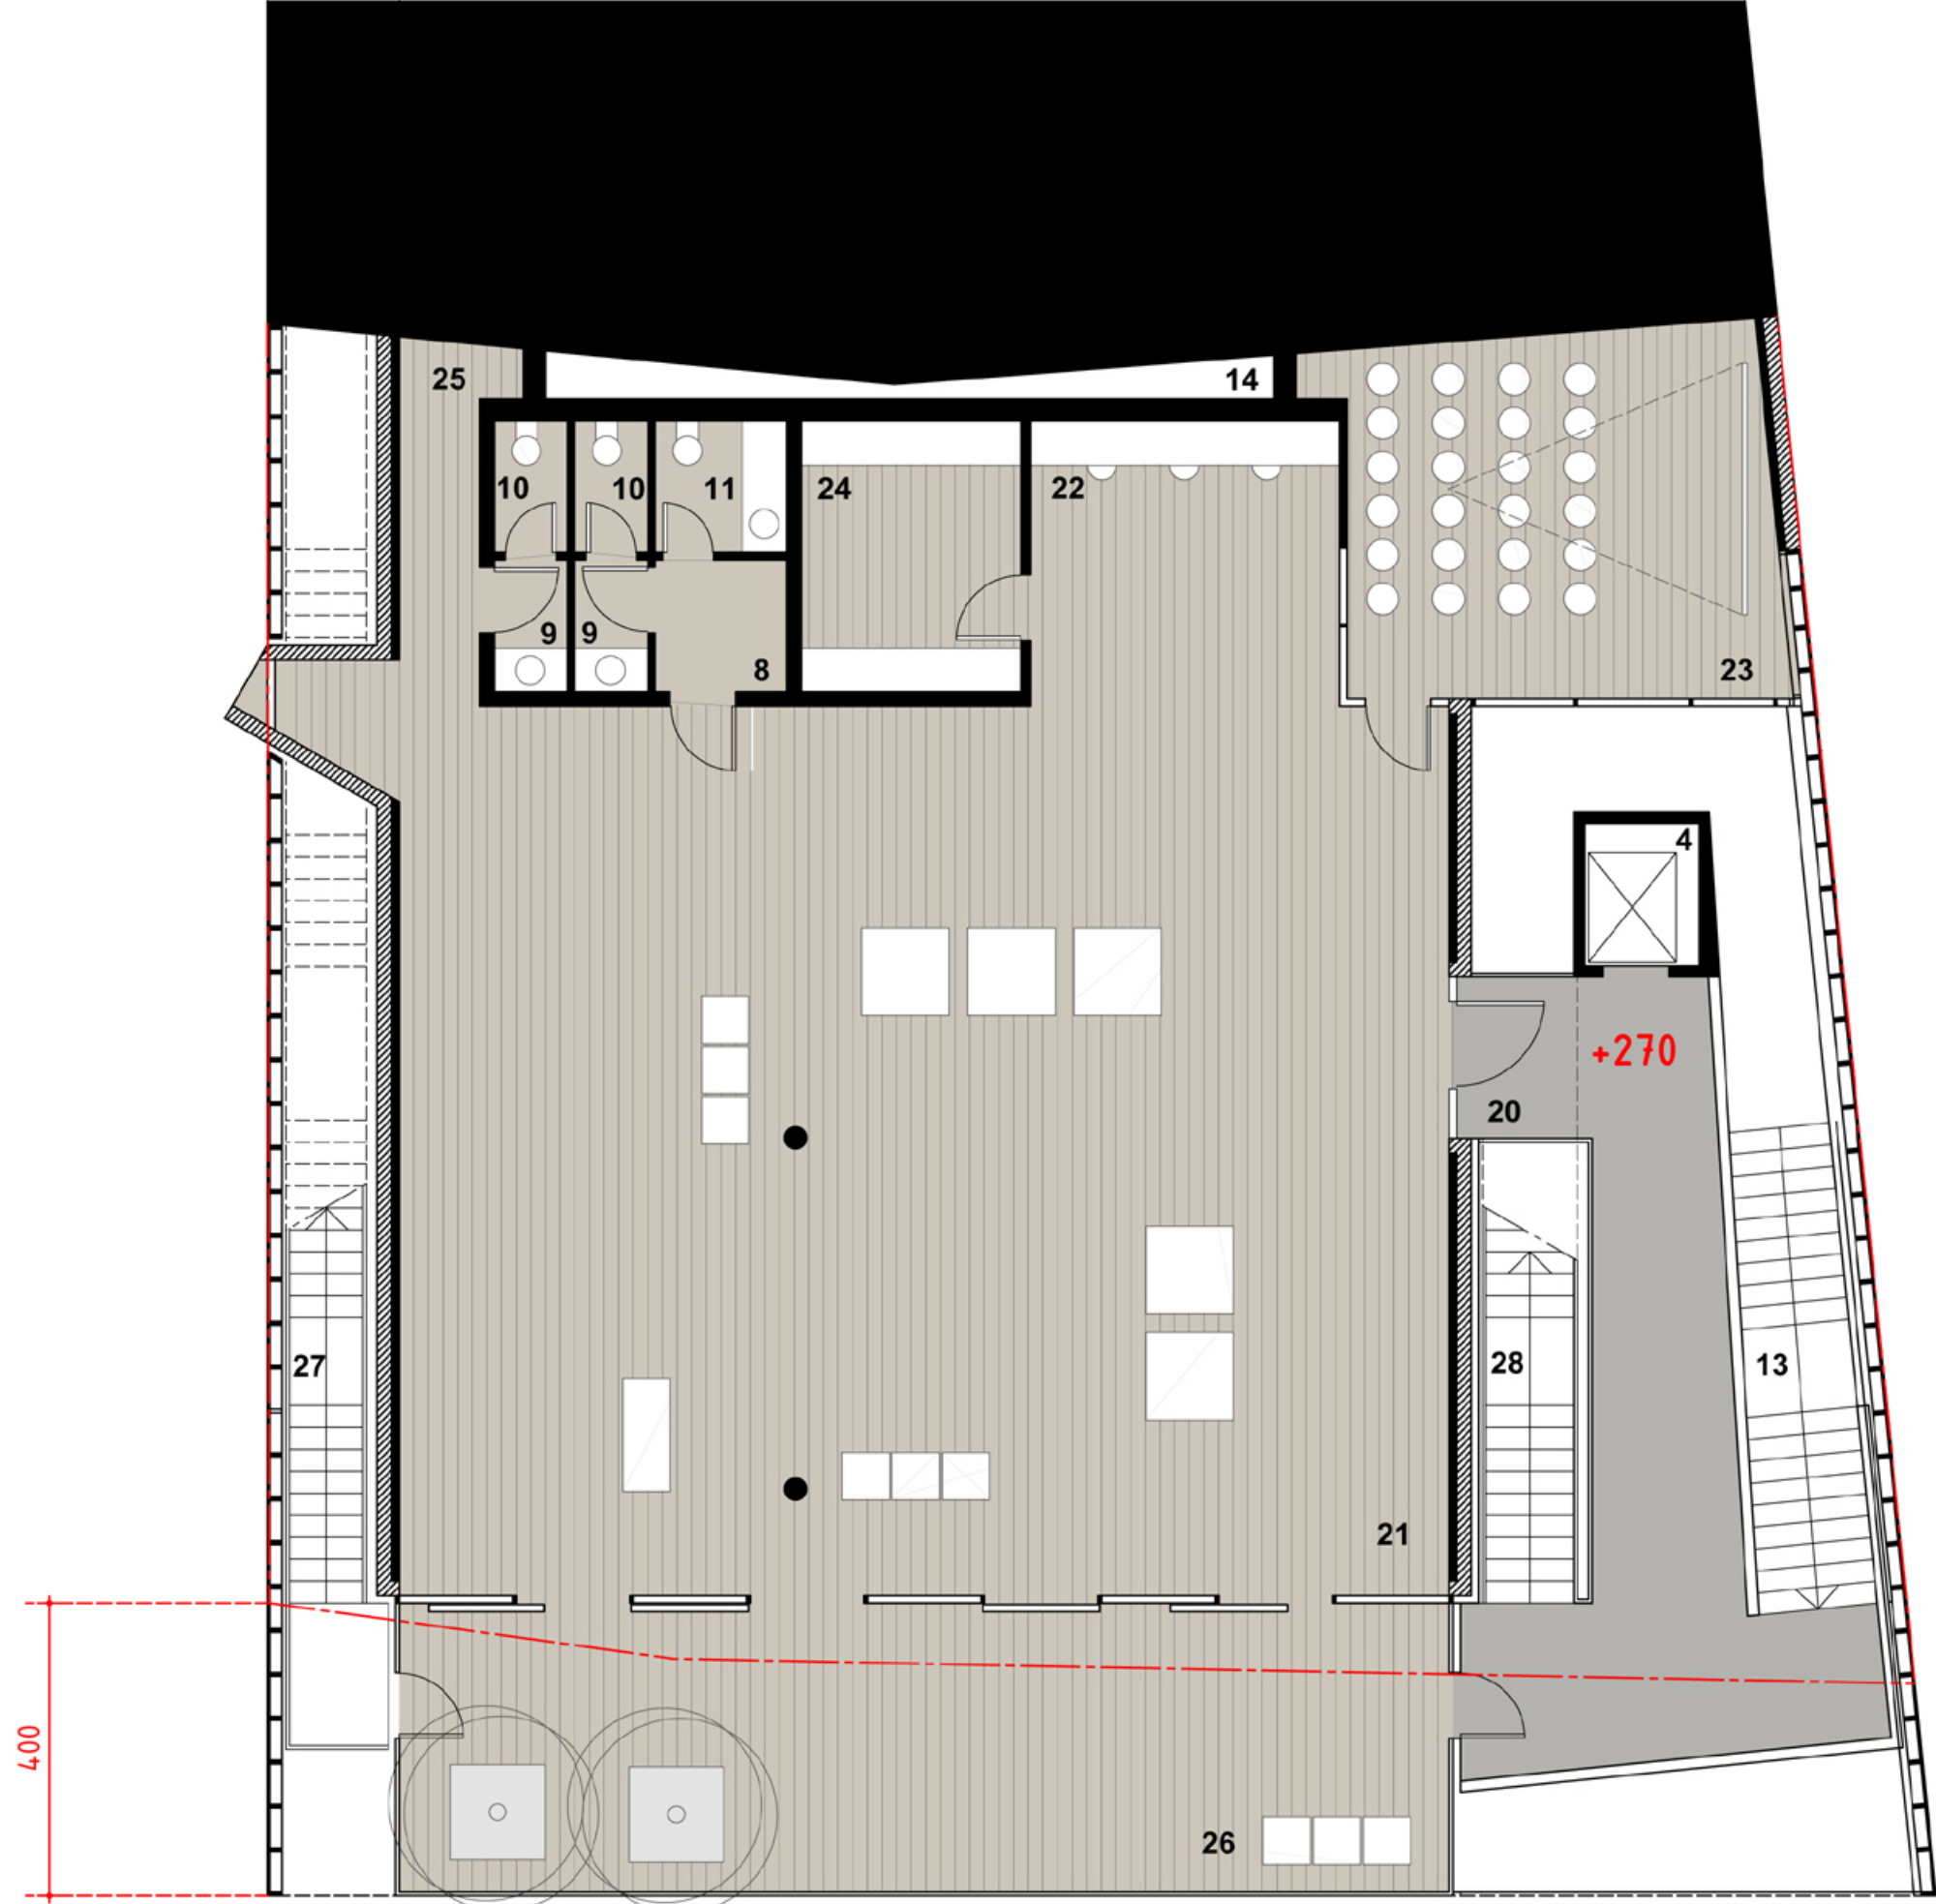

_PIANO PRIMO (ESPOSIZIONE)

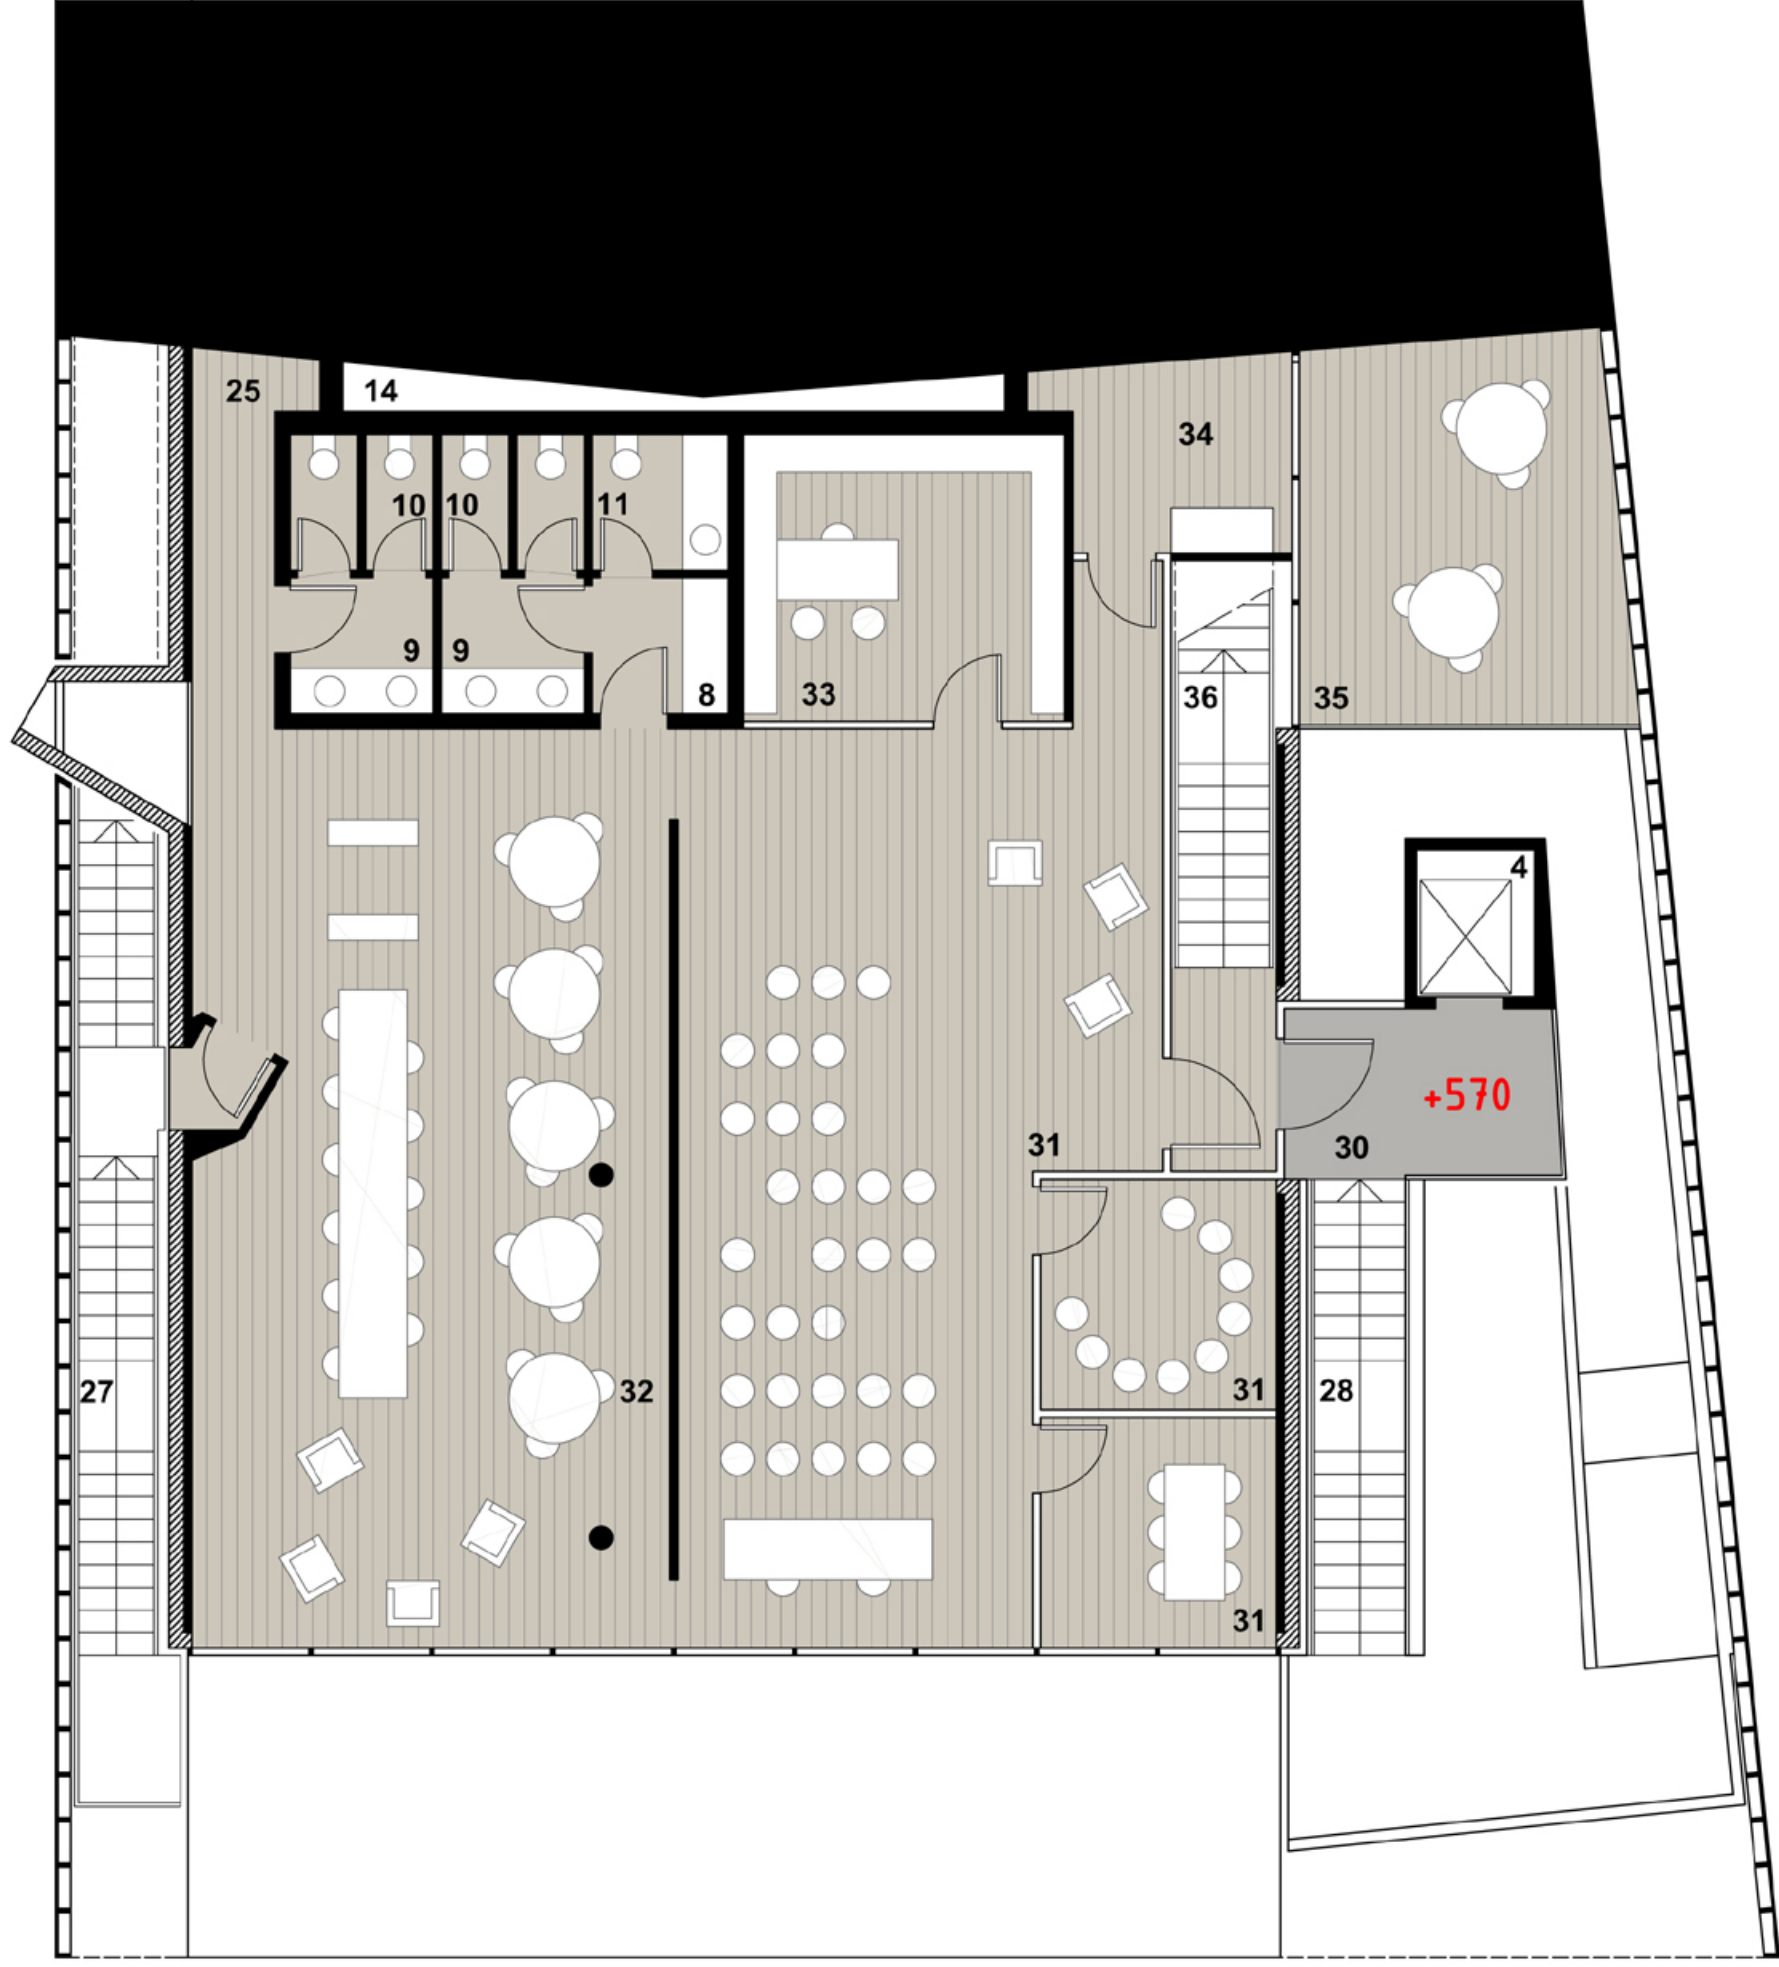

_PIANO SECONDO (UNIVERSITA')

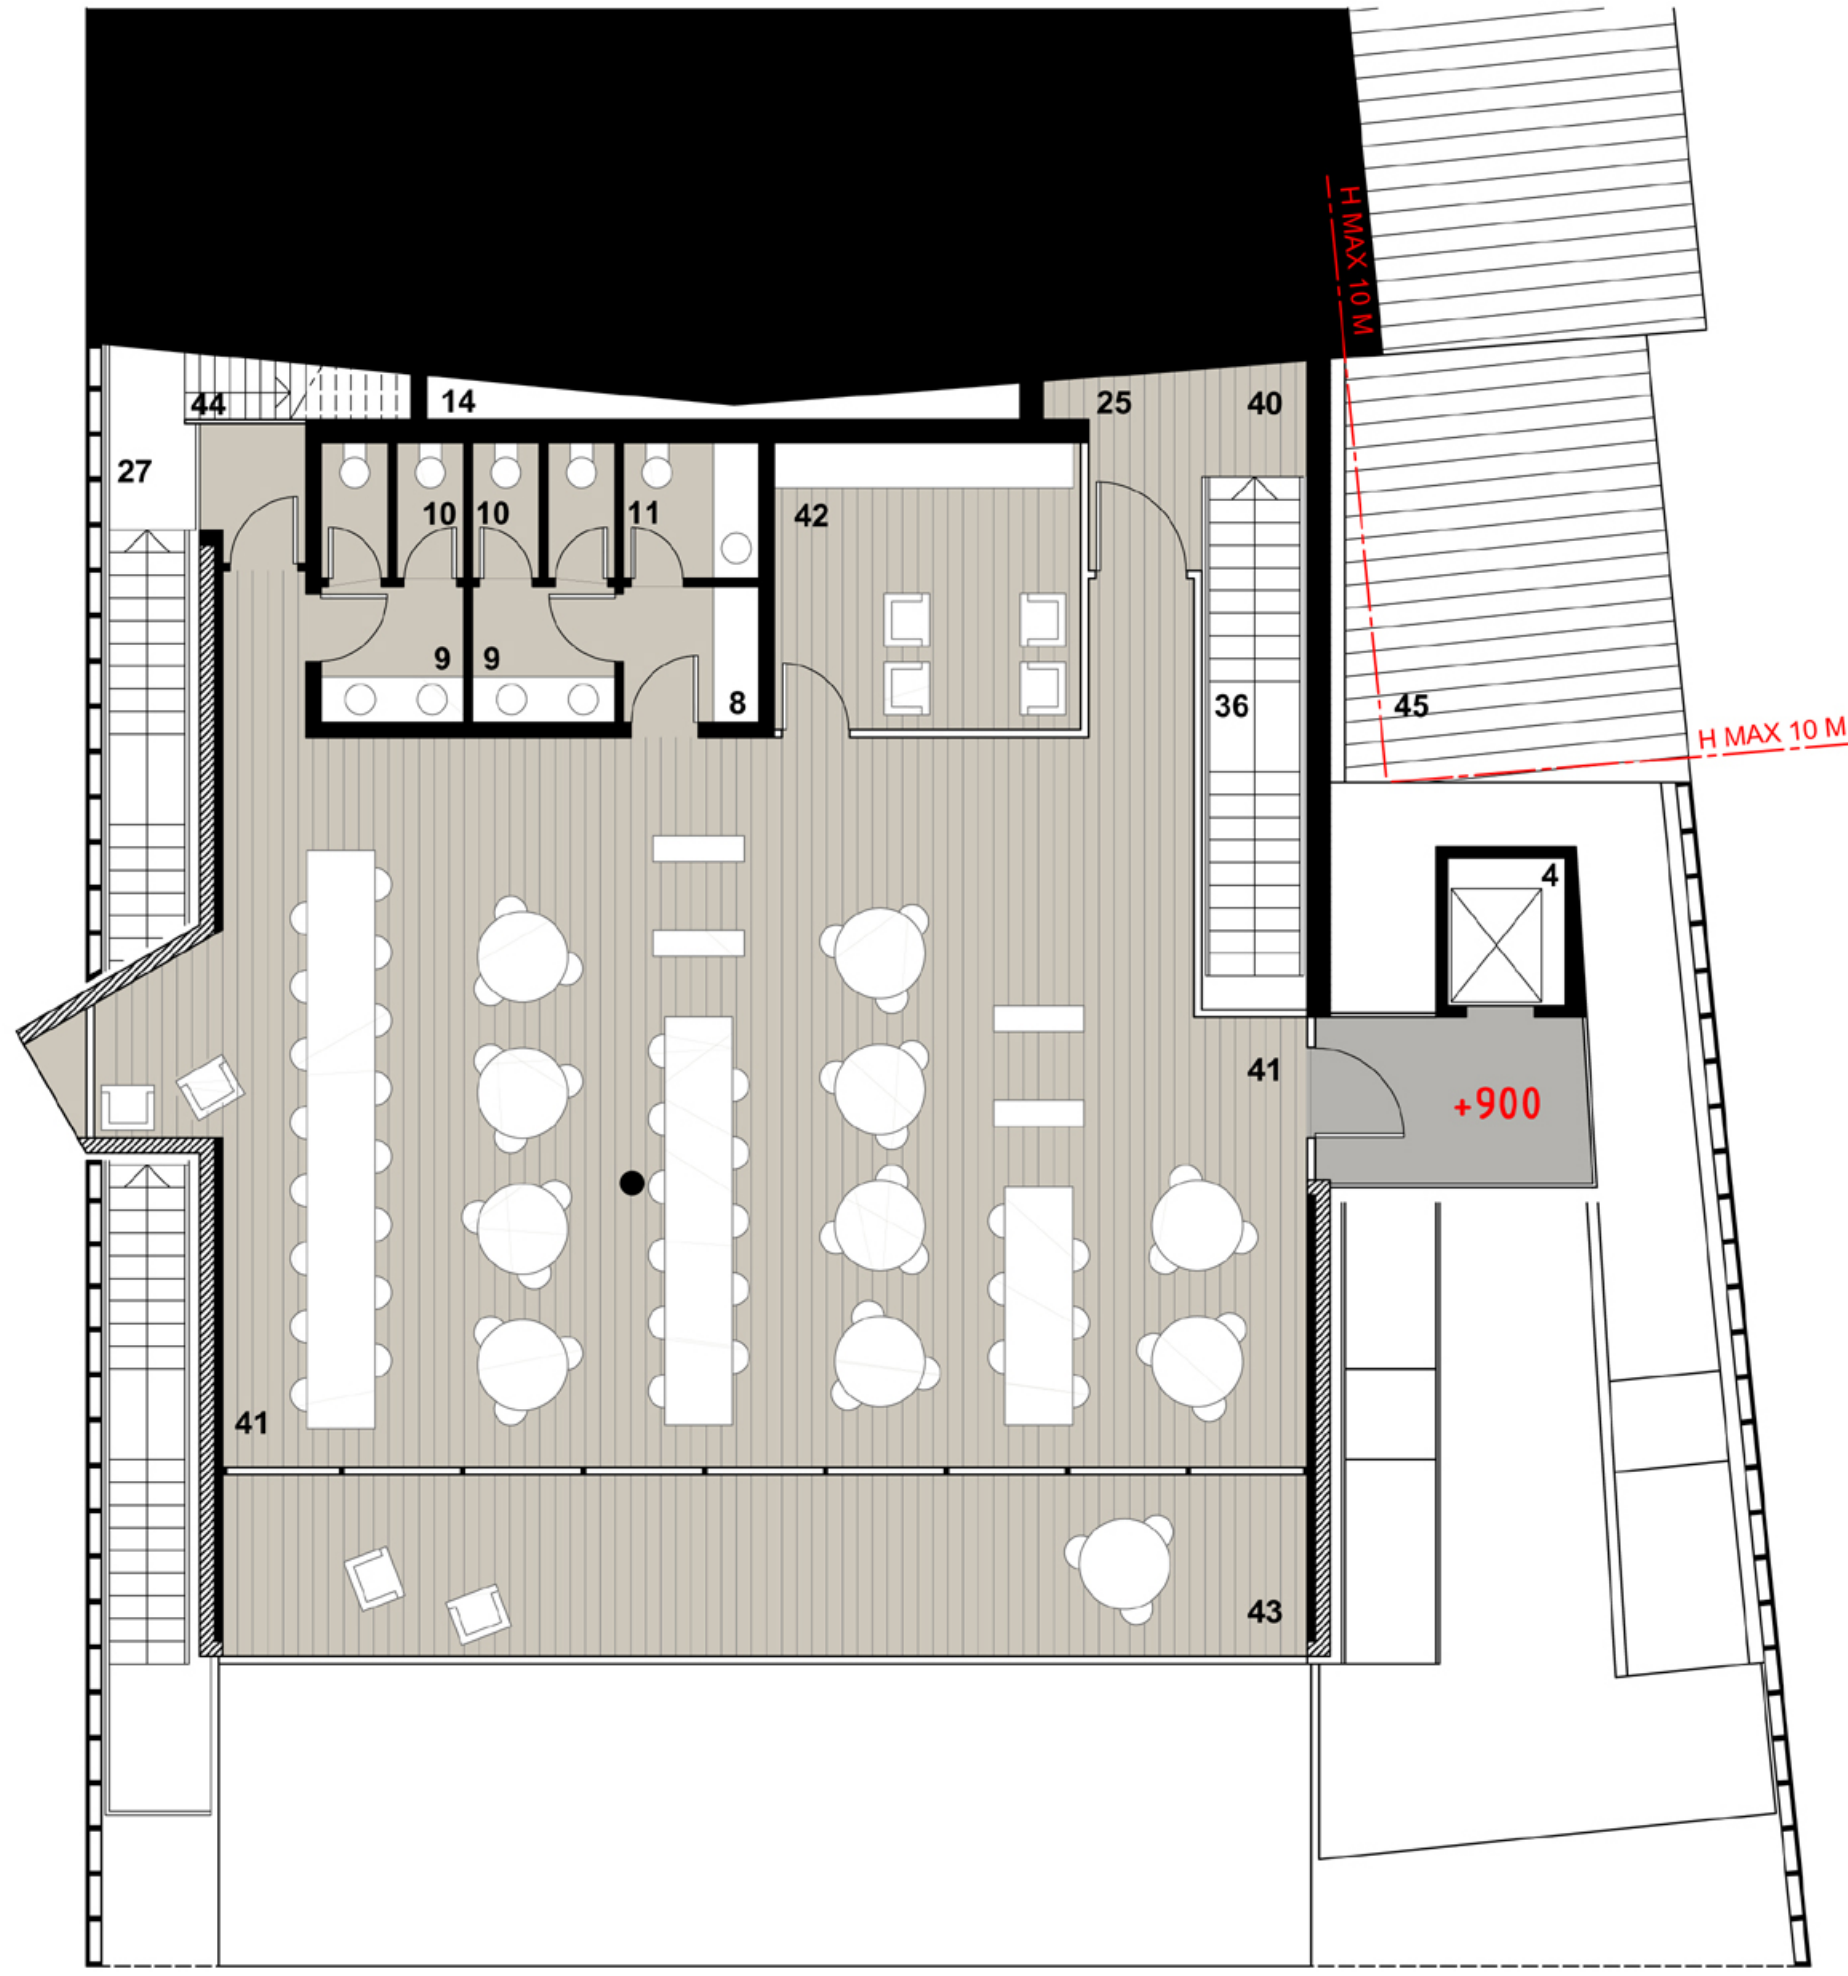


_PIANO TERZO (UNIVERSITA')

LEGENDA PIANTE


- 01 _accesso pedonale
- 02 _loggia
- 03 _rampa disabili
- 04 _ascensore
- 05 _infopoint
- 06 _DUC
- 07 _reperti archeologici
- 08 _disimpegno
- 09 _antibagno
- 10 _servizio
- 11 _servizio disabili
- 12 _riposiglio
- 13 _scala piano primo
- 14 _cavedio impianti
- 20 _ingresso spazi espositivi e di intrattenimento
- 21 _sala flessibile
- 22 _computer e video interattivi
- 23 _sala proiezioni
- 24 _deposito
- 25 _quadri impianti
- 26 _terrazza
- 27 _scala di emergenza
- 28 _scala secondo piano
- 30 _ingresso spazi universitari
- 31 _spazio flessibile per associazioni studentesche
- 32 _sala studio e lettura per 25-30 postazioni PC
- 33 _ufficio, information point, fotocopiatrice, scanner
- 34 _punto ristoro automatizzato
- 35 _terrazza relax
- 36 _scala terzo piano
- 40 _ingresso filtro antirumore
- 41 _sala studio e lettura per 65-70 postazioni PC
- 42 _sala conversazione e scaffalatura effetti personali
- 43 _terrazza relax e lettura
- 44 _scala di servizio alle centrali tecnologiche
- 45 _copertura area soggetta al rispetto H max 10 m




_PROSPETTO SUD scala 1: 100

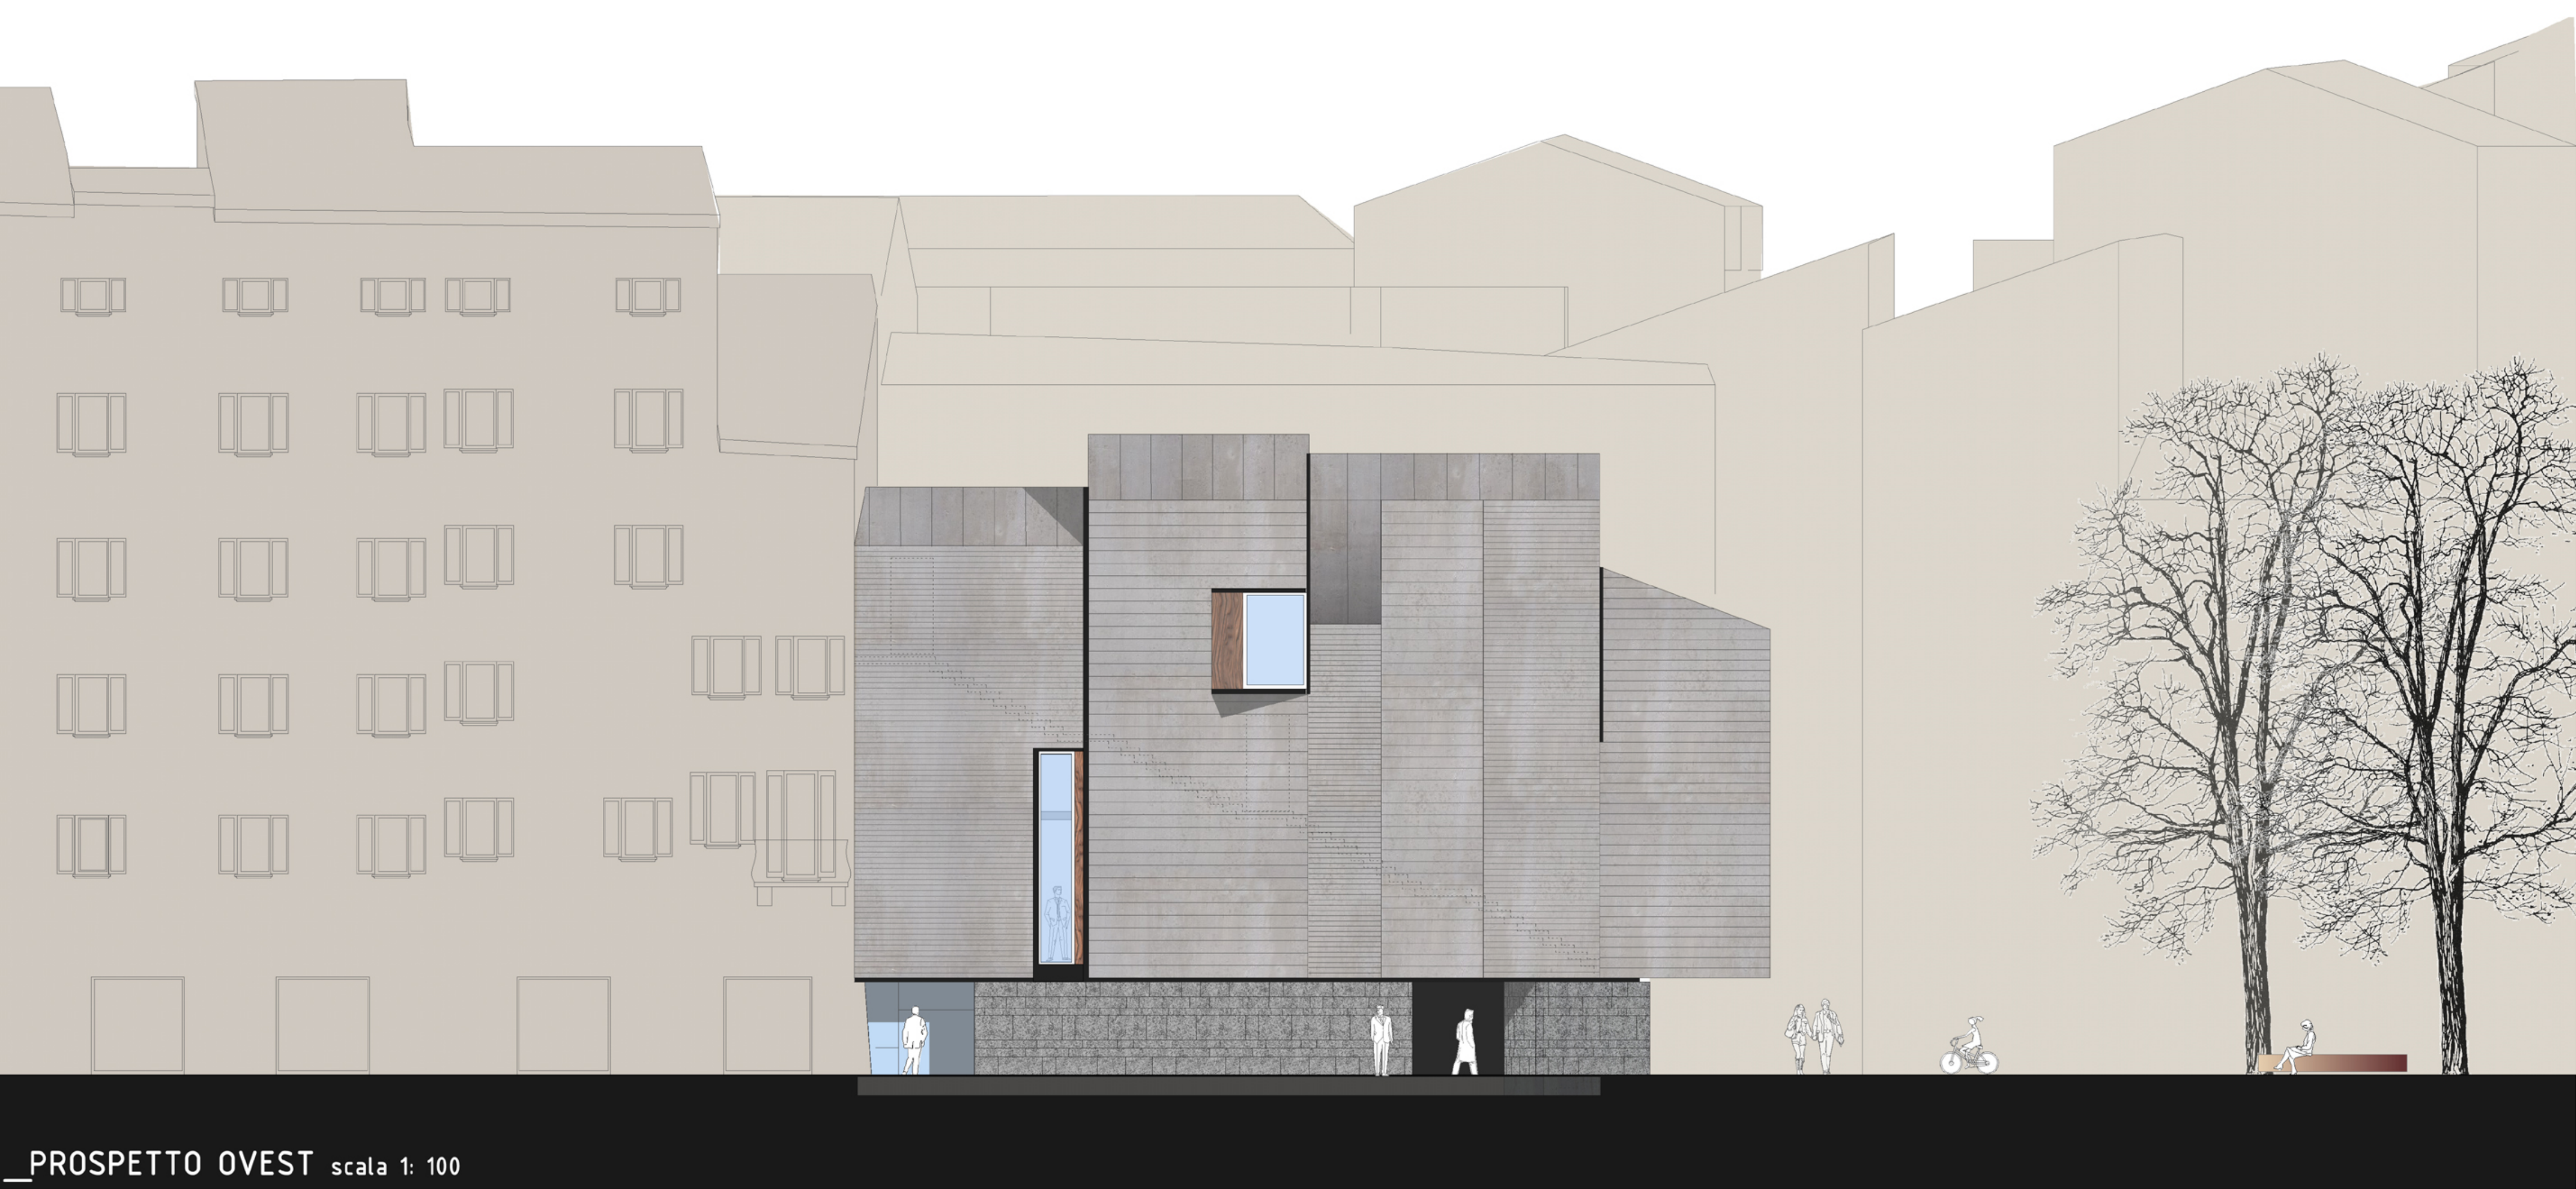

_PROSPETTO OVEST scala 1: 100

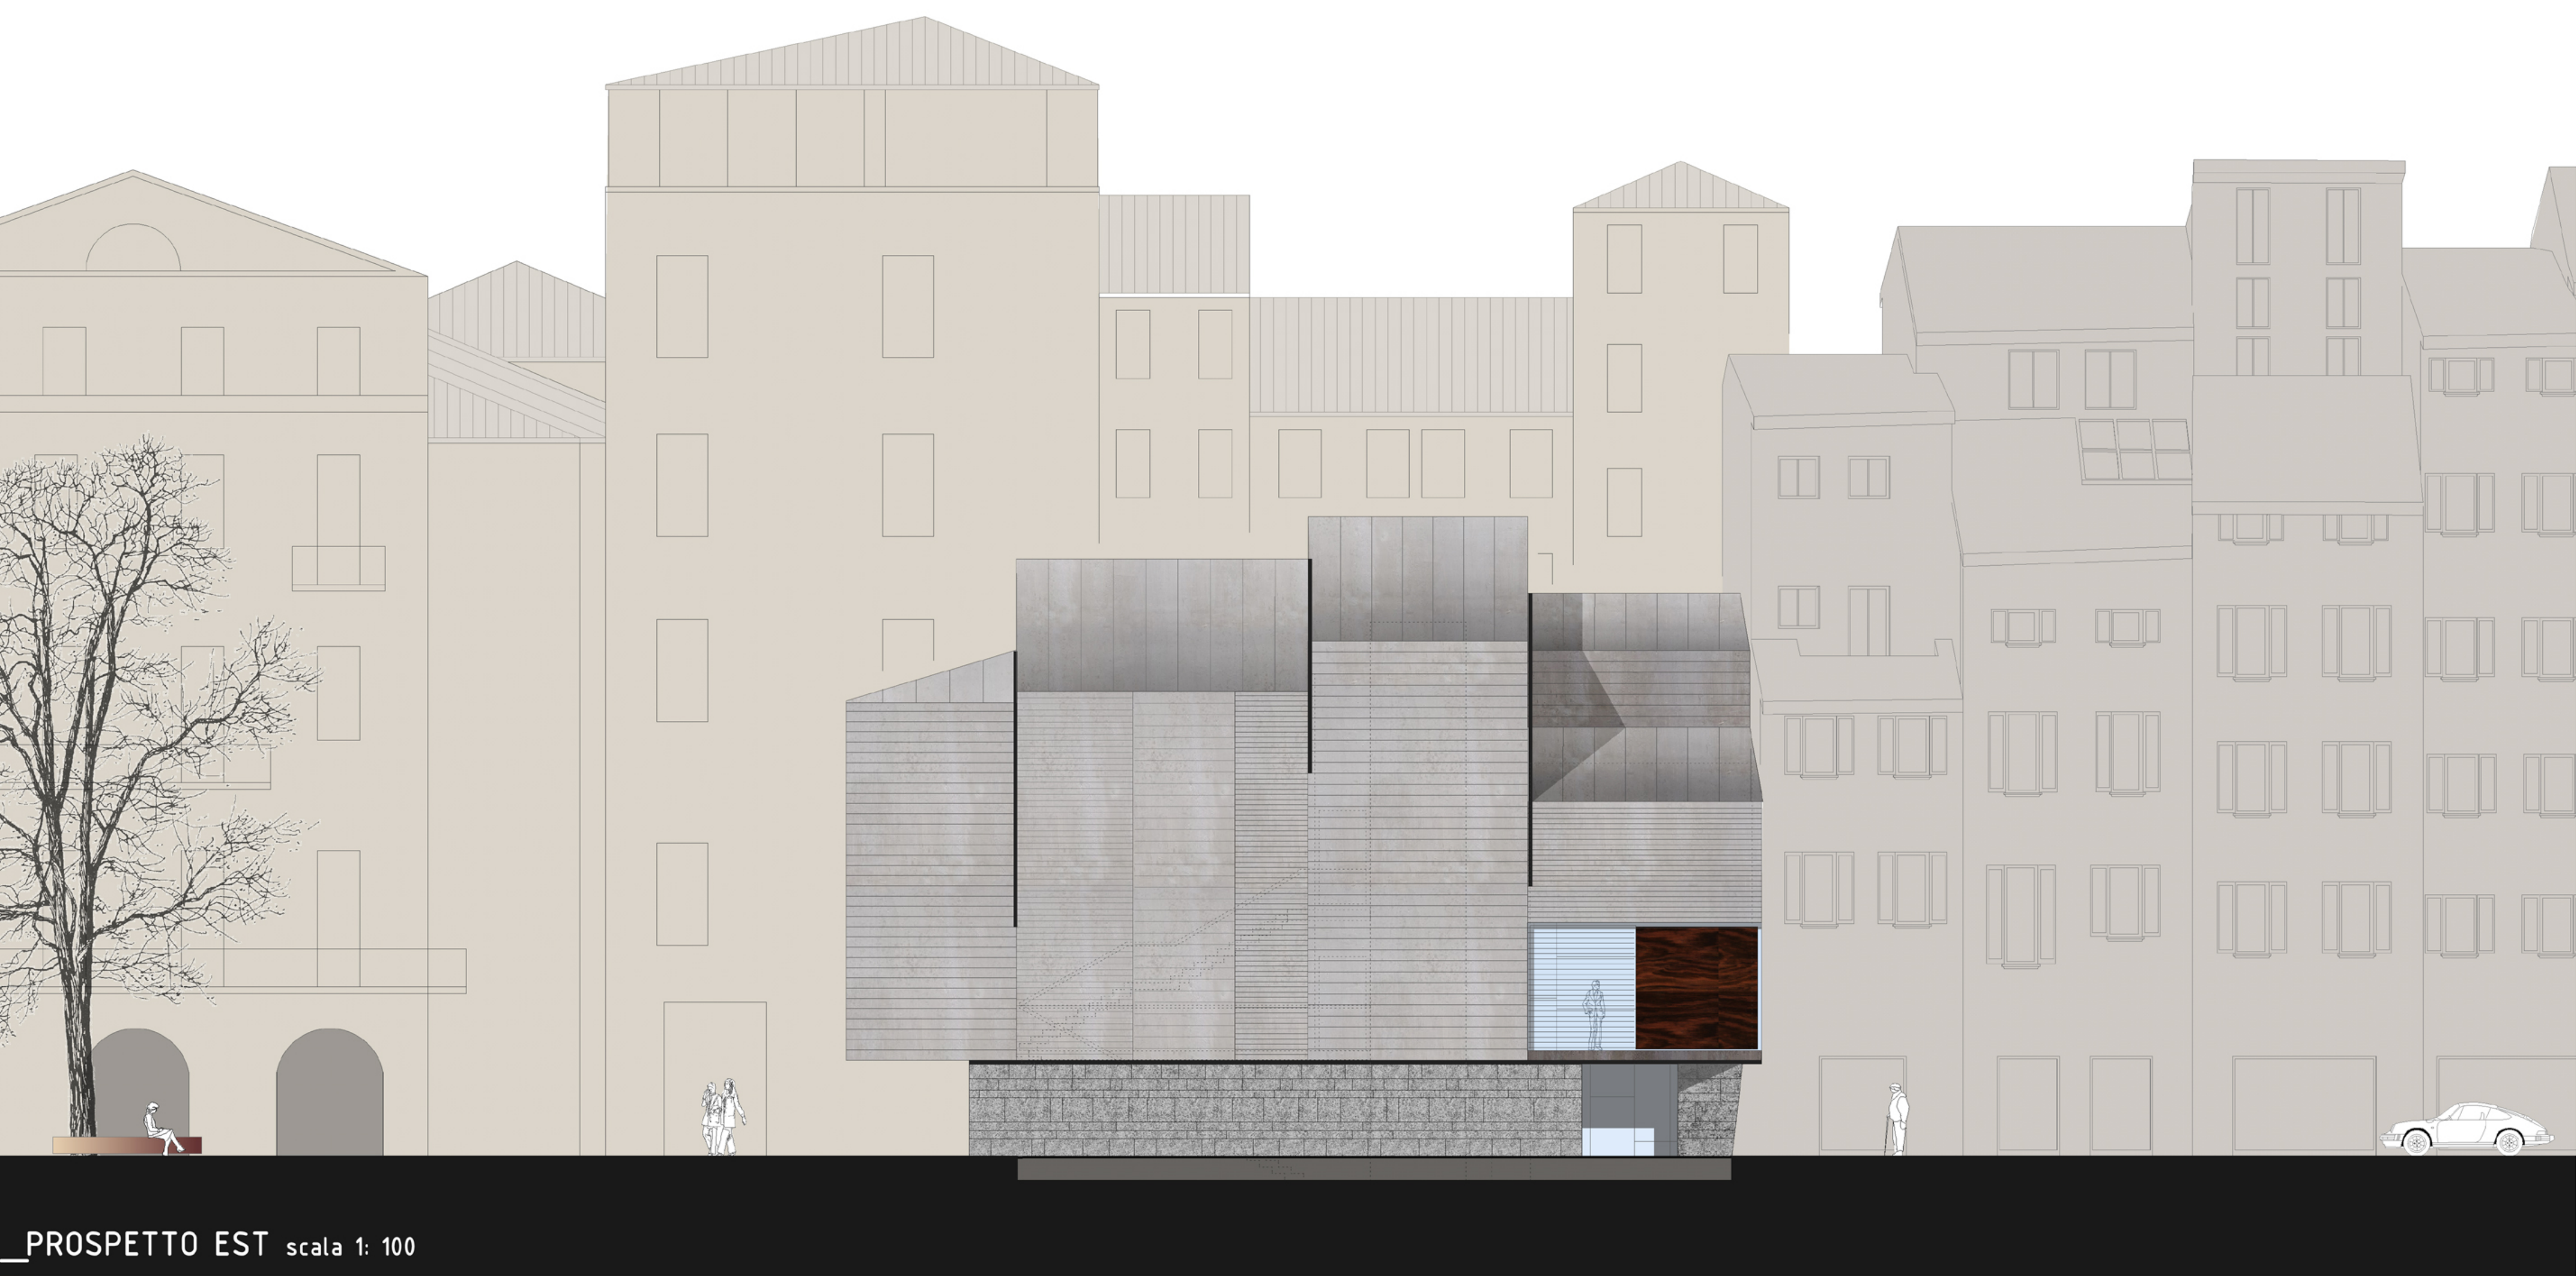


_PROSPETTO EST scala 1: 100

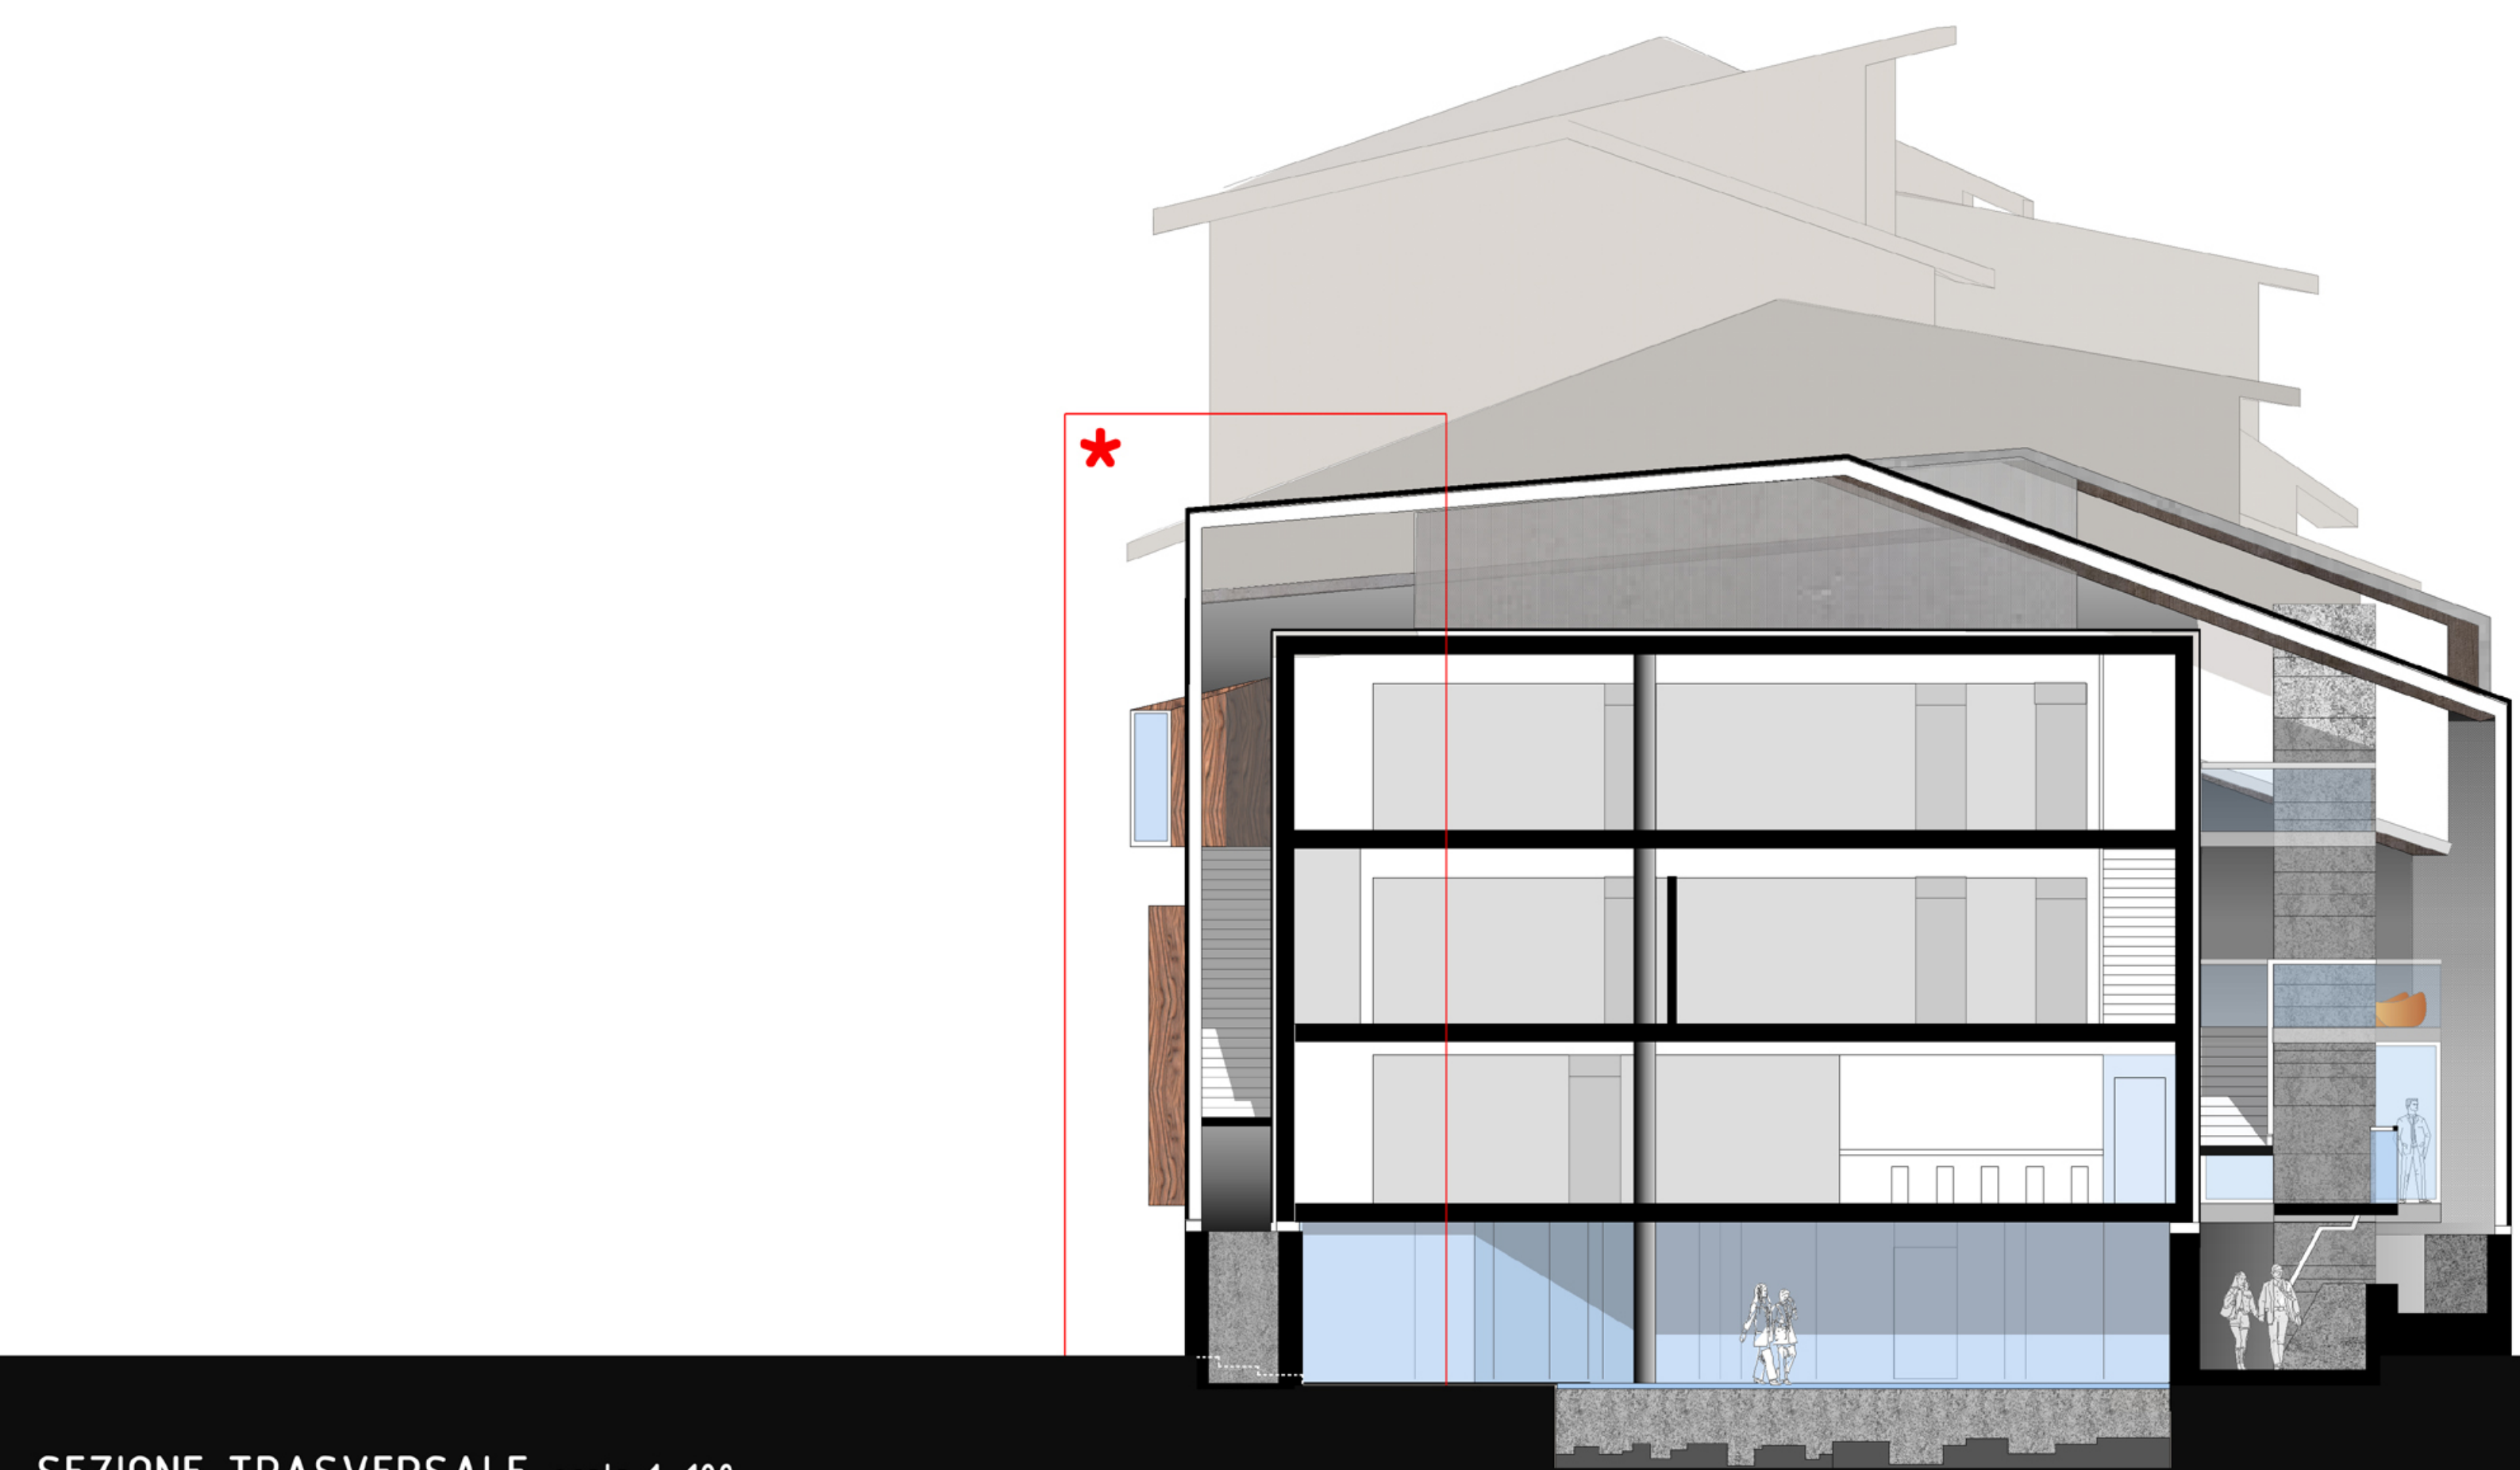

_SEZIONE TRASVERSALE scala 1: 100

LEGENDA PARTICOLARE COSTRUTTIVO

- 01_SOTTOFONDAZIONE IN CLS
- 02_FONDAZIONE IN CA
- 03_VESPAGIO AERATO TIPO IGLOO
- 04_ISOLAMENTO TERMICO
- 05_SOTTOPONDO CON IMPIANTI E PANNELLI RADIANTI
- 06_GUAINA IMPERMEABILE E PROTEZIONE
- 07_PAVIMENTO IN PIETRA NATURALE
- 08_CANALINA RACCOLTA ACQUE PIOVANE A FESSURA
- 09_PAVIMENTAZIONE URBANA
- 10_ZOCOLO IN LAMIERA AUTOPROTETTIVA COR-TEN
- 11_MURATURA MASSIVA IN LATERIZIO
- 12_RIVESTIMENTO IN PIETRA NATURALE
- 13_CAMERA DI VENTILAZIONE NATURALE
- 14_INTONACO DI FINITURA INTERNA
- 15_ISOLAMENTO A CAPPOTTO
- 16_SOLETTA IN CA
- 17_TRAVE IN ACCIAIO ZINCATO
- 18_PROFILO DI IRRIGIDIMENTO IN ACCIAIO
- 19_BIELLA E CERNIERA DI ANCORAGGIO IN ACCIAIO ZINCATO
- 20_CAPPELLO IN RAME
- 21_CONTROSOFFITTO IN CARTONGESSO
- 22_PANNELLO ISOLANTE A SOFFITTO CON CORRENTI IN LEGNO
- 23_RIVESTIMENTO ESTERNO IN DOGHE DI LEGNO
- 24_ISOLAMENTO ESTERNO A CAPPOTTO
- 25_STRUTTURA PORTANTE VERTICALE A TELAI (COIBENTATA)
- 26_INTERCAPEDINE PER IMPIANTI (COIBENTATA)
- 27_FINITURA PER INTERNI IN CARTONGESSO
- 28_CONTROSOFFITTO IN CARTONGESSO
- 29_STRUTTURA PORTANTE ORIZZONTALE A TELAI
- 30_PANNELLO ISOLANTE ANTICALPESTIO
- 31_MASSETTO CON PANNELLI RADIANTI
- 32_PAVIMENTO INTERNO
- 33_PEDATA IN GRIGLIATO DI ACCIAIO ZINCATO
- 34_COSCIALE STRUTTURALE E FERMAPIEDE IN ACCIAIO ZINCATO
- 35_TIRANTI IN ACCIAIO INOX PER PARAPETTO
- 36_CORRIMANO E MONTANTI IN ACCIAIO ZINCATO
- 37_CORRENTI STRUTTURALI ORIZZONTALI IN ACCIAIO ZINCATO
- 38_CORRENTI STRUTTURALI VERTICALI IN ACCIAIO ZINCATO
- 39_ISOLAMENTO SOTTOTETTO
- 40_MASSETTO SOTTOTETTO
- 41_PAVIMENTO TECNICO PER SOTTOTETTO
- 42_CAPPELLO PARETI PERIMETRALI
- 43_CORRENTE STRUTTURALE DI RIPARTIZIONE IN ACCIAIO ZINCATO
- 44_MONTANTI VERTICALI E DIAGONALI IN ACCIAIO ZINCATO
- 45_PARAPETTO IN ACCIAIO ZINCATO
- 46_IMPIANTI MECCANICI DI CLIMATIZZAZIONE
- 47_RIVESTIMENTO ESTERNO DI FACCIAIA CON PANNELLI E DOGHE MICROFORATE IN LAMIERA DI PIOMBO
- 48_COBERTURA VENTILATA CON DOGHE DI LAMIERA DI PIOMBO AGGRAFFATE A TENUTA ANTICQUA
- 49_STRUTTURA PORTANTE INCROCIATA IN ACCIAIO ZINCATO

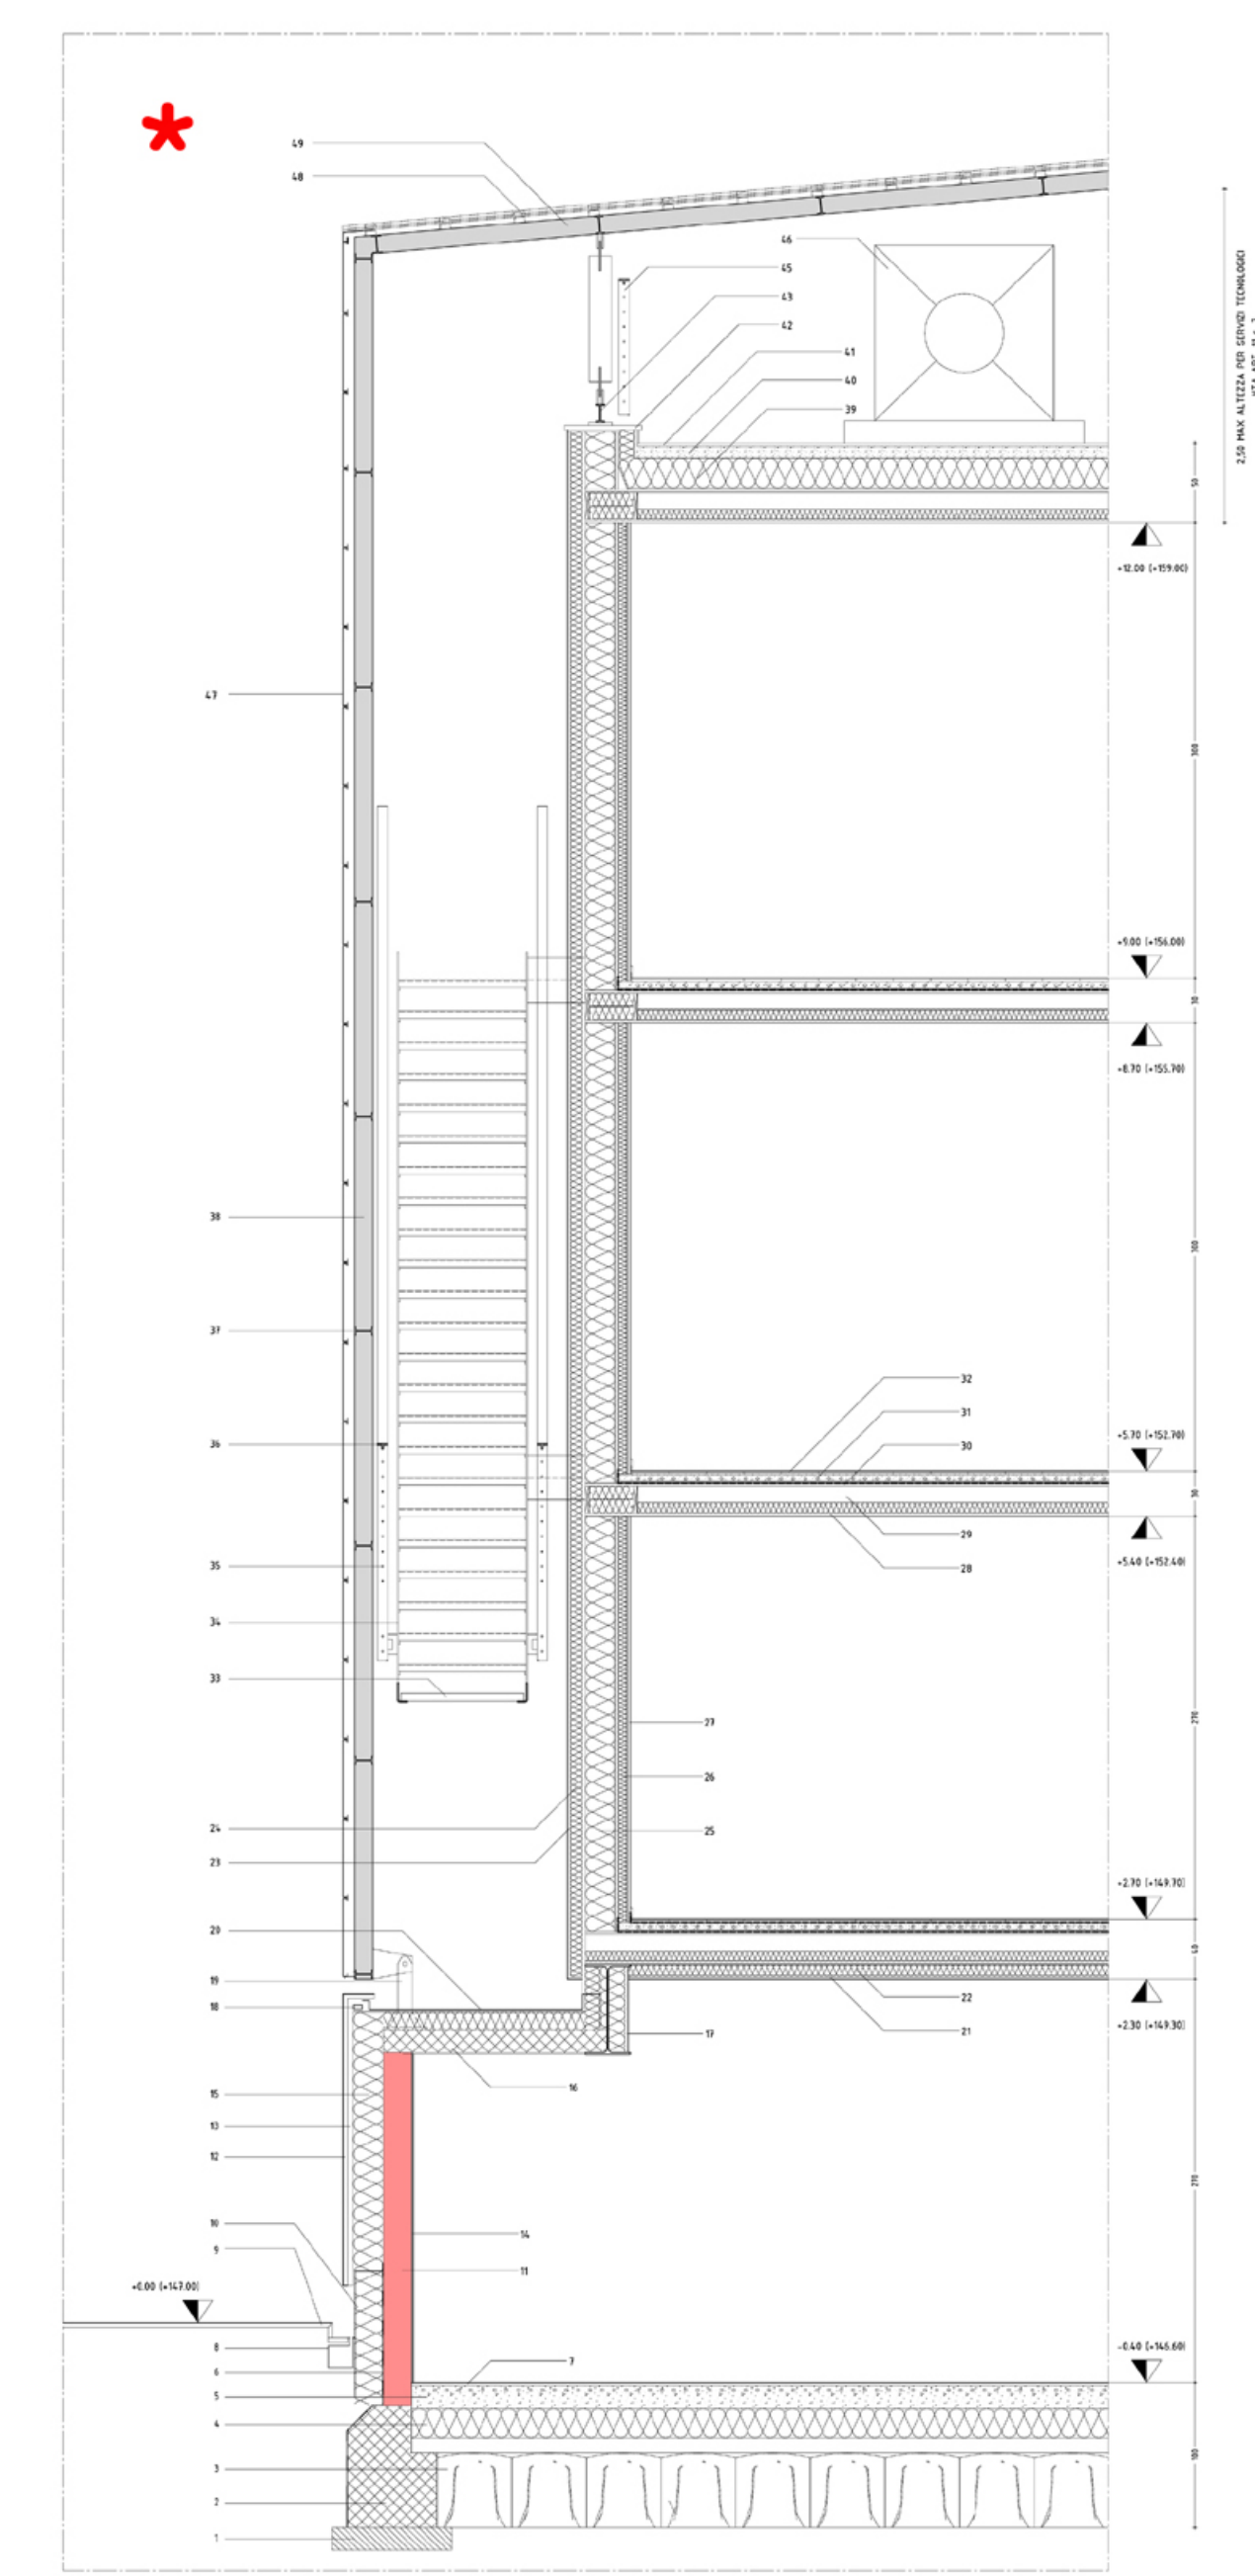

_PARTICOLARE COSTRUTTIVO scala 1: 50



_SEZIONE LONGITUDINALE scala 1: 100



_VEDUTA DALL'INTERSEZIONE DI PIAZZA LOGGIA CON LARGO FORMENTONE



_VEDUTA DA CORSETTO SANT'AGATA



_VEDUTA DA VIA SAN FAUSTINO



_VEDUTA DA VIA RUA SOVERA