


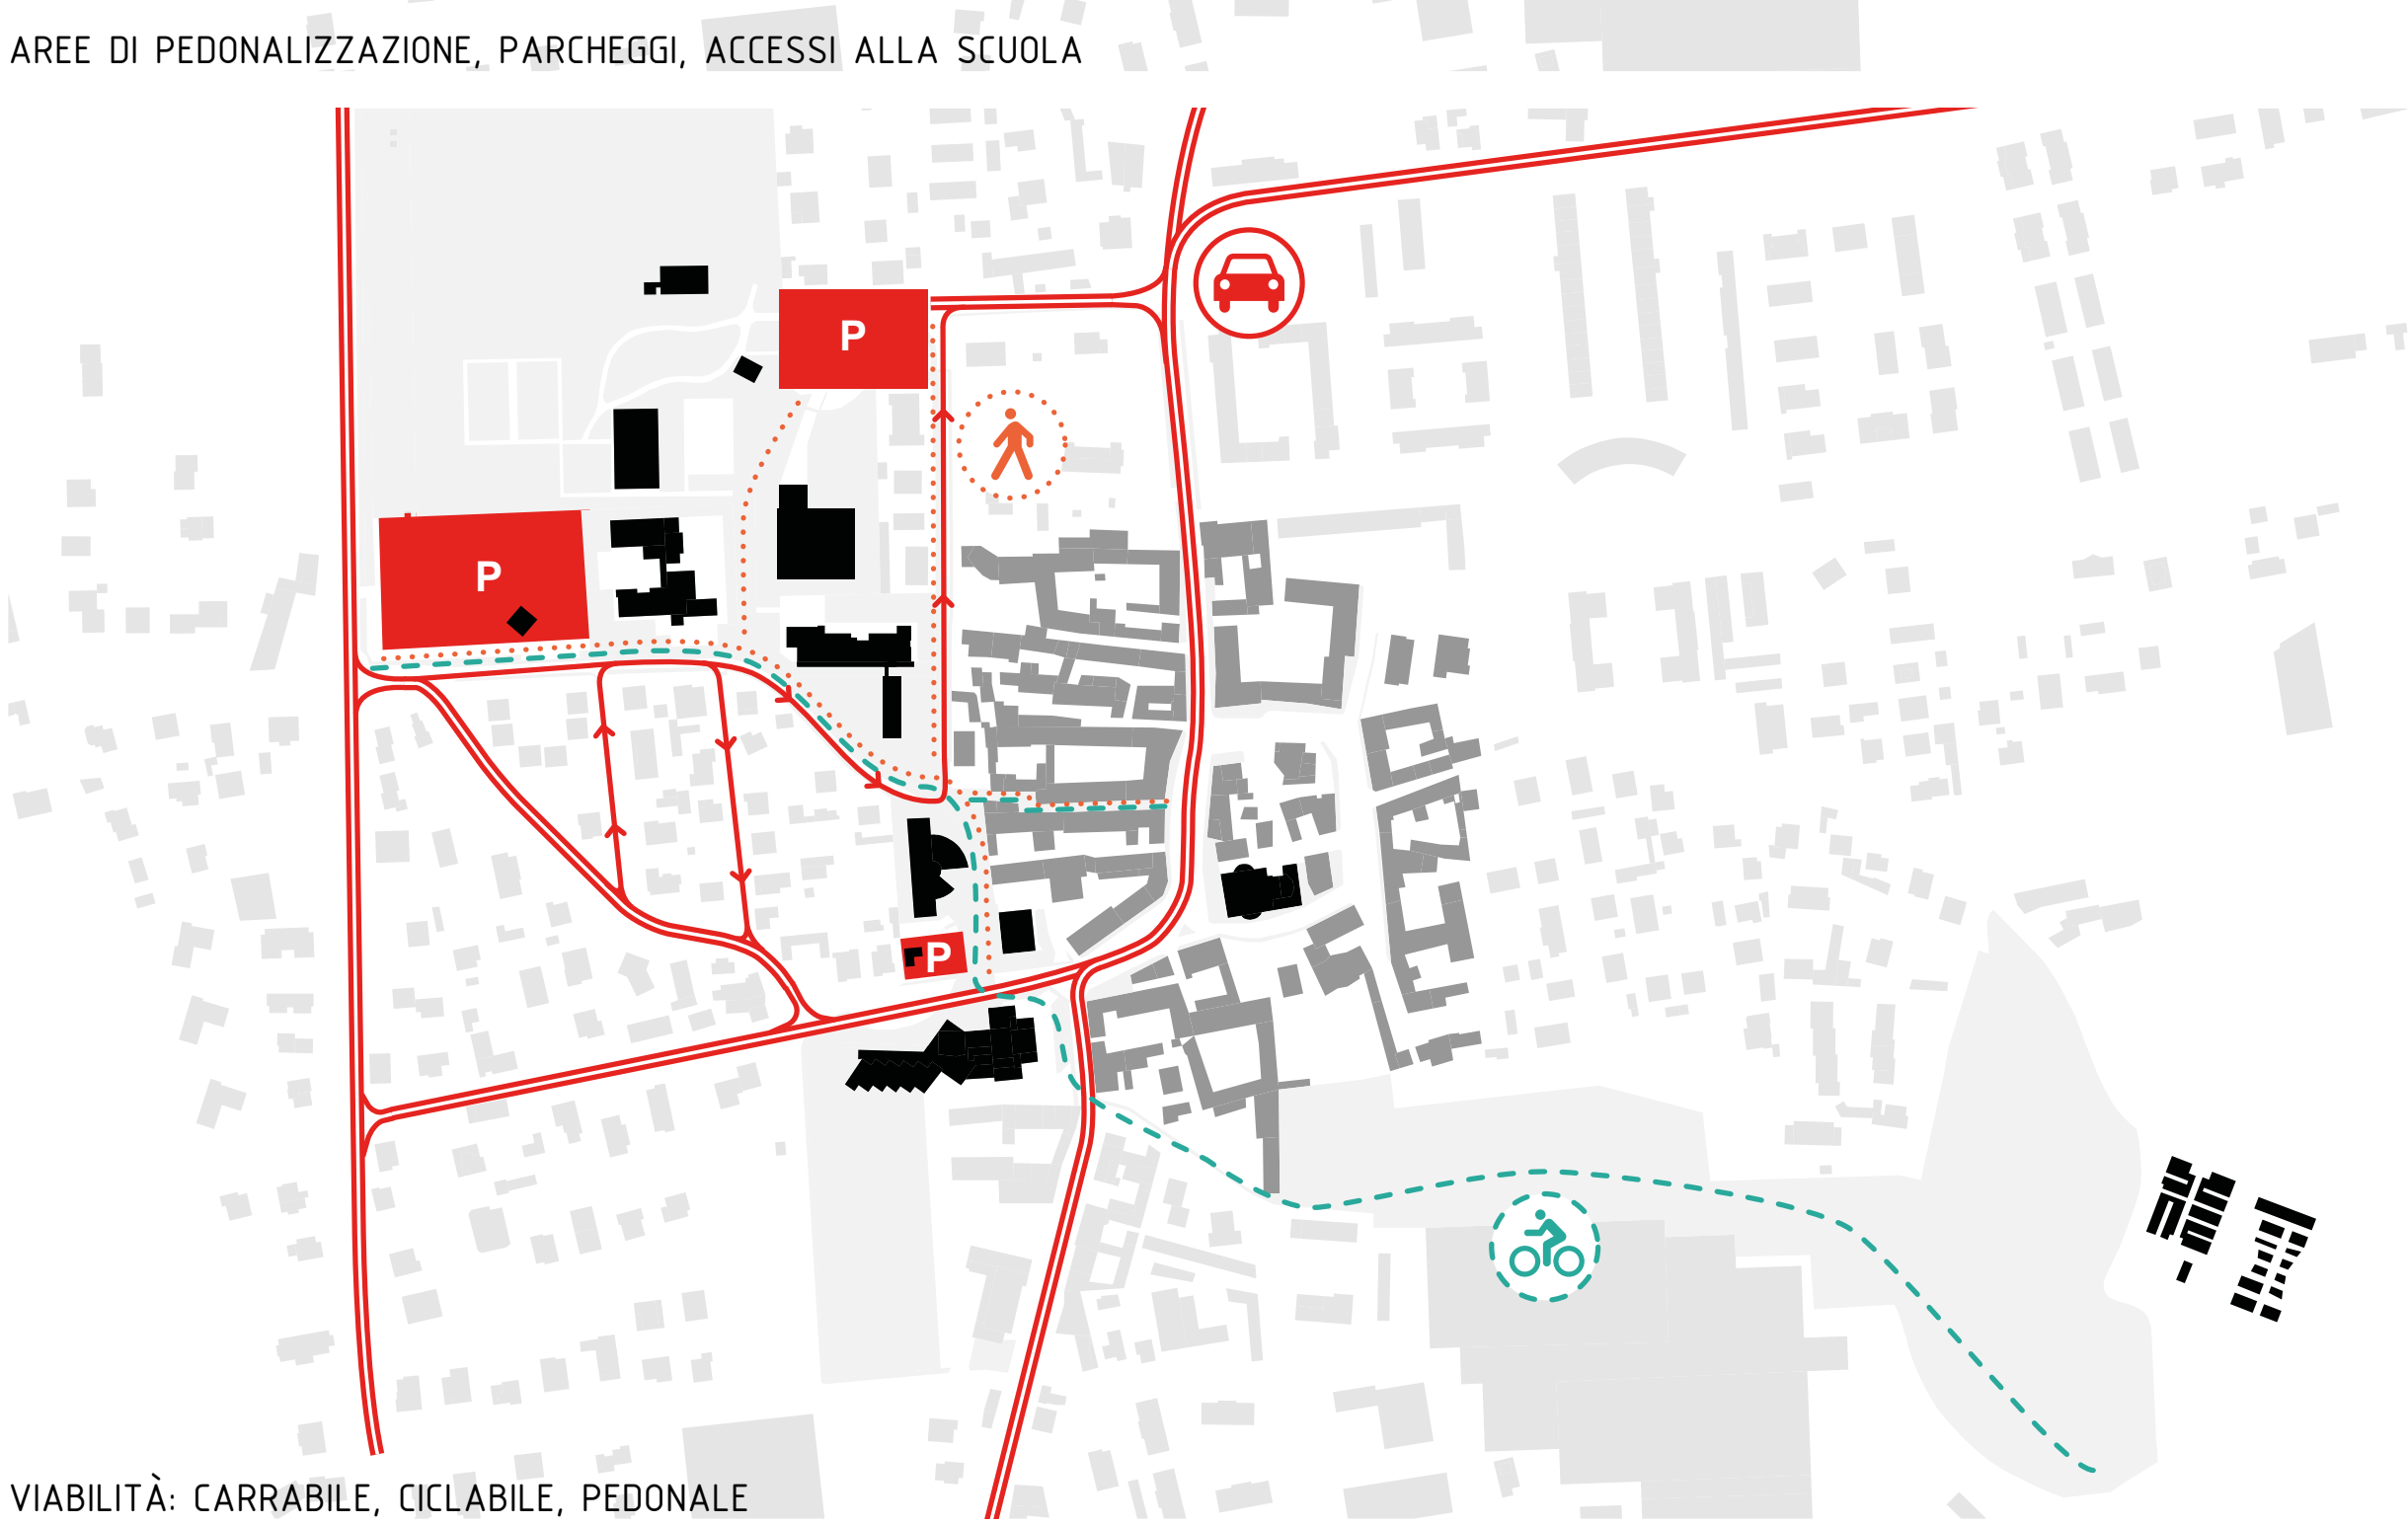
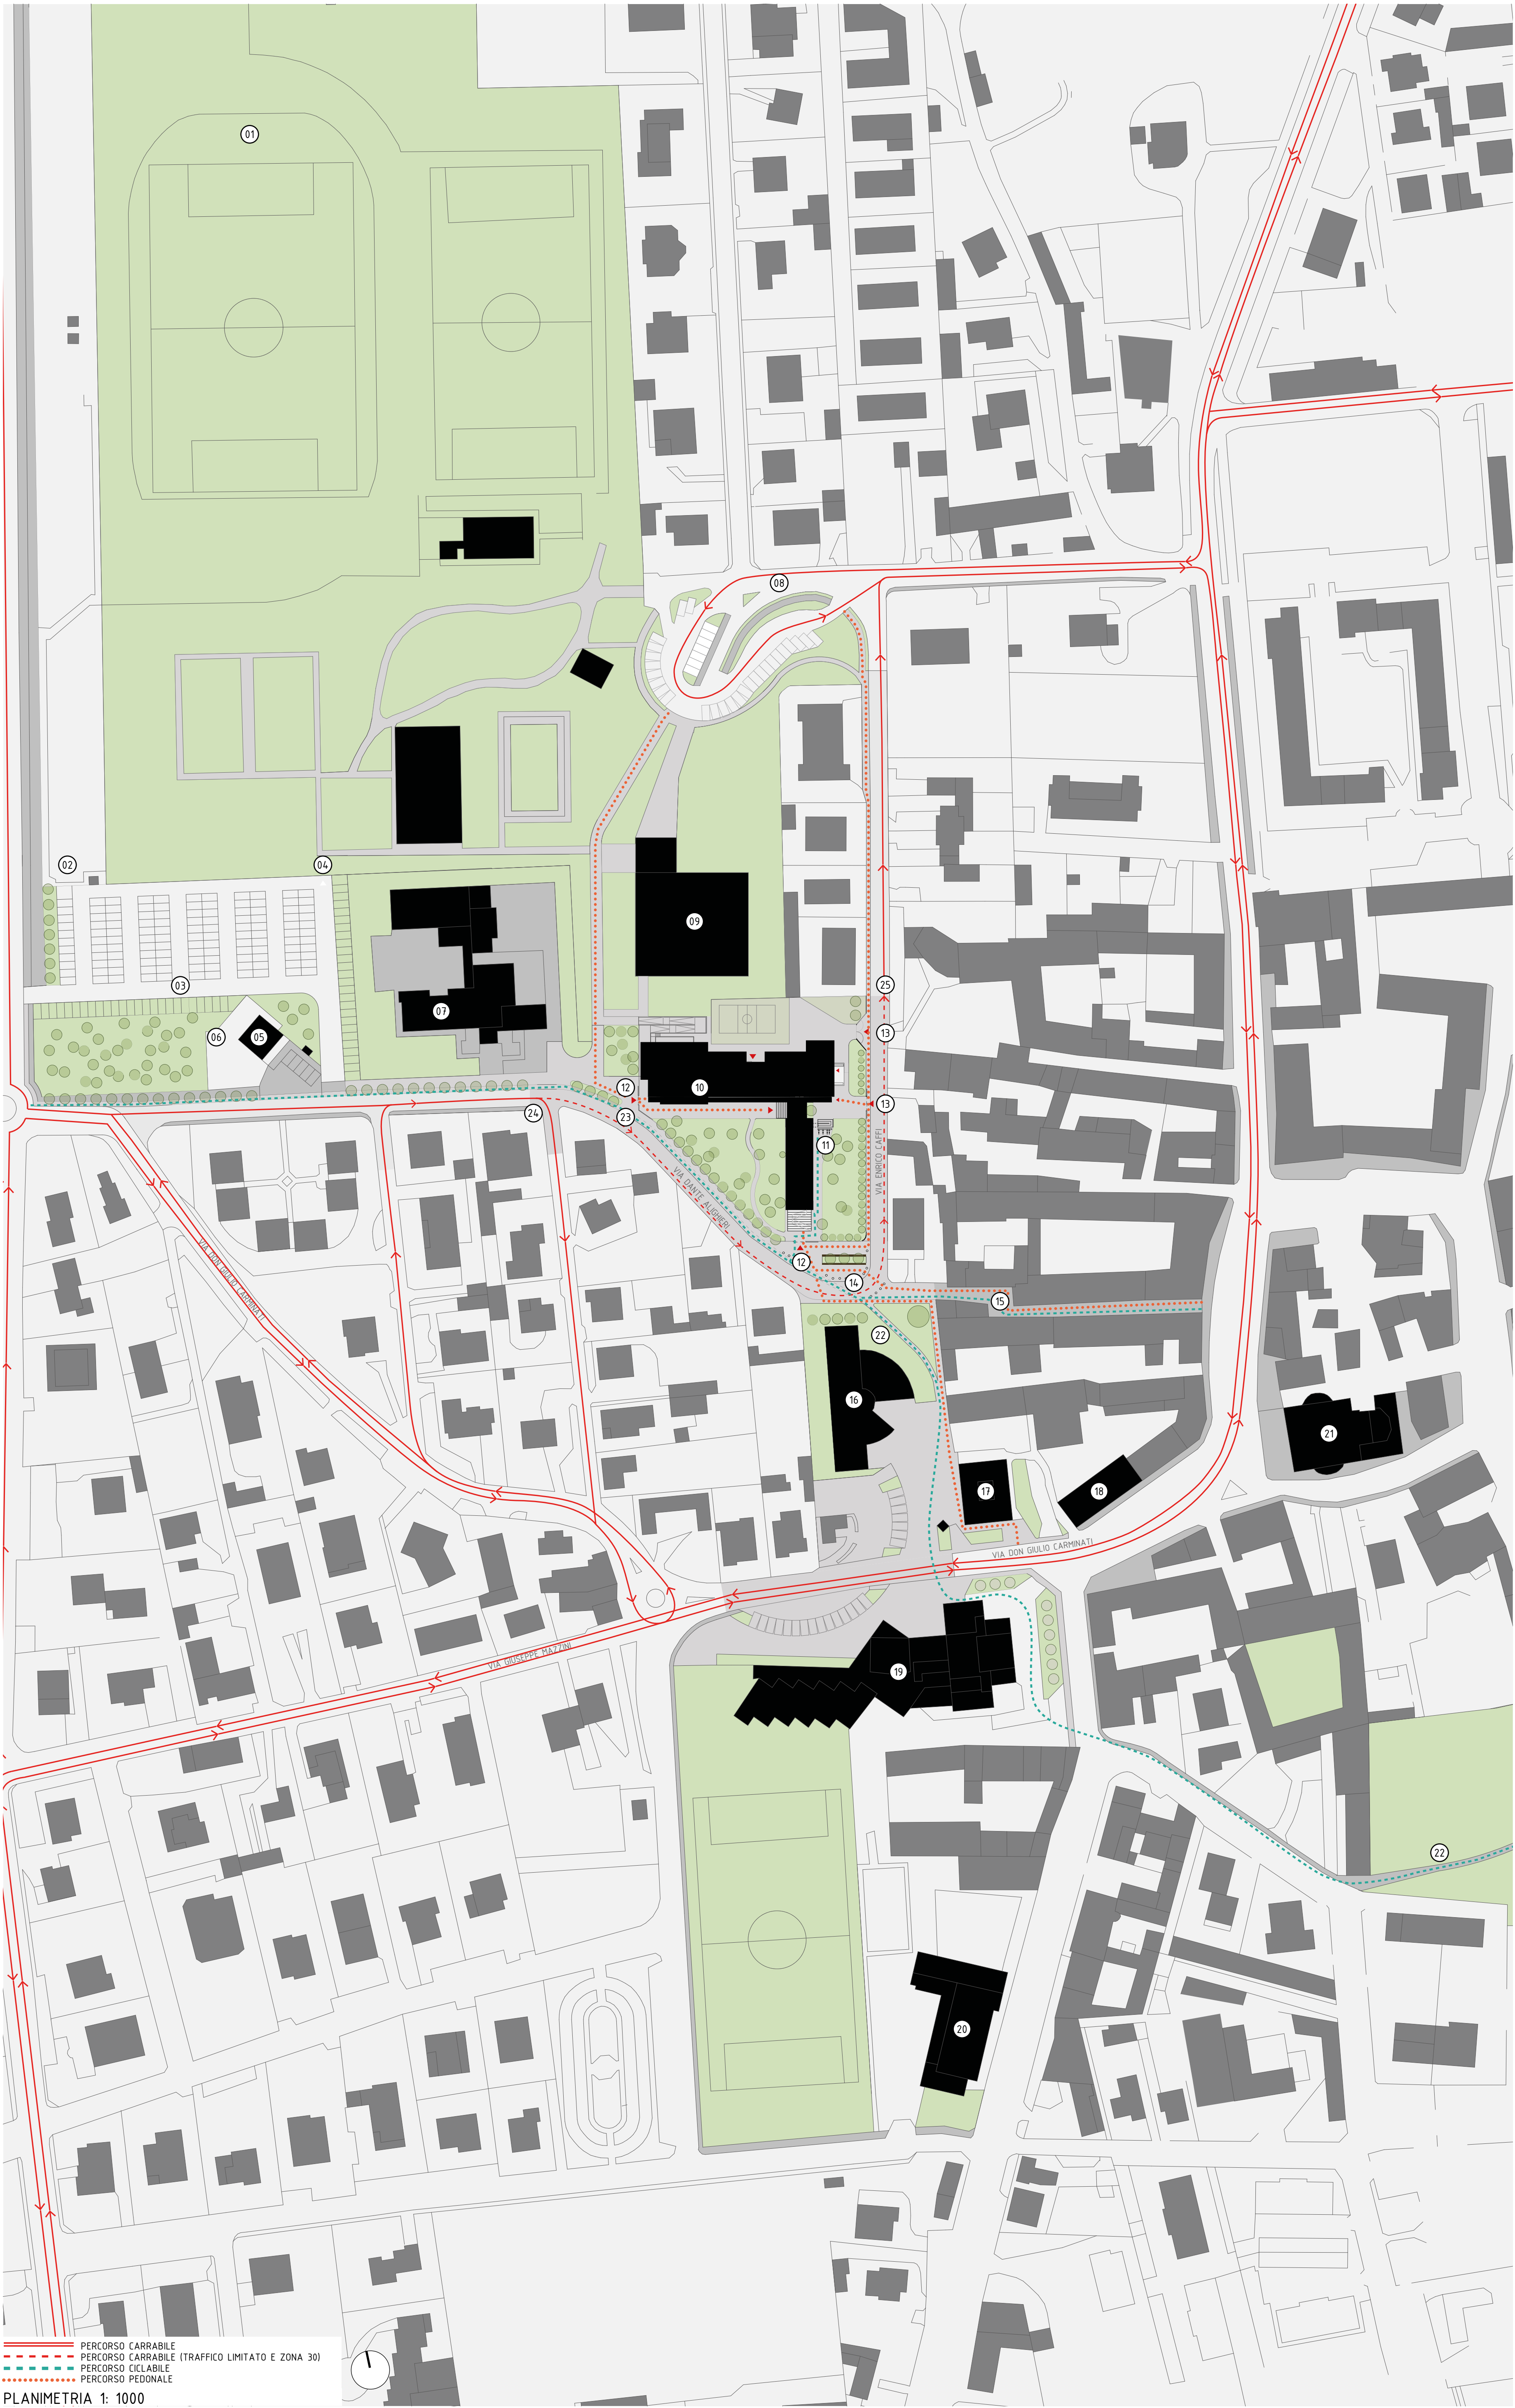


- 01 CENTRO SPORTIVO
- 02 AREA DEPOSITO COMUNALE
- 03 PIAZZALE DONATORI DEL SANGUE
- 04 INGRESSO PEDONALE CENTRO SPORTIVO
- 05 SEDE COSE DI BANCA
- 06 CASETTA DELL'ACQUA E DEL LATTE
- 07 SCUOLA SECONDARIA
- 08 PARCHEGGIO VIA VECCELLIO
- 09 PALESTRA POLIFUNZIONALE
- 10 SCUOLA PRIMARIA
- 11 PARCHEGGIO BICILETTE
- 12 INGRESSO PRINCIPALE
- 13 INGRESSO SECONDARIO
- 14 RIQUALIFICAZIONE INCROCIO ALIGHIERI / CAFFI
- 15 PEDONALIZZAZIONE DI VIA DANTE ALIGHIERI
- 16 CENTRO CIVICO CON BIBLIOTECA E SEDE POLIZIA LOCALE
- 17 MUNICIPIO
- 18 UFFICIO POSTALE
- 19 SCUOLA MATERNA
- 20 ORATORIO
- 21 CHIESA
- 22 PISTA CICLABILE ESISTENTE
- 23 PISTA CICLABILE DI PROGETTO
- 24 INIZIO ZONA 30
- 25 FINE ZONA 30

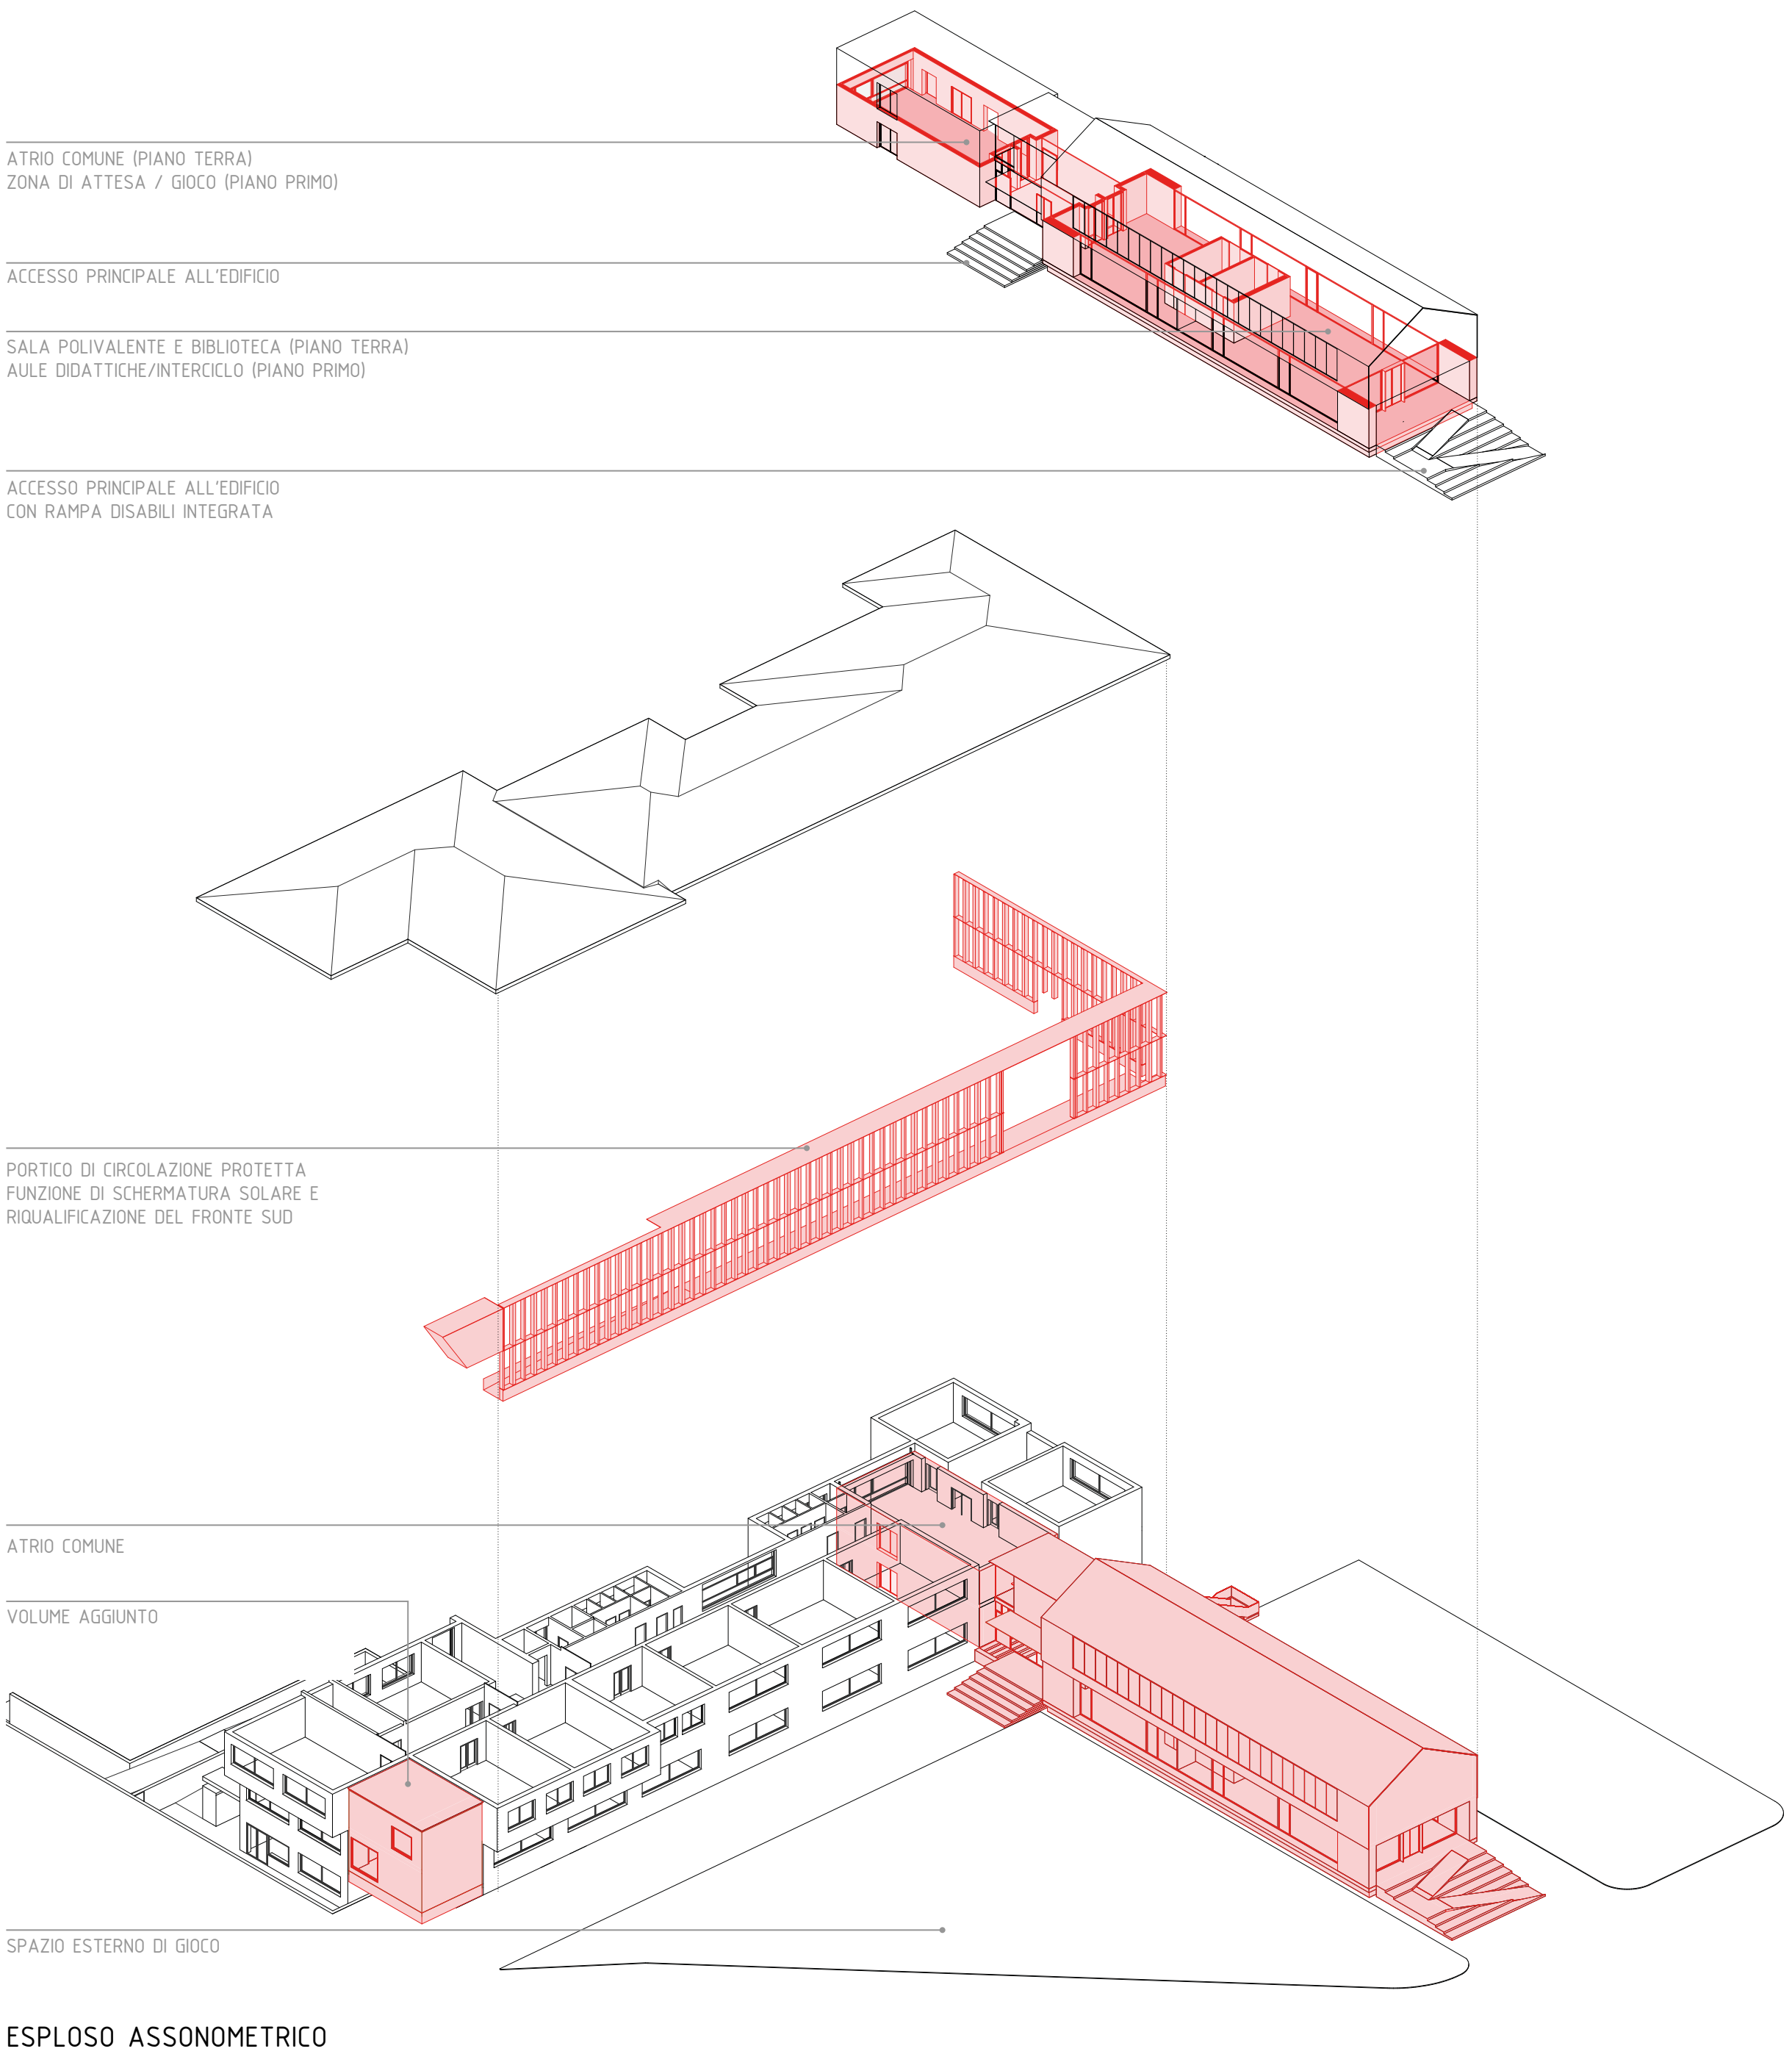


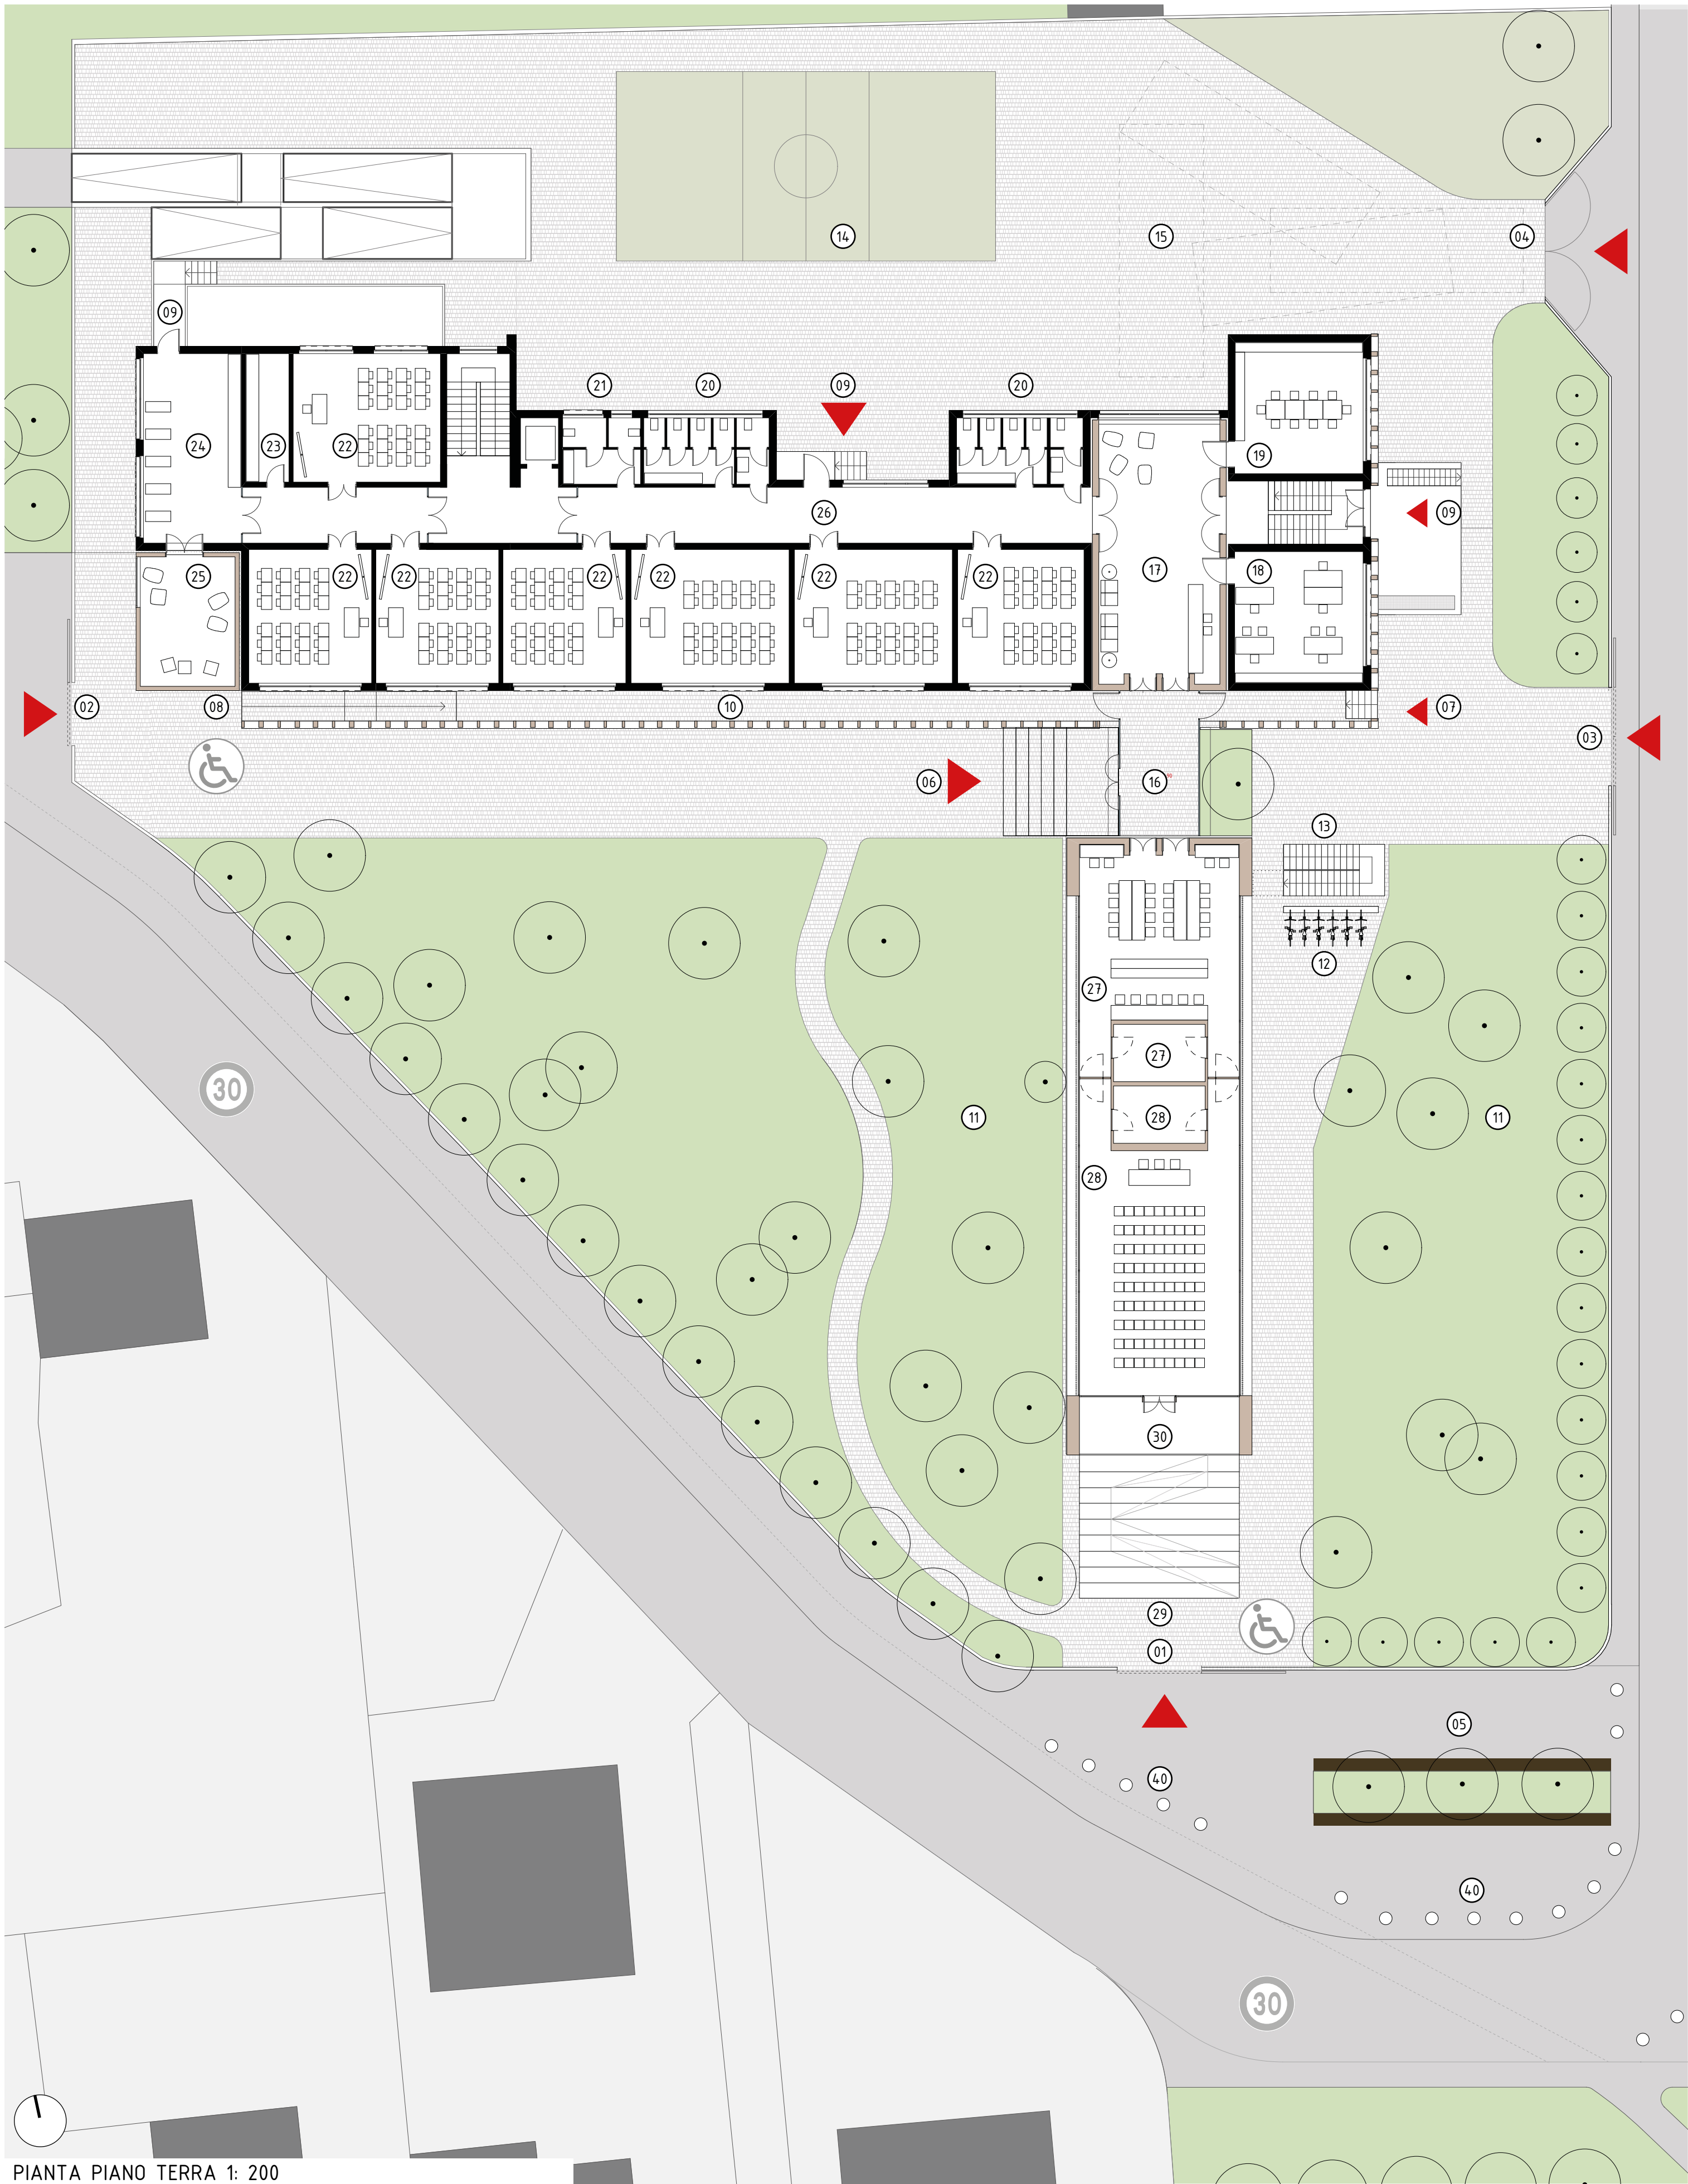


PIANTA PIANO TERRA 1: 200

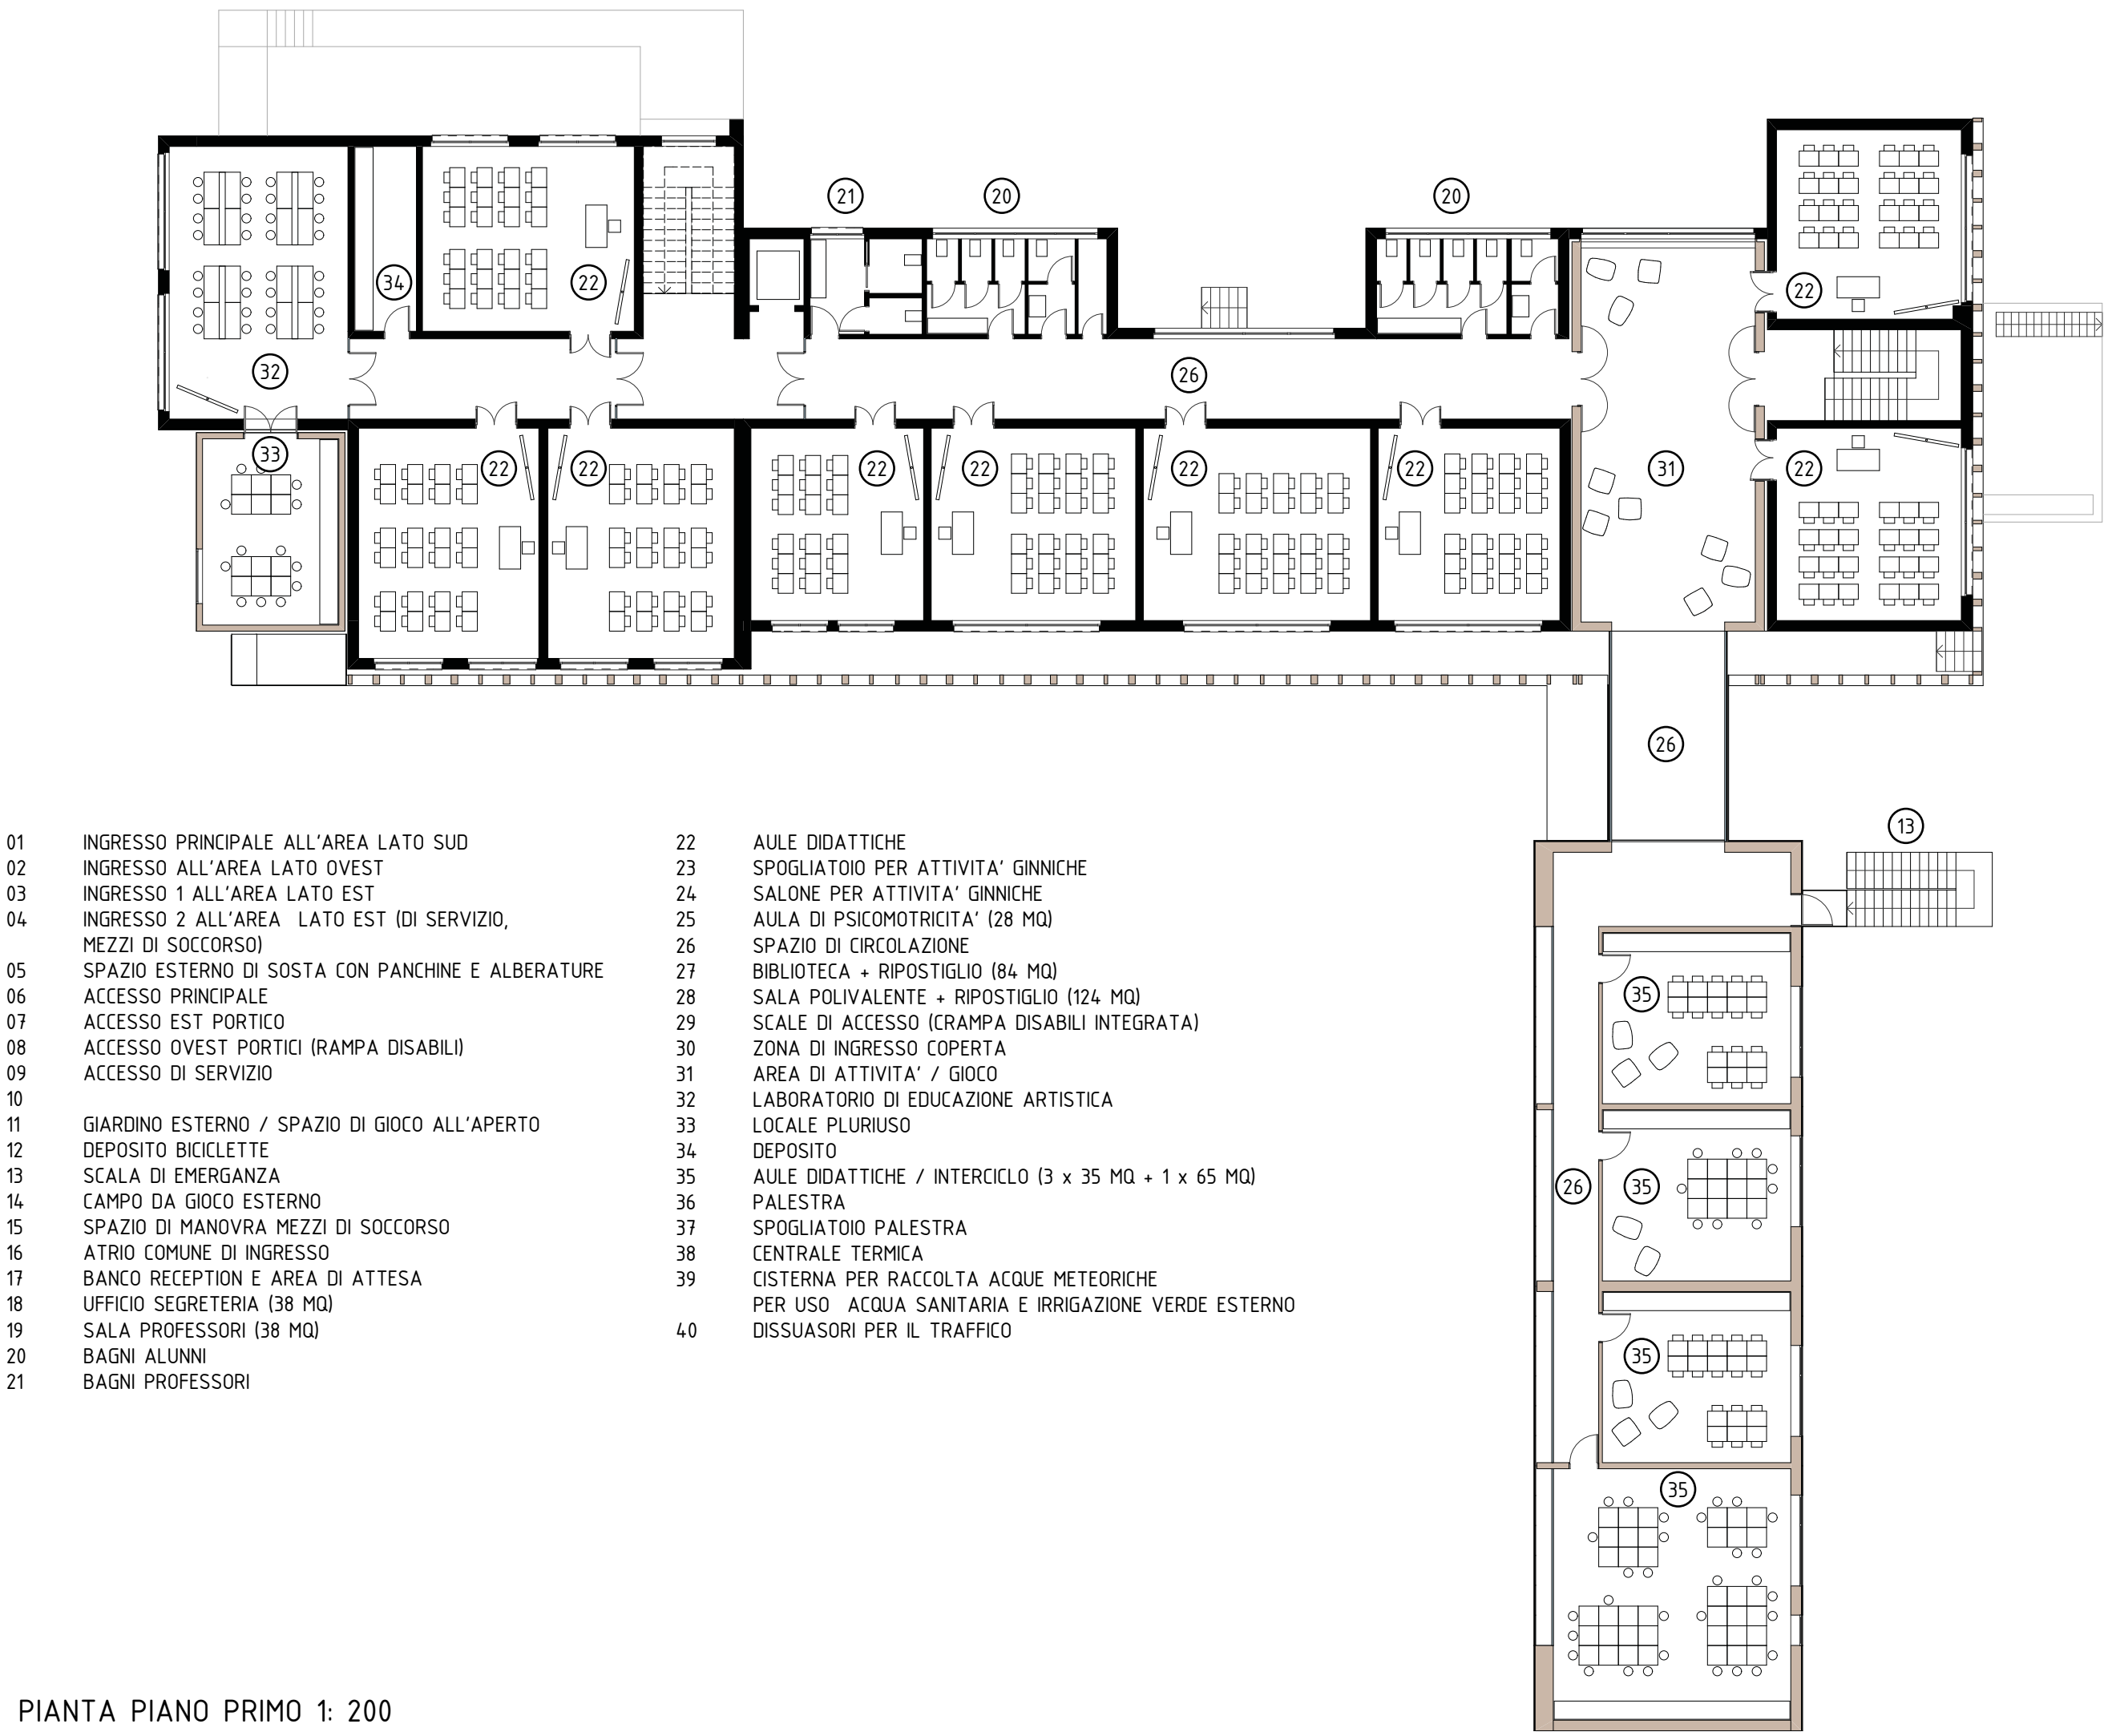


PIANTA PIANO PRIMO 1: 200

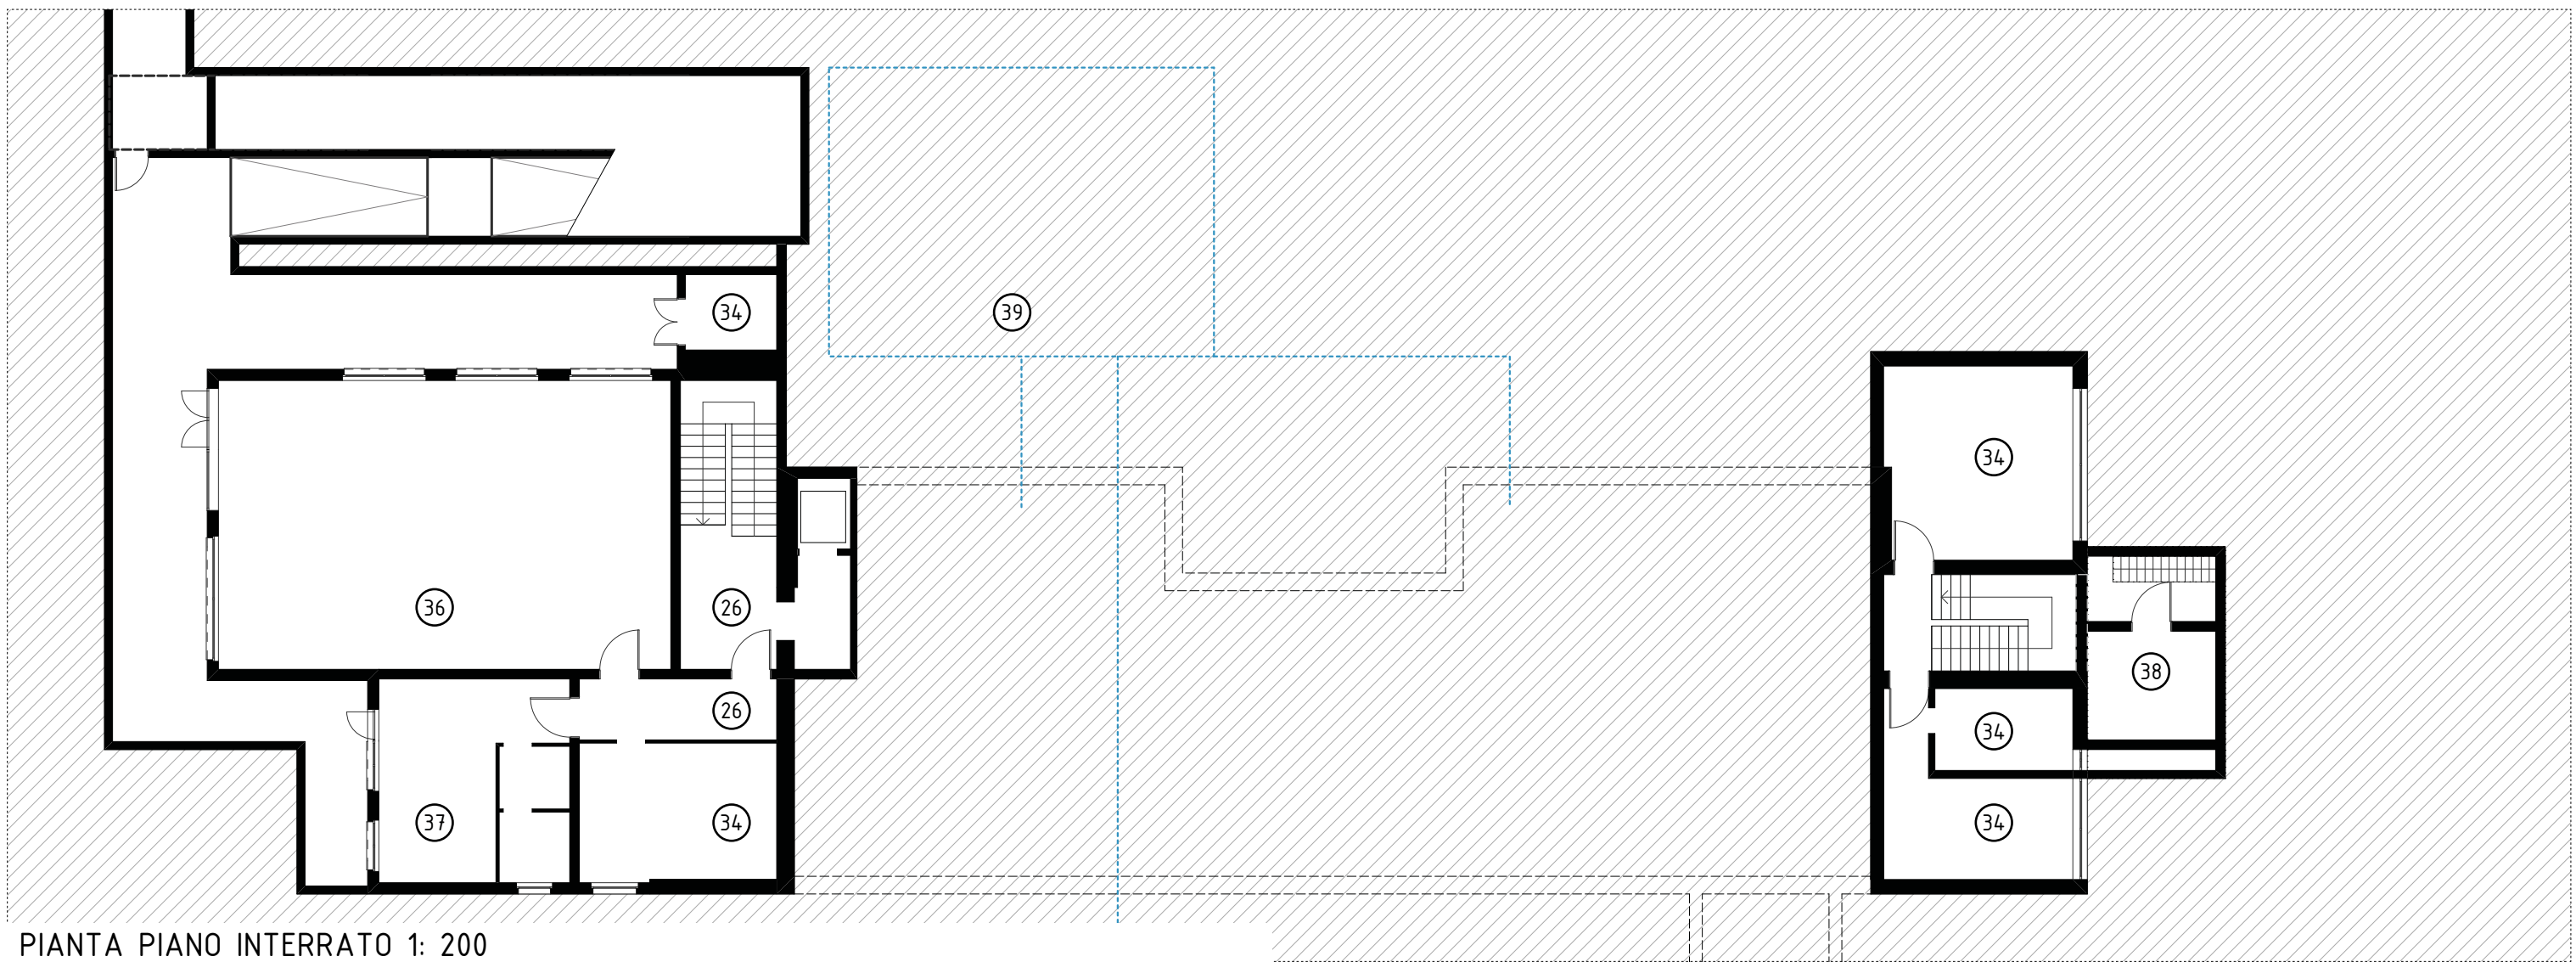

PIANTA PIANO INTERRATO 1: 200

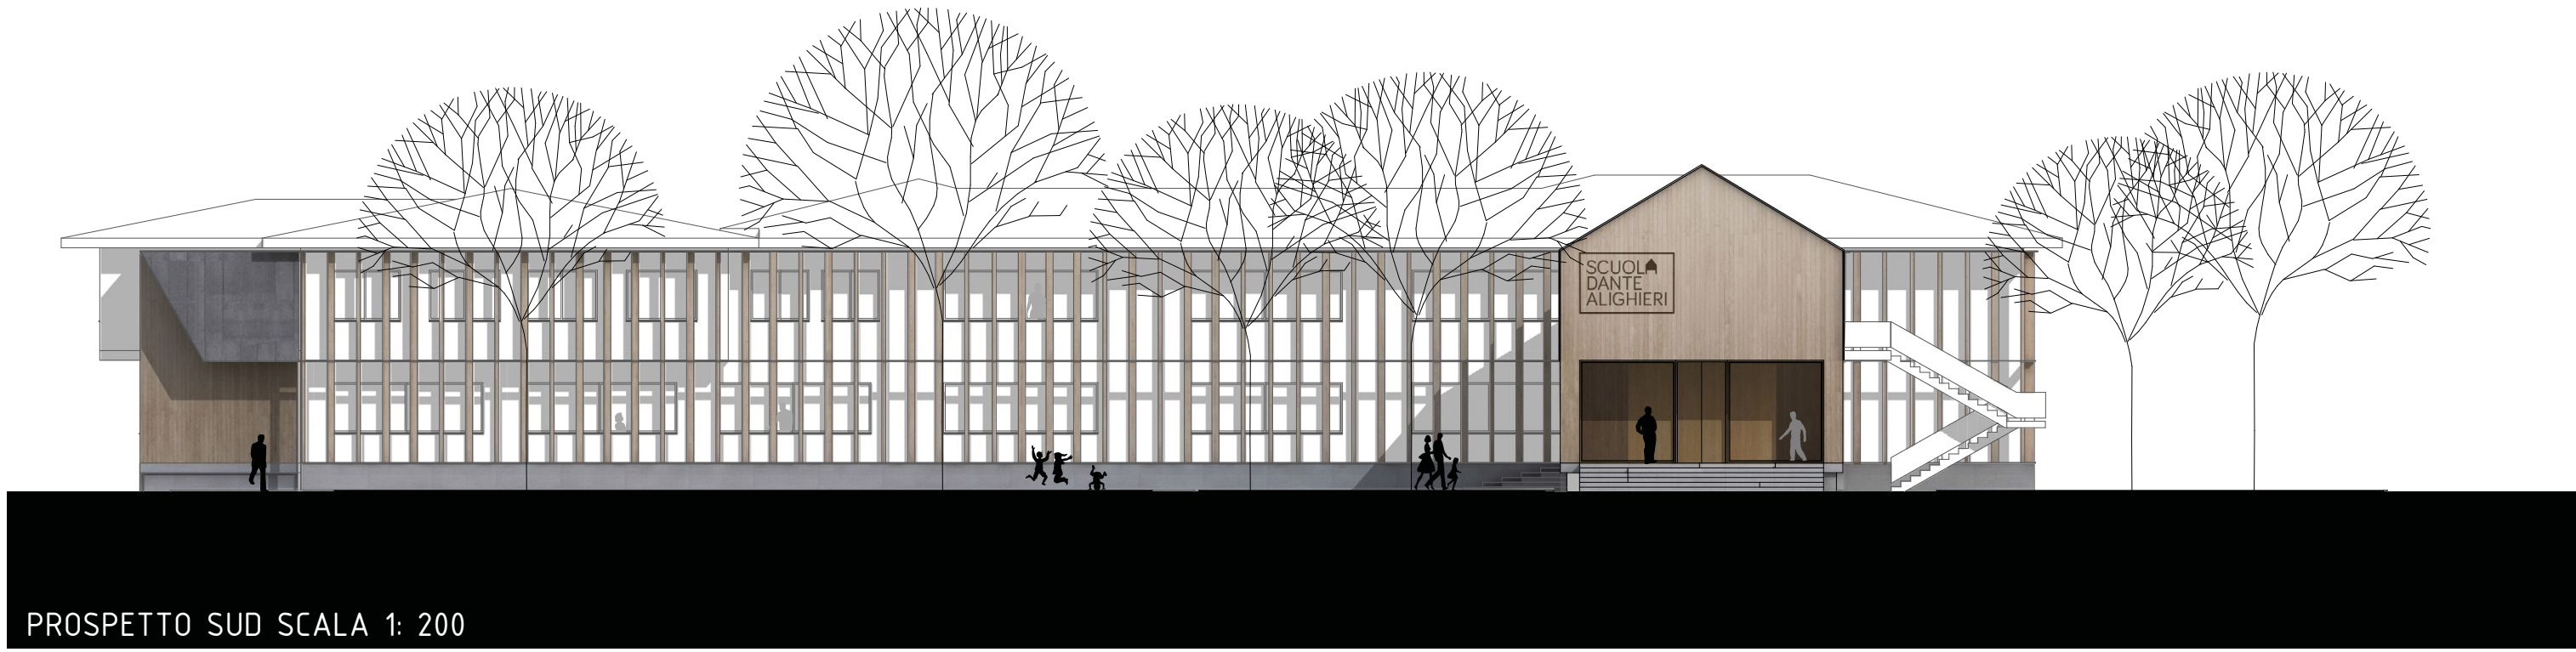


PROSPETTO SUD SCALA 1: 200

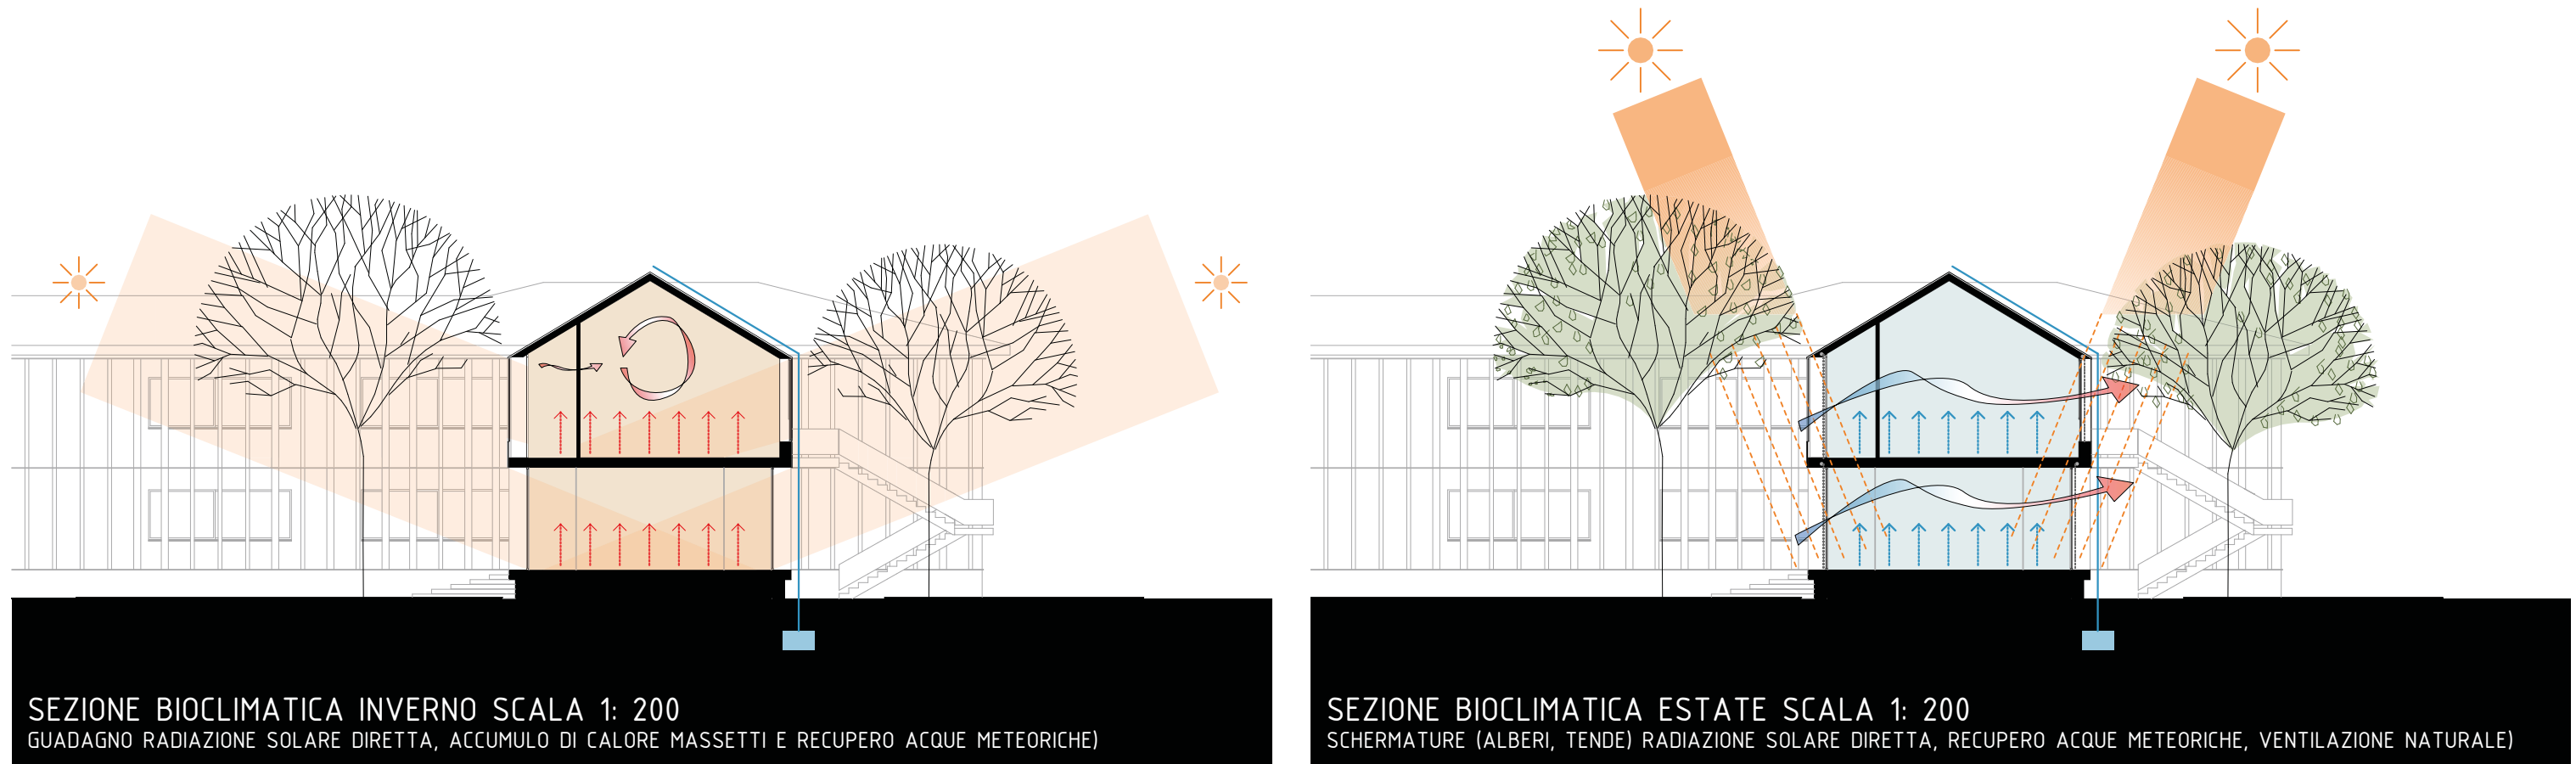

SEZIONE BIOCLIMATICA INVERNO SCALA 1: 200
(GUADAGNO RADIAZIONE SOLARE DIRETTA, ACCUMULO DI CALORE MASSETTI E RECUPERO ACQUE METEORICHE)

SEZIONE BIOCLIMATICA ESTATE SCALA 1: 200
(SCHERATURE ALBERI, TENDE) RADIAZIONE SOLARE DIRETTA, RECUPERO ACQUE METEORICHE, VENTILAZIONE NATURALE)

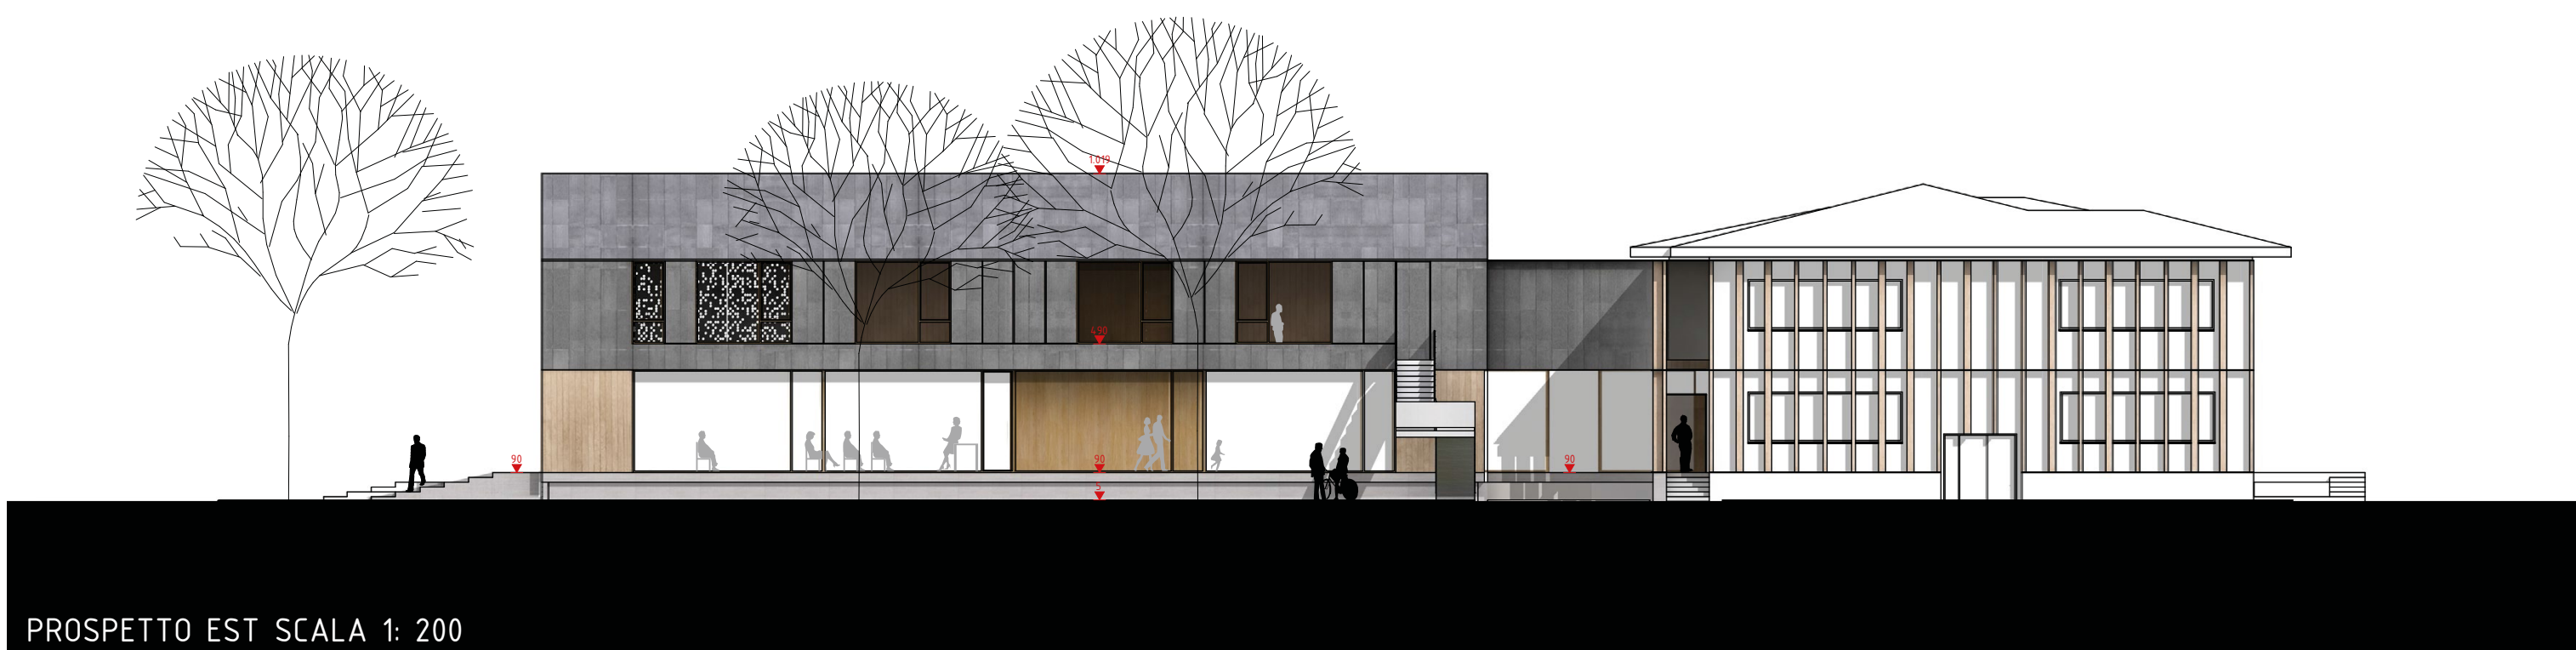

PROSPETTO EST SCALA 1: 200



PROSPETTO OVEST (COMPORTAMENTO BIOCLIMATICO ESTATE-INVERNO) SCALA 1: 200



VISTA FRONTE OVEST