


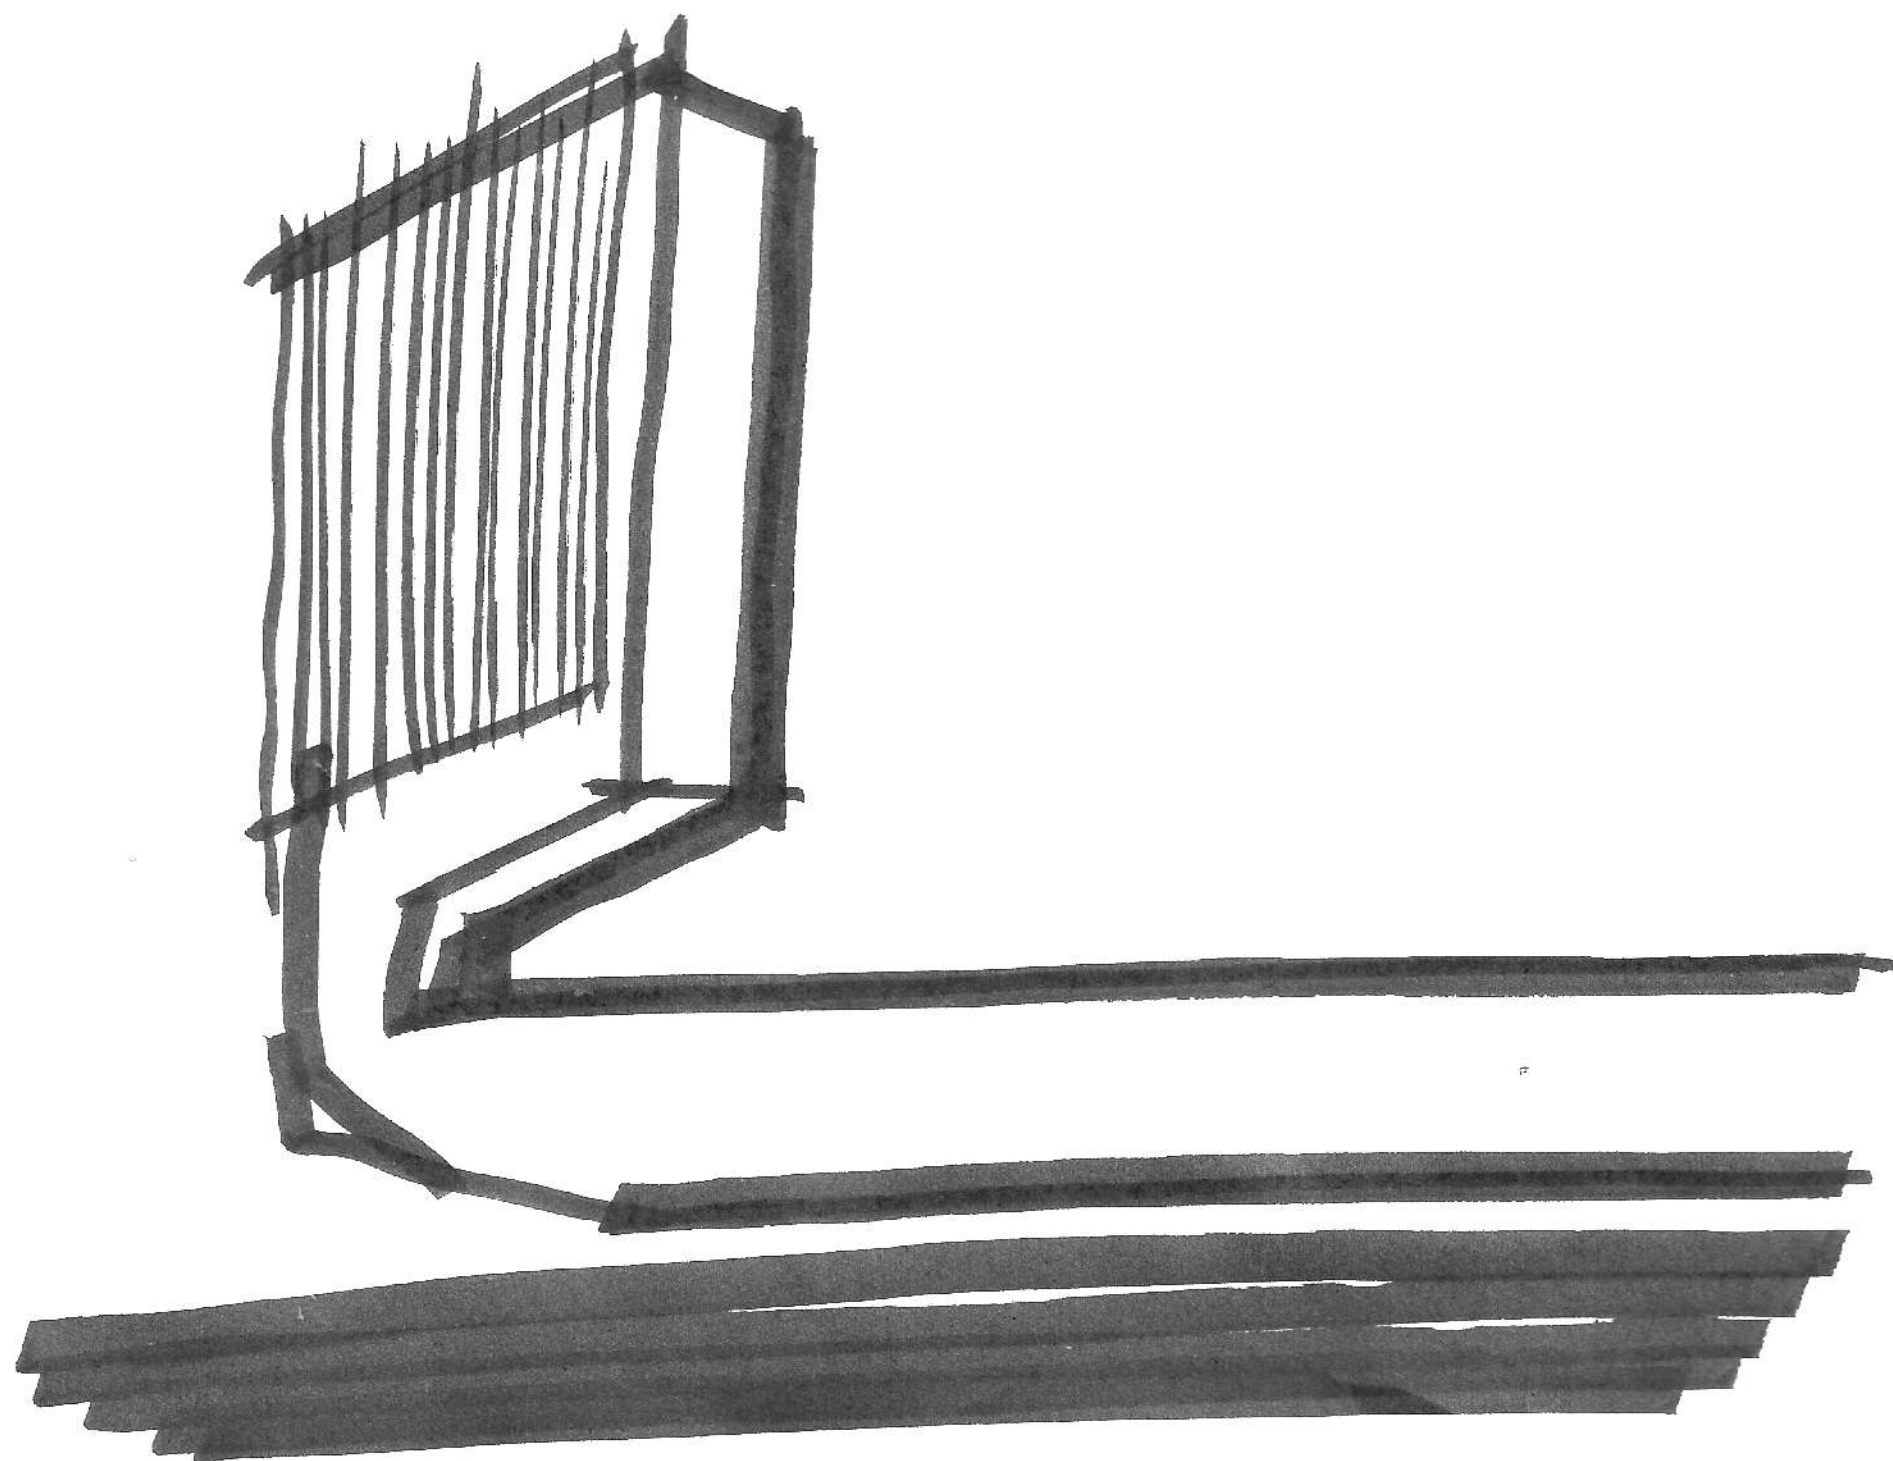



LCA

LCA ARCHITETTI
via ponti 8 - biumo superiore
21100 varese italia
T +39 0332 497513 F +39 0332 239731
luca.compri@gmail.com

COMUNE DI RHO (MI)

CONCORSO DI IDEE
arch. paolo favole [capogruppo]
arch. roberto mascazzini
arch. luca compri

RIQUALIFICAZIONE
AREA URBANA
RICOMPOSIZIONE
AREA SCALO MERCI [FS]

ELABORATI
inquadramento
ortofoto


SCALA
comunale



DATA
SET 2008





01


LEGENDA DEI VINCOLI

- Area a Rischio Archeologico (art. 41 delle N.D.A. del P.T.C.P.)
- Corso d'acqua vincolato ai sensi dell'art. 142 del D.Lgs. n° 42/2004
- Zona a parco a livello intercomunale (Parco Agricolo Sud Milano) ai sensi della L. R. 23/04/1990 n° 24
- Beni paesaggistici e ambientali vincolate ai sensi della Parte II Titolo I Capo I del D.Lgs. n° 42/2004
- Beni culturali vincolati ai sensi della Parte II Titolo I Capo I del D.Lgs. n° 42/2004
- Area a rischio idrogeologico molto elevato ai sensi della L. 03/08/1998 n° 267
- Fascia fluviale fiume Olona vincolata dal "Piano stralcio per l'Assetto idrogeologico" ai sensi della L. 18/05/1989 n° 183 - Limite di progetto tra fascia B e fascia C

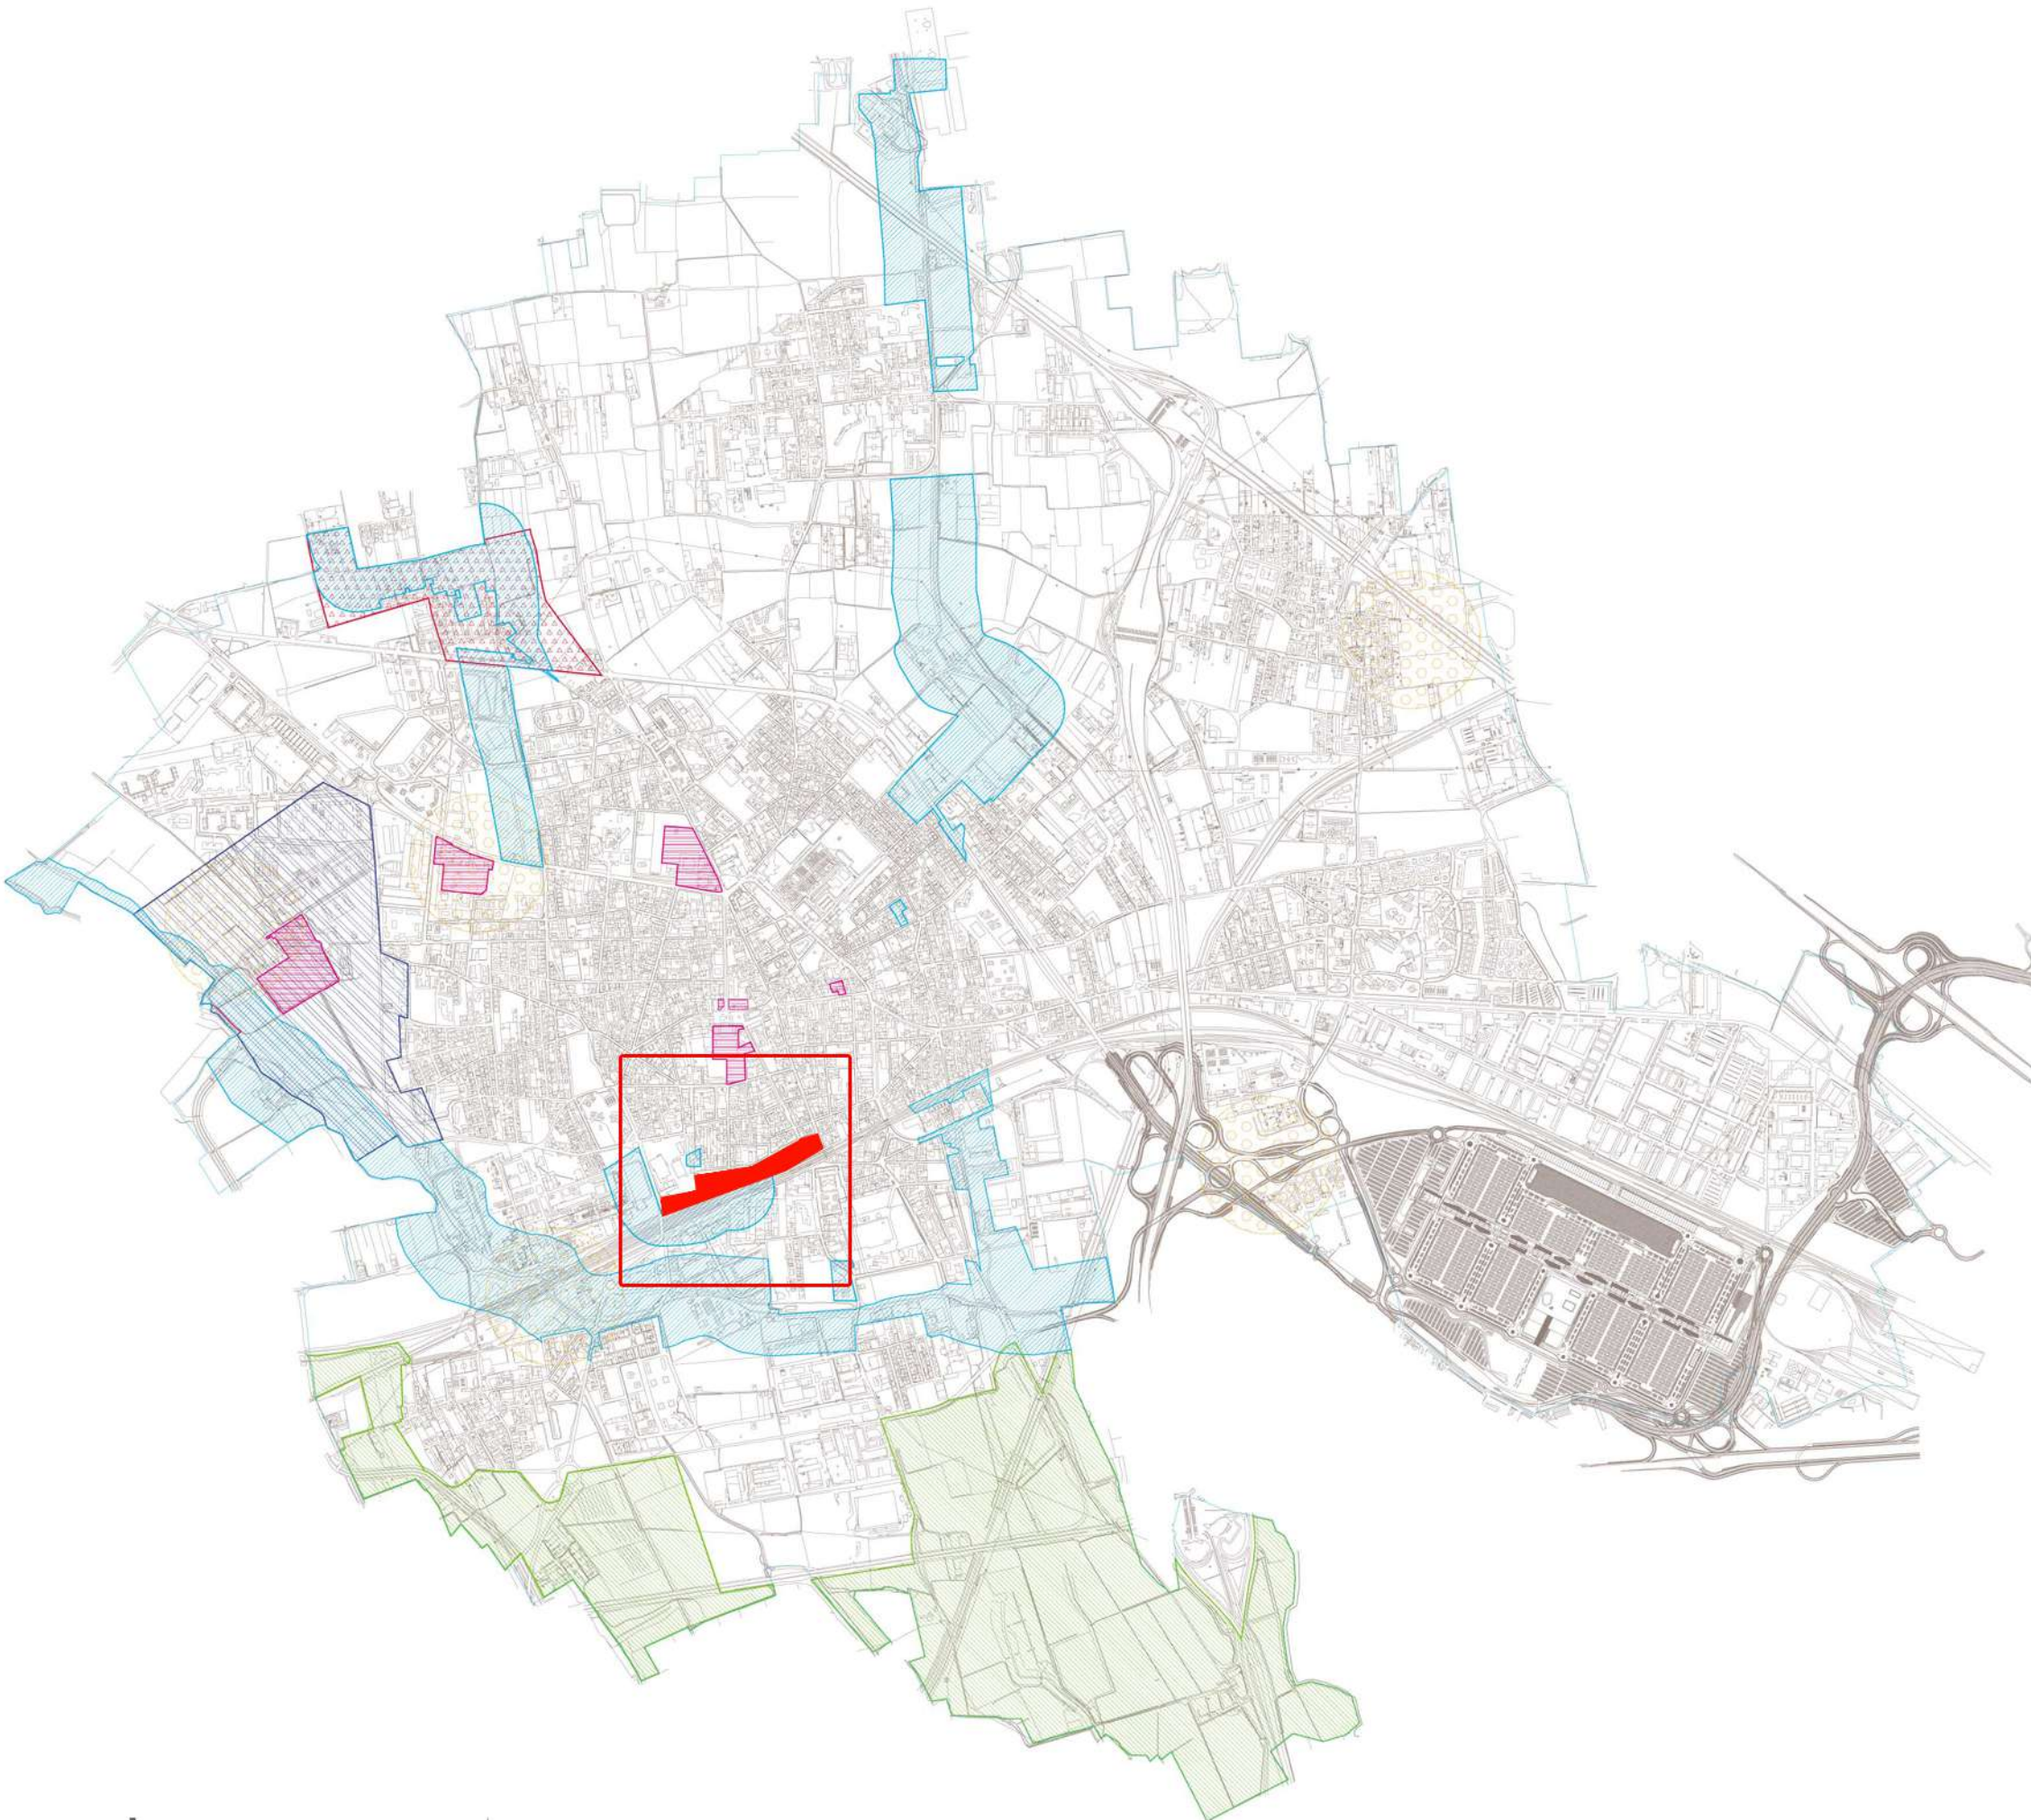

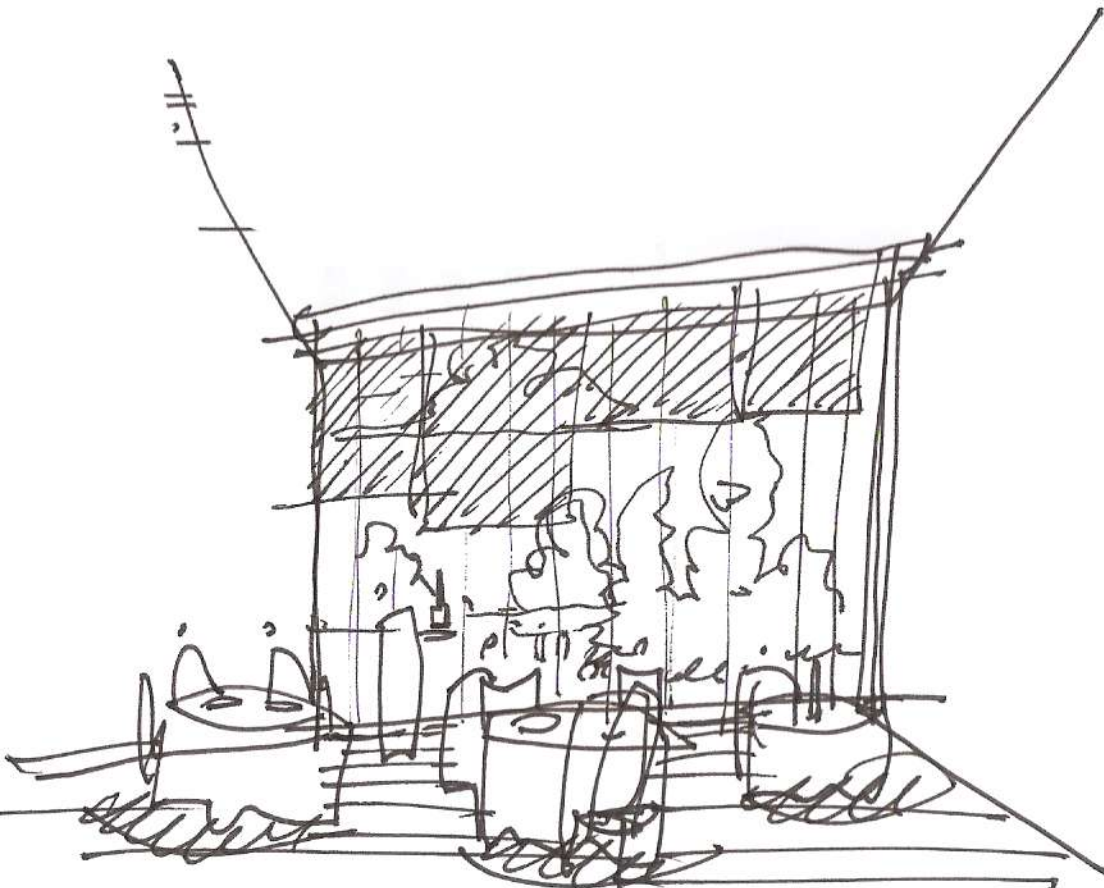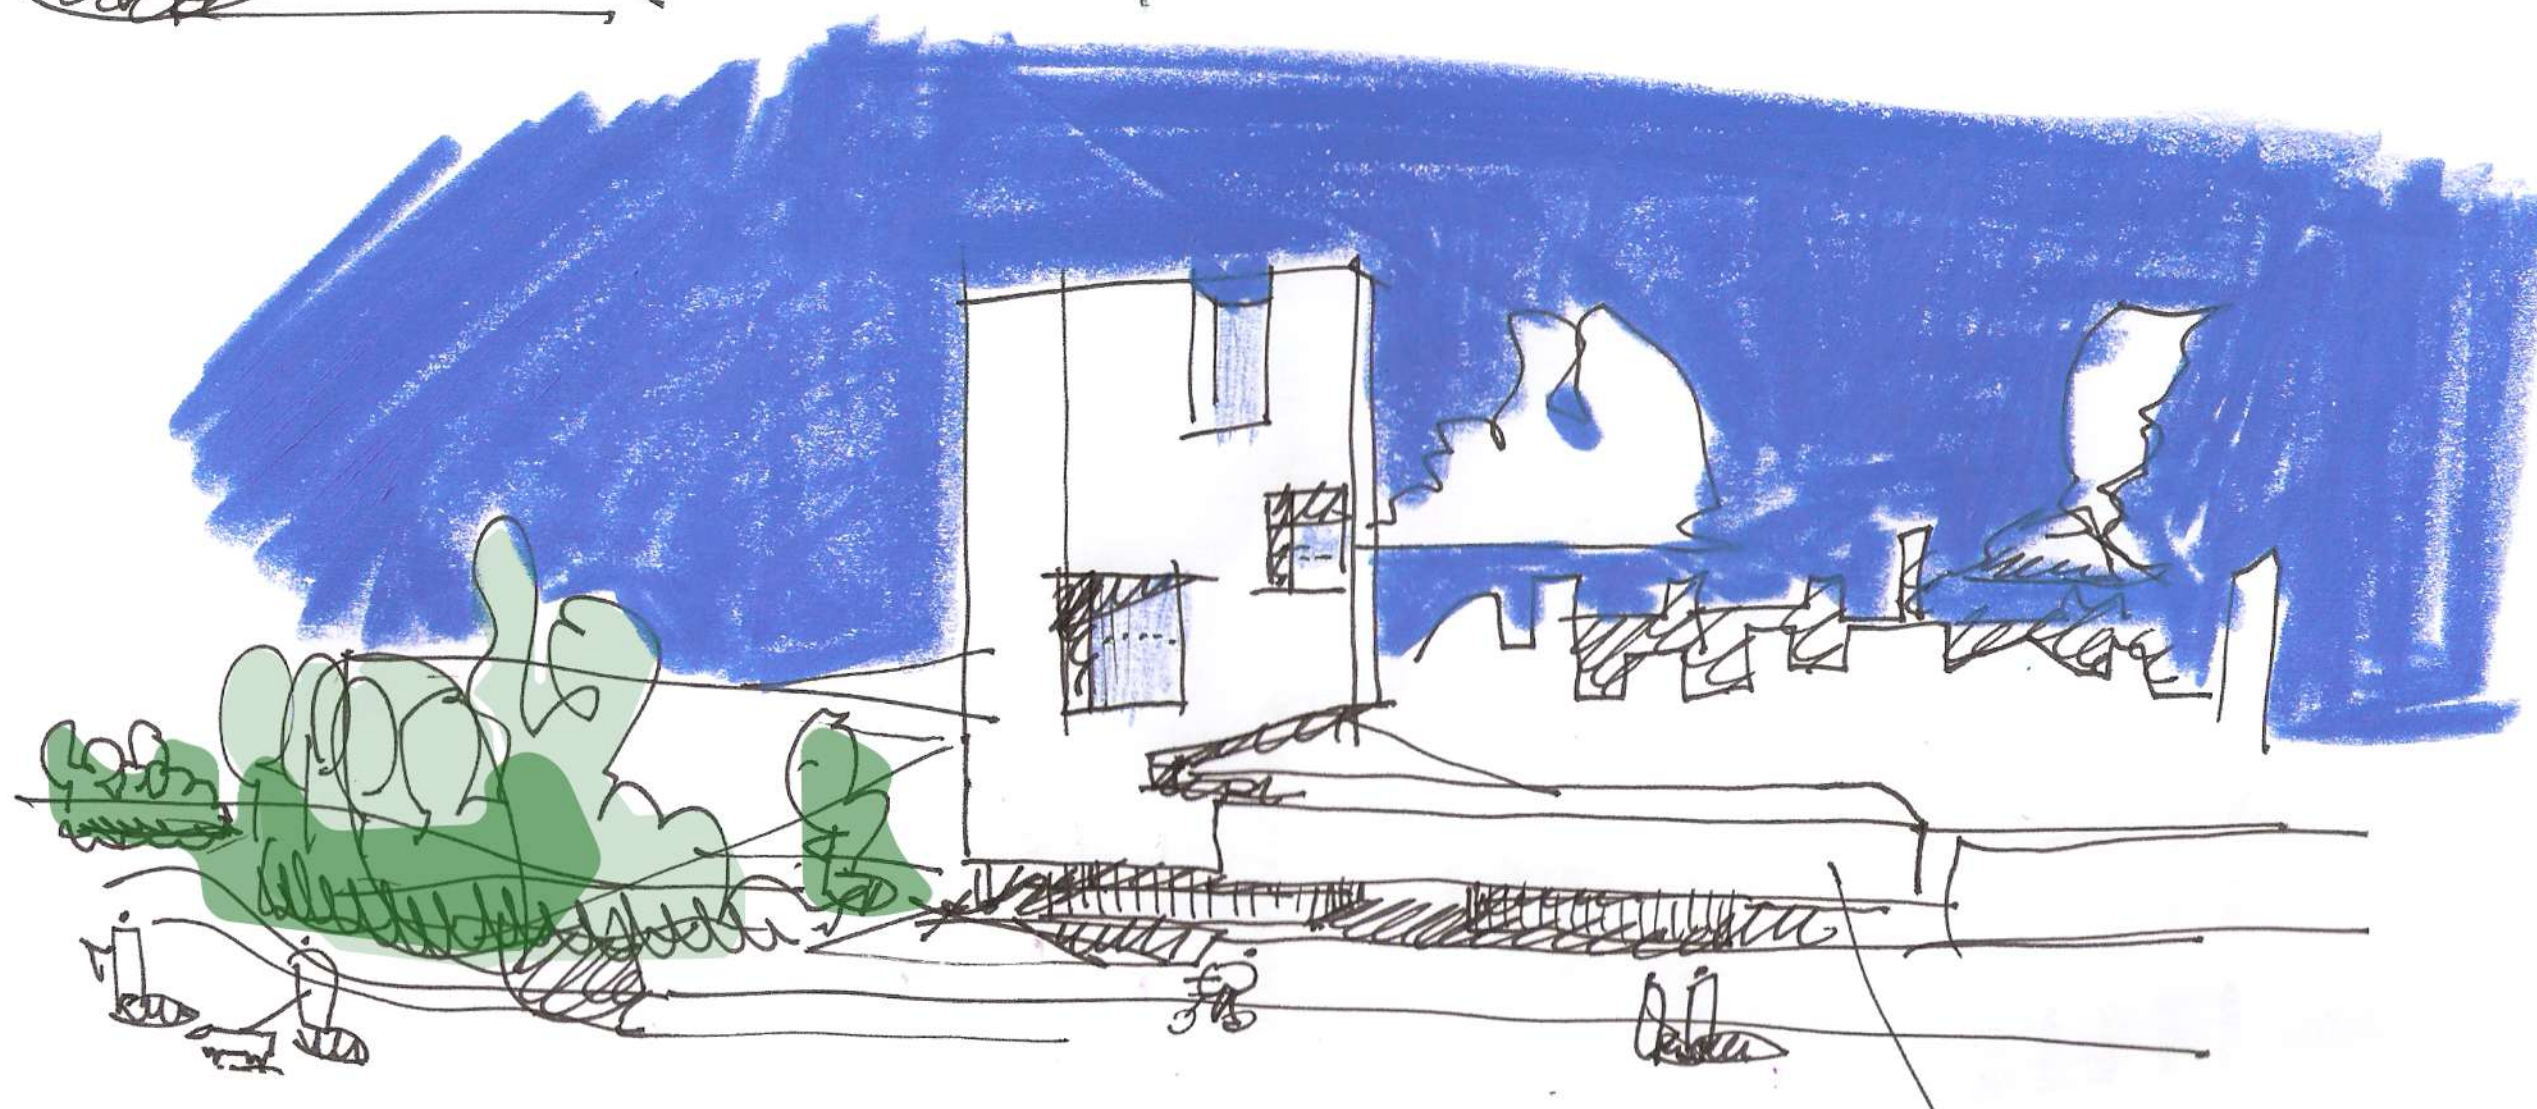

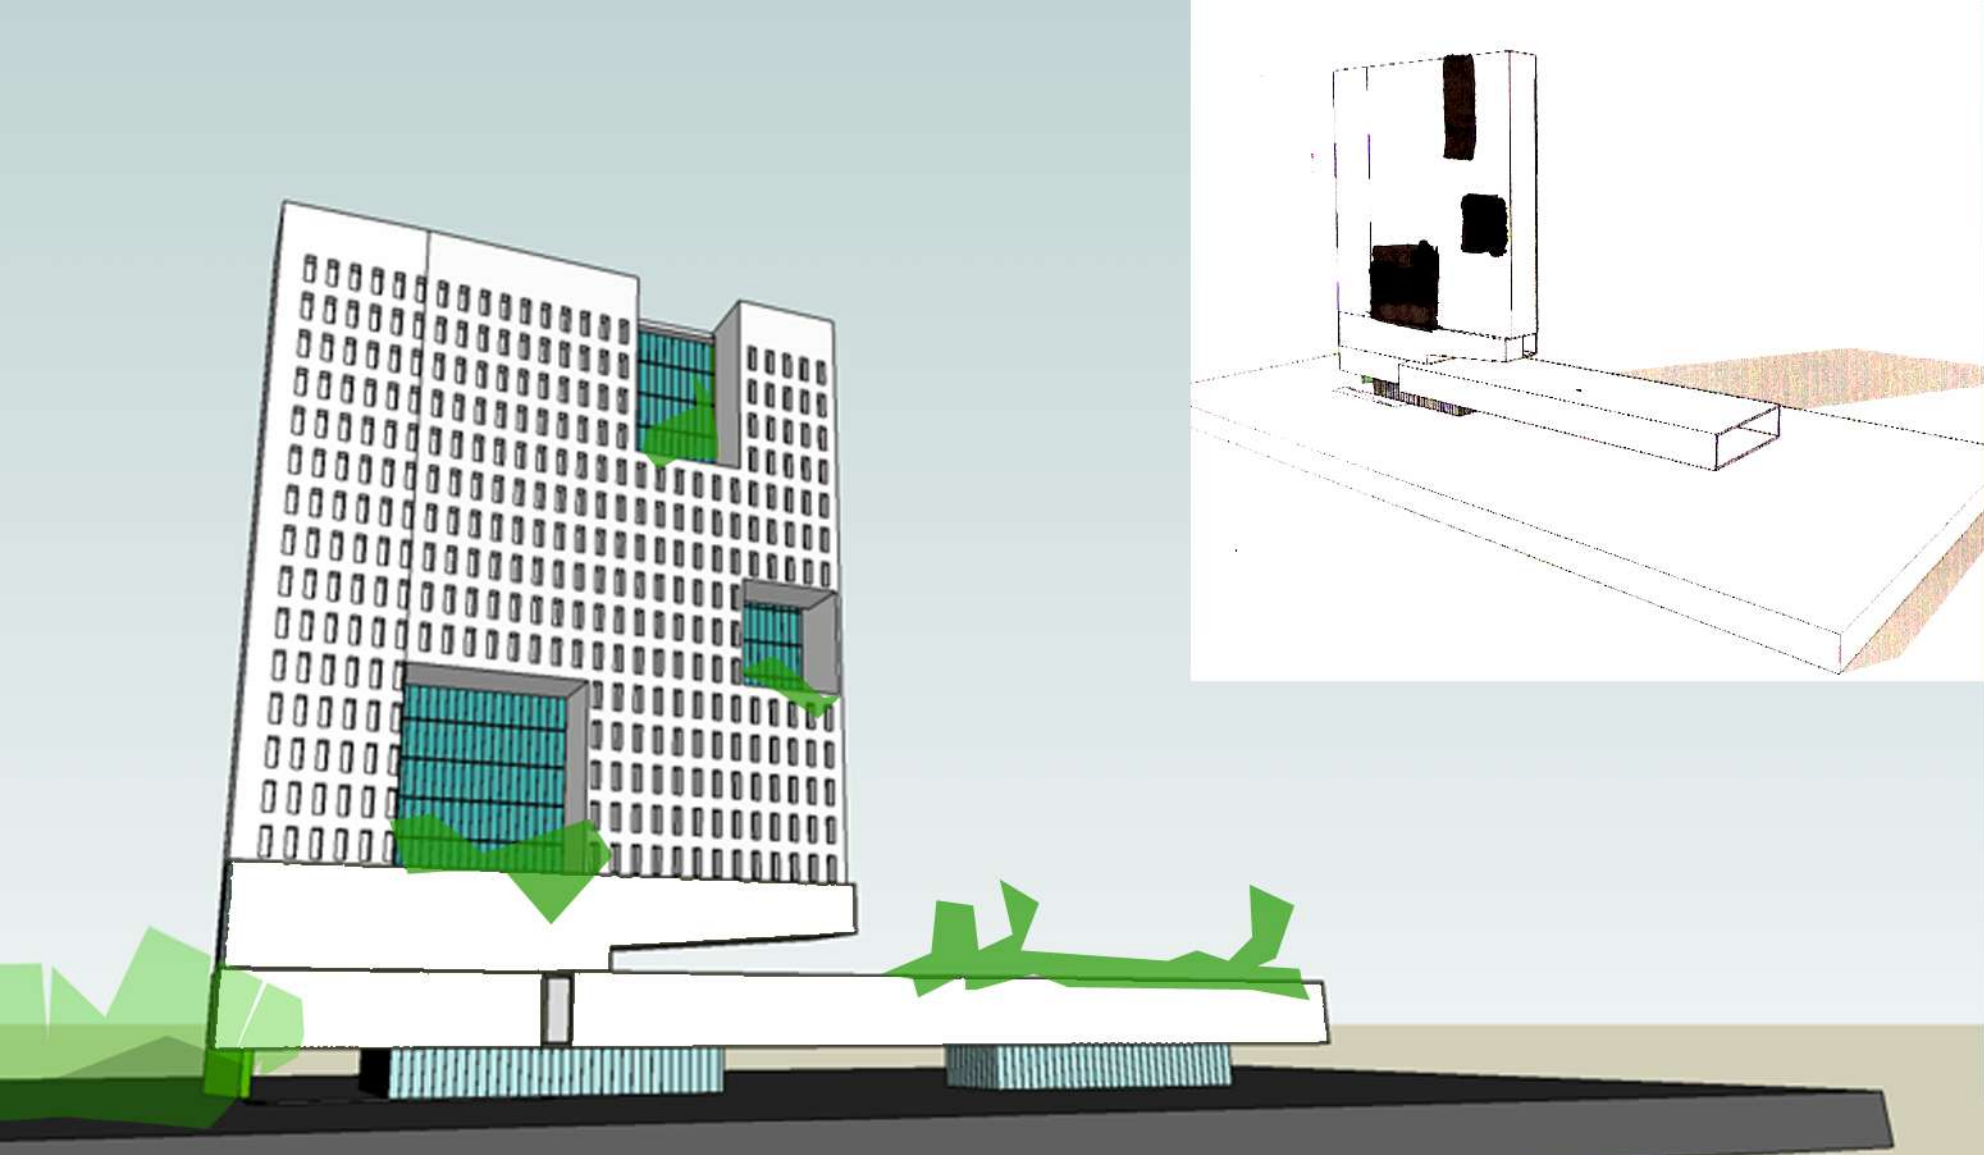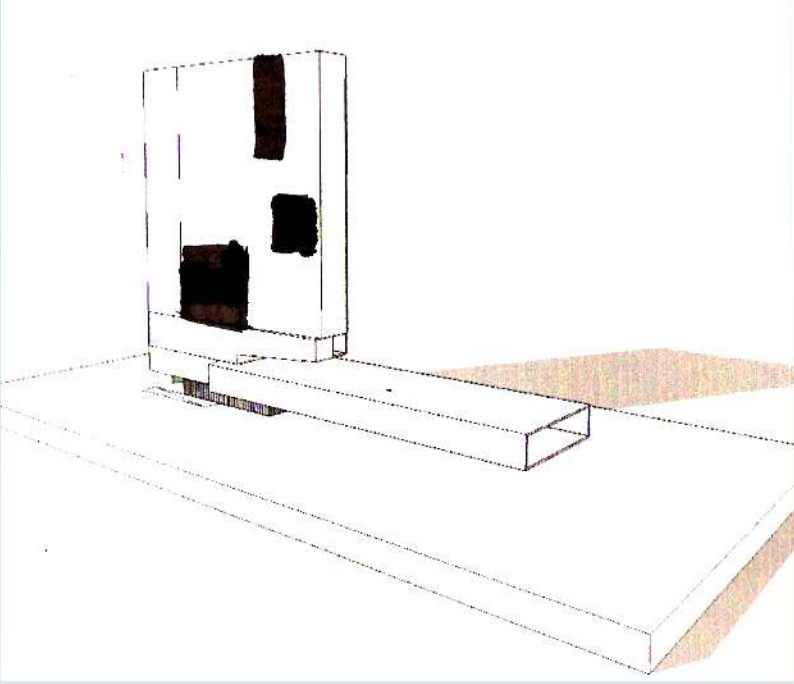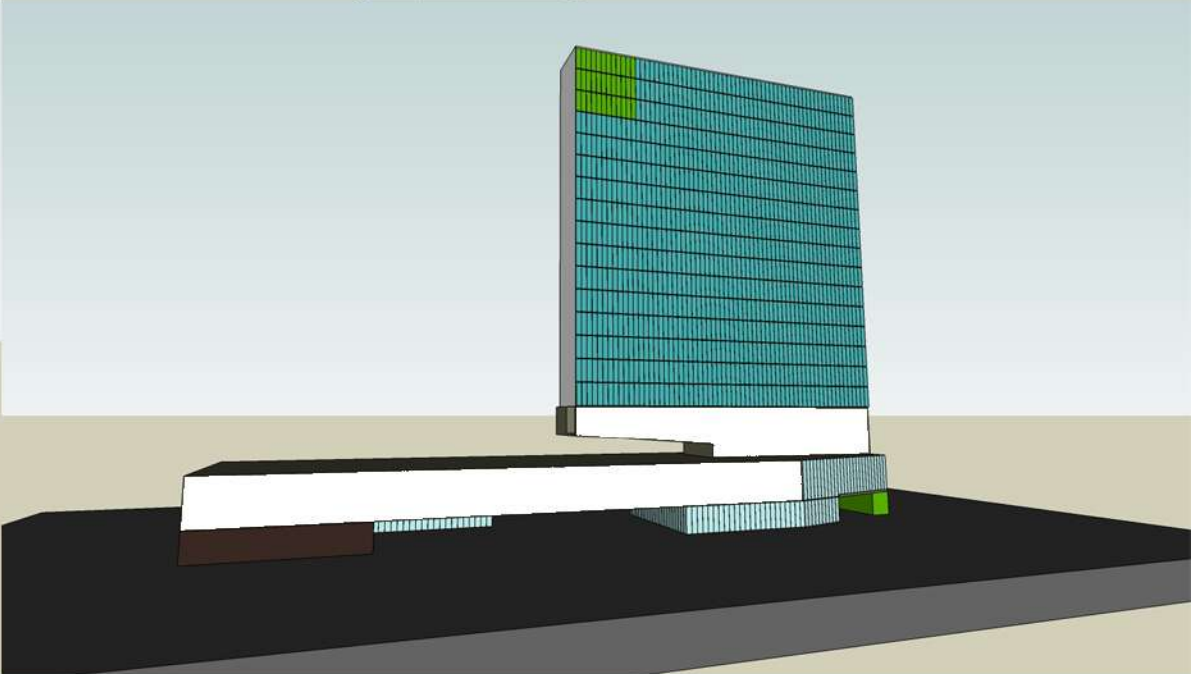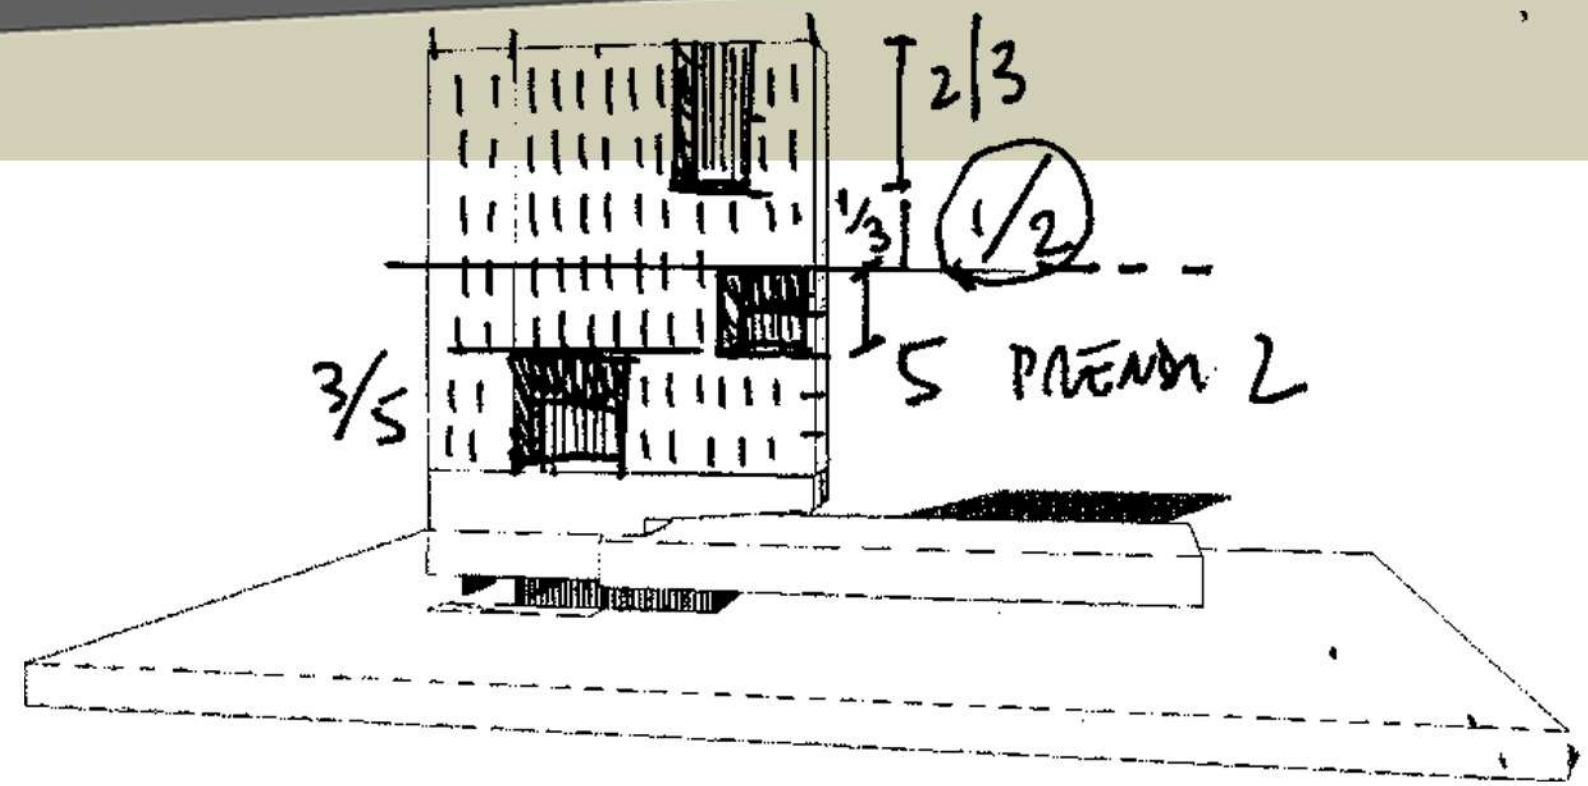

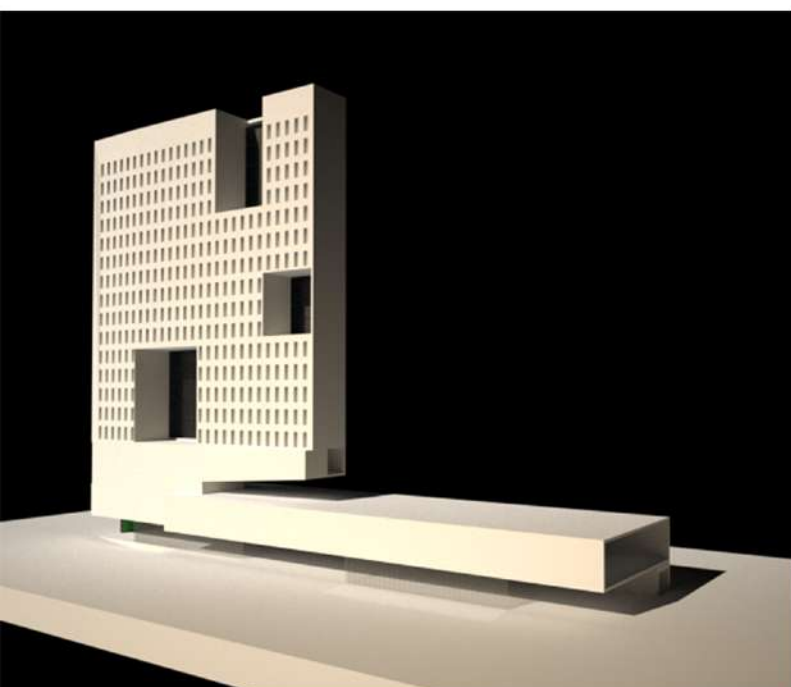

LCA

LCA ARCHITETTI

via ponti 8 - biumo superiore
21100 varese italia
T +39 0332 497513 F +39 0332 239731
luca.compri@gmail.com

COMUNE DI RHO (MI)

CONCORSO DI IDEE
arch. paolo favole [capogruppo]
arch. roberto mascazzini
arch. luca compri



RIQUALIFICAZIONE
AREA URBANA
RICOMPOSIZIONE
AREA SCALO MERCI [FS]

ELABORATI
studi preliminari

SCALA
-

DATA
SET 2008

05

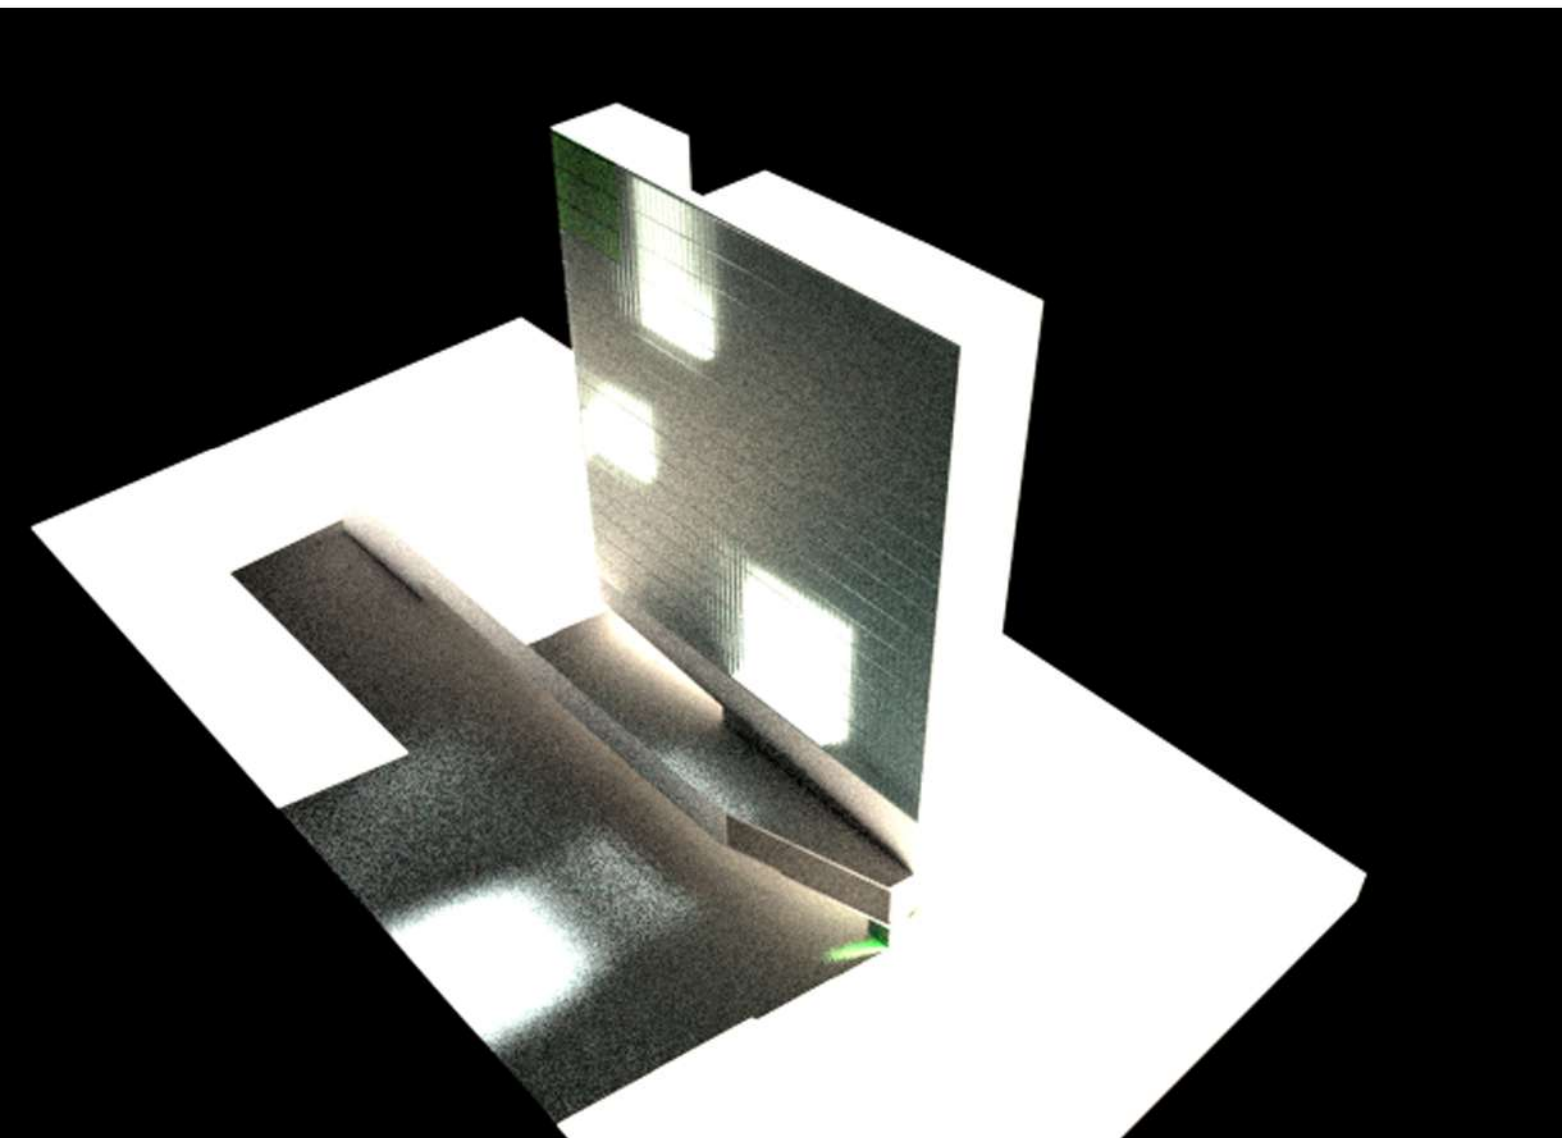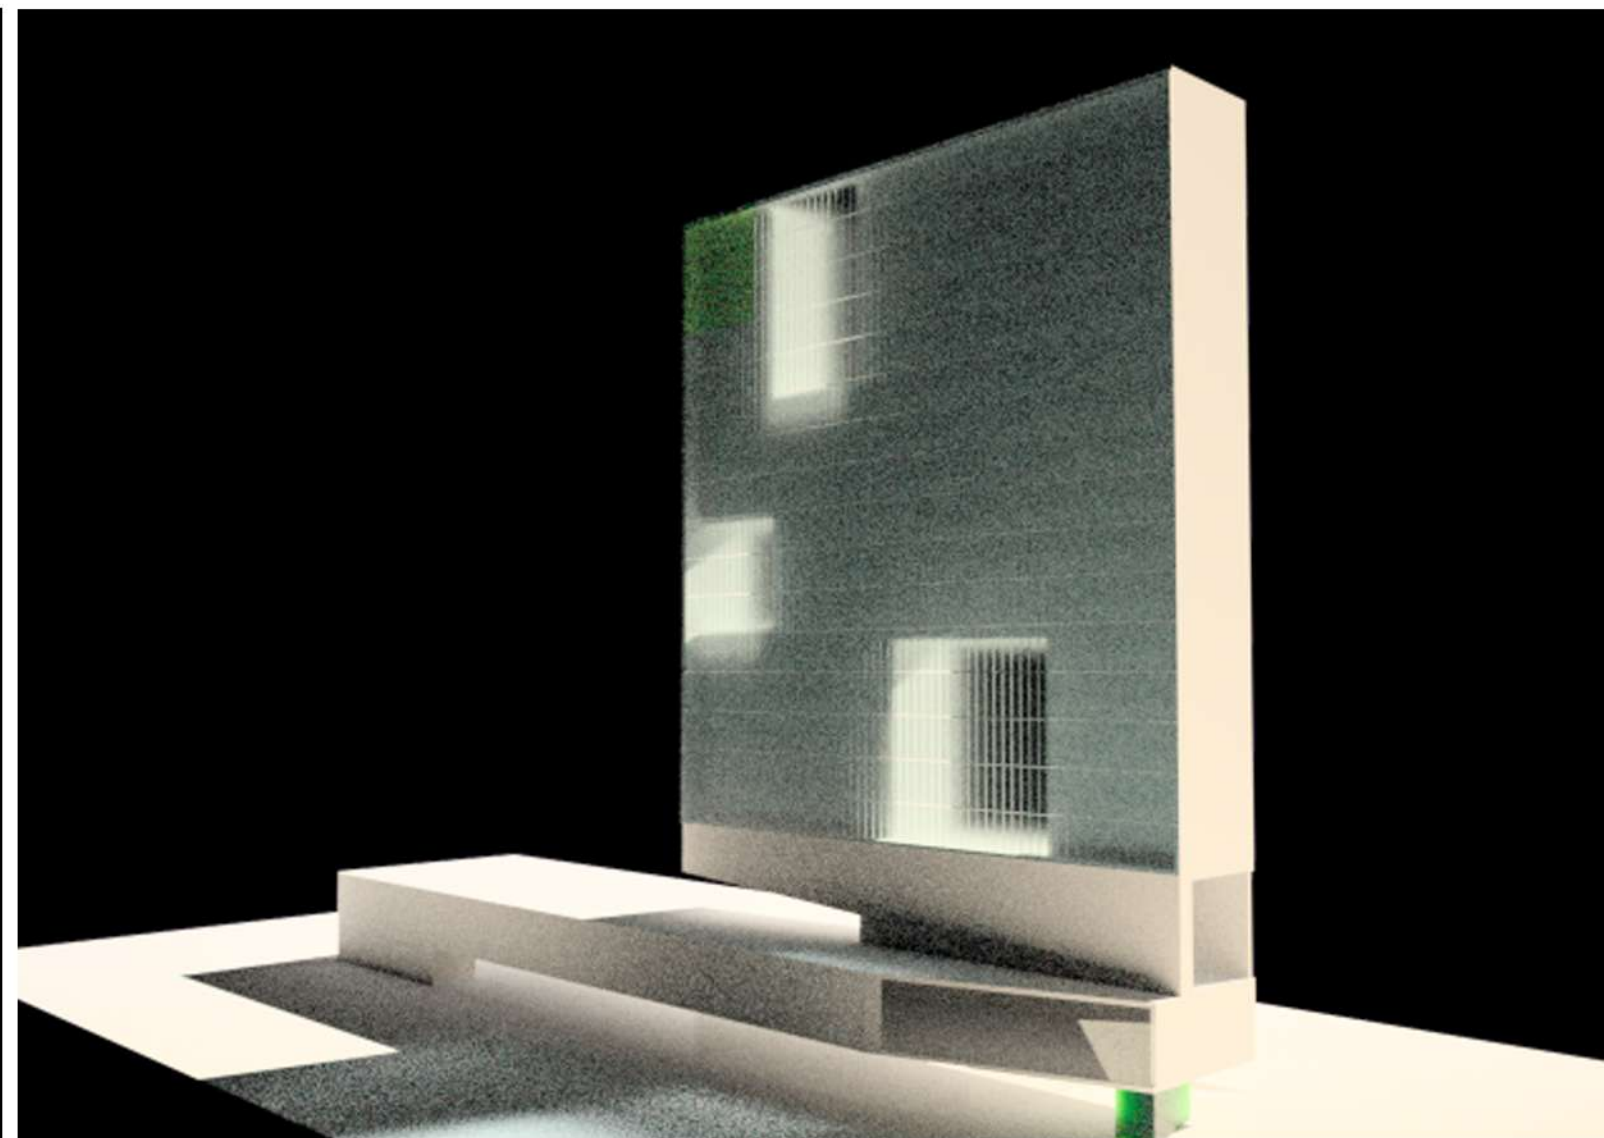

LCA

LCA ARCHITETTI

via ponti 8 - biumo superiore
21100 varese italia
T +39 0332 497513 F +39 0332 239731
luca.compri@gmail.com

COMUNE DI RHO (MI)

CONCORSO DI IDEE
arch. paolo favole [capogruppo]
arch. roberto mascazzini
arch. luca compri

RIQUALIFICAZIONE
AREA URBANA
RICOMPOSIZIONE
AREA SCALO MERCI [FS]

ELABORATI
studi preliminari




SCALA
-





DATA
SET 2008



06





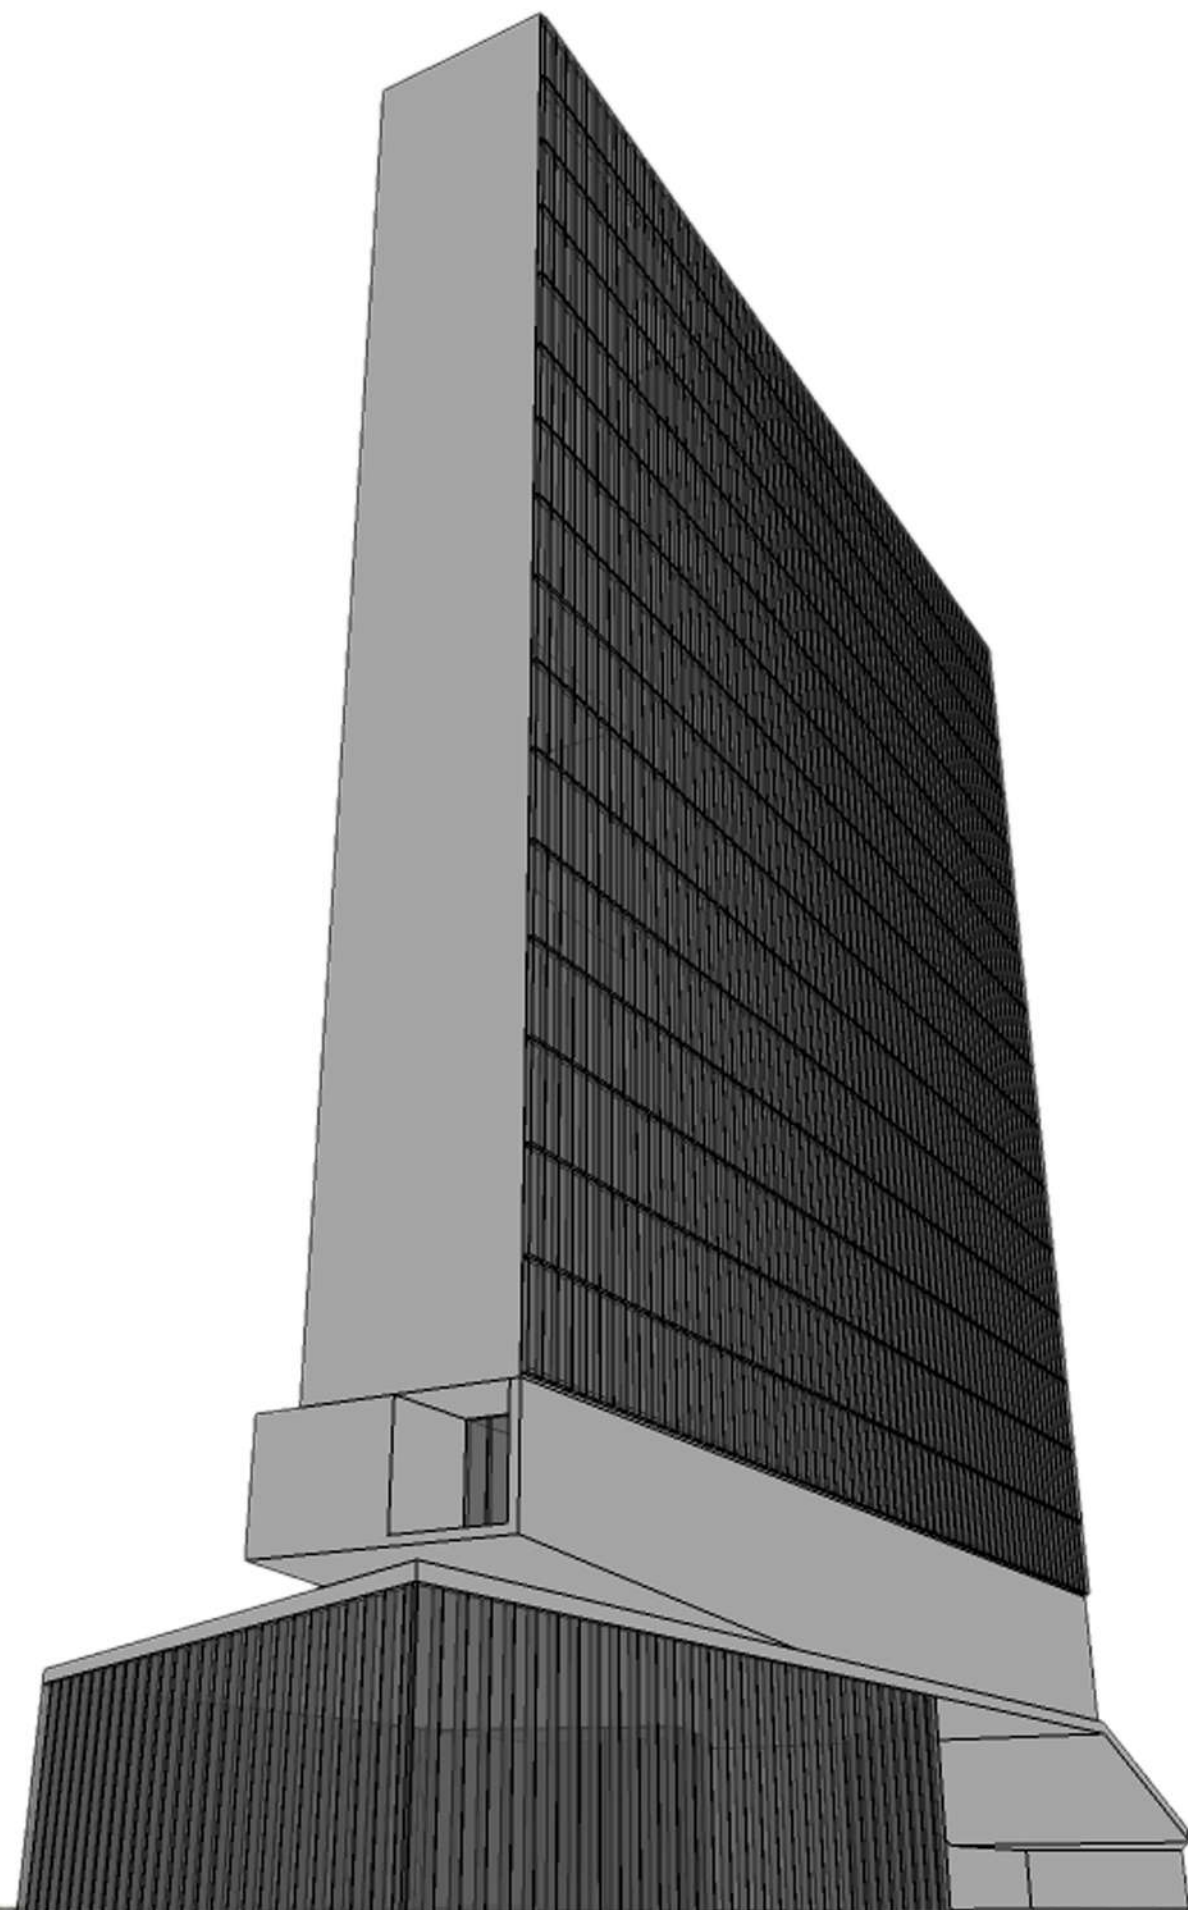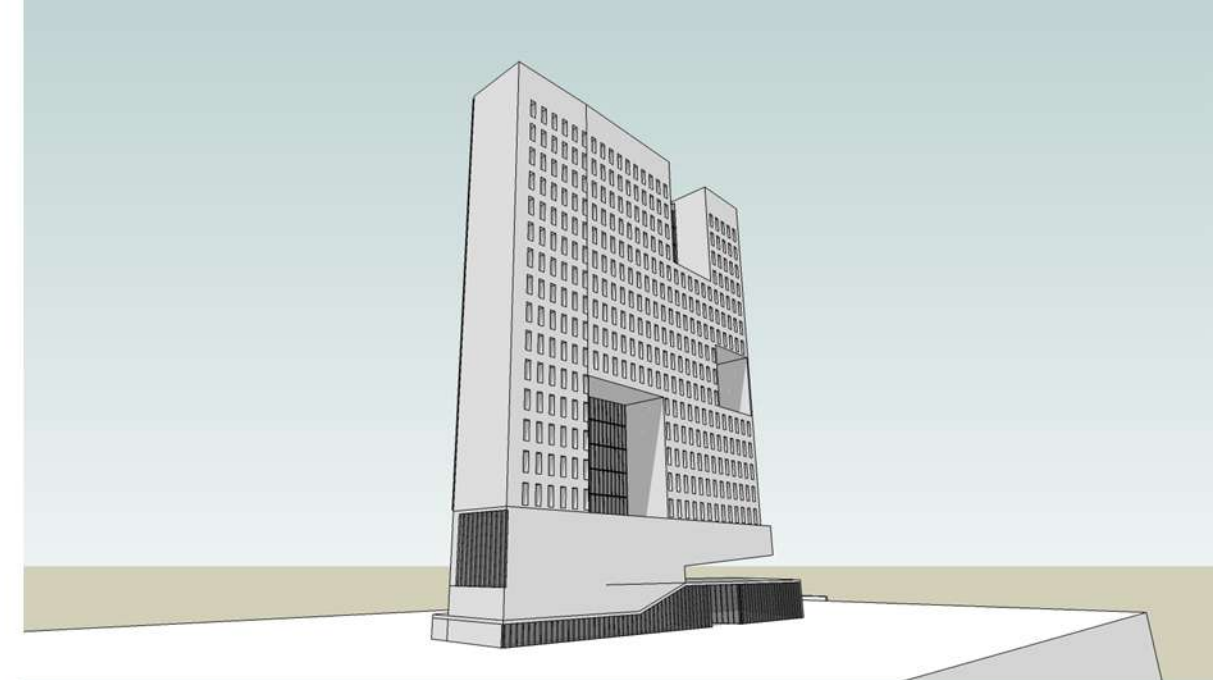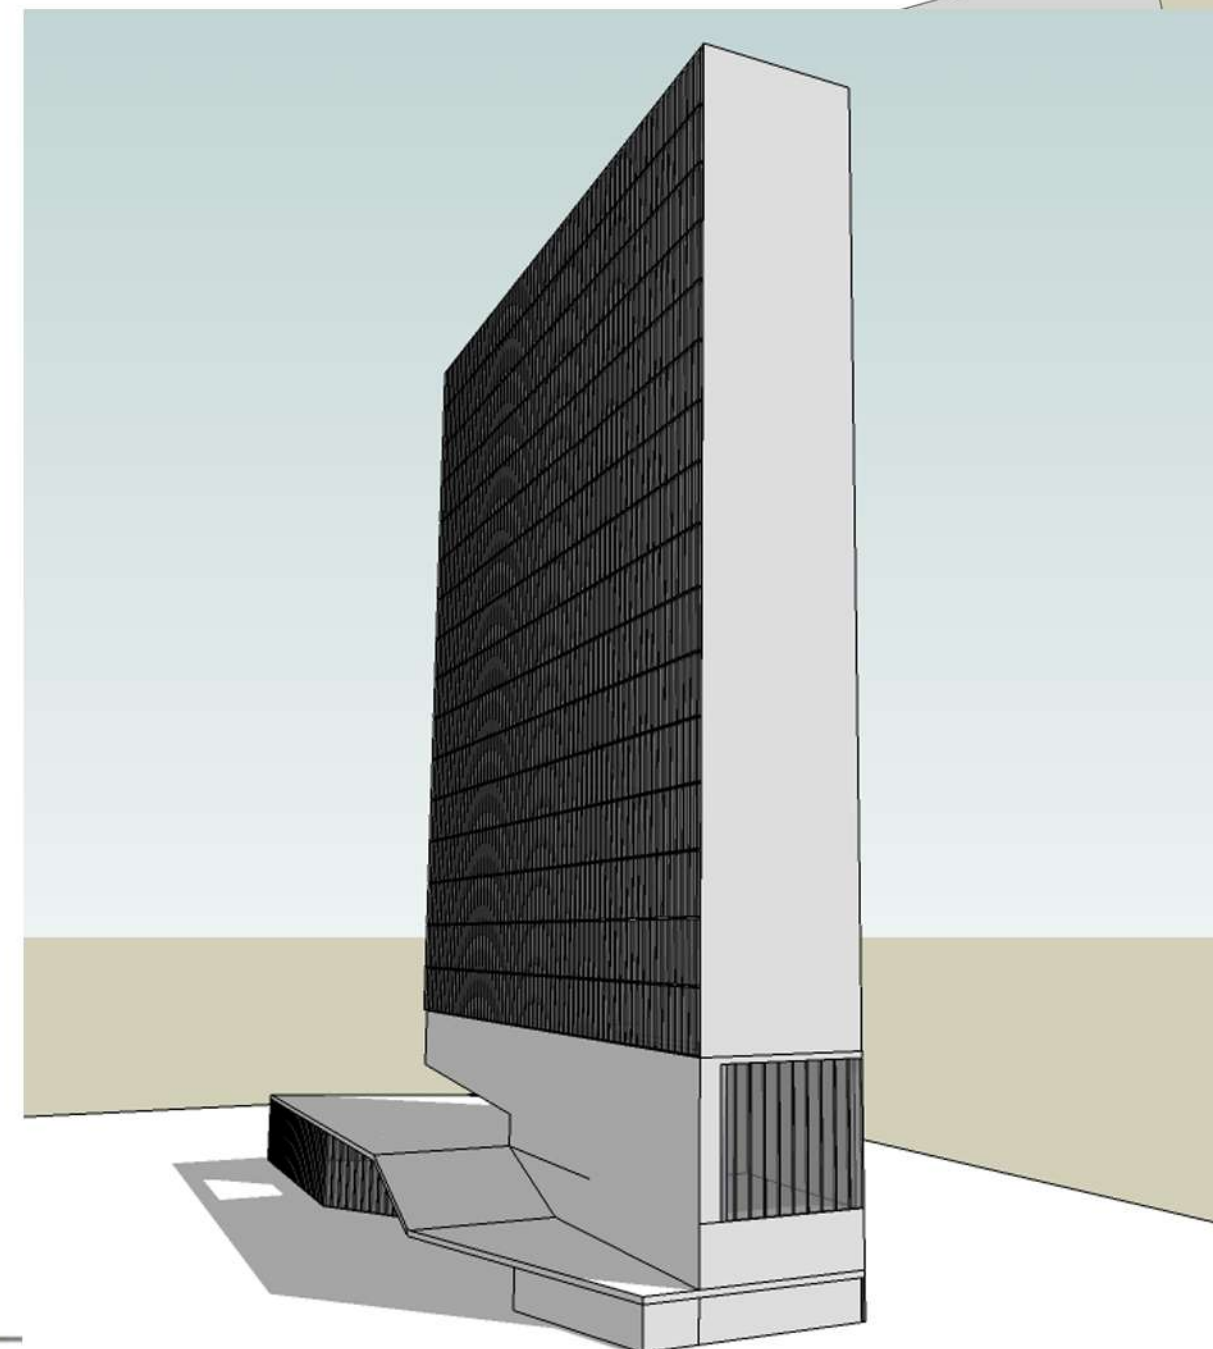

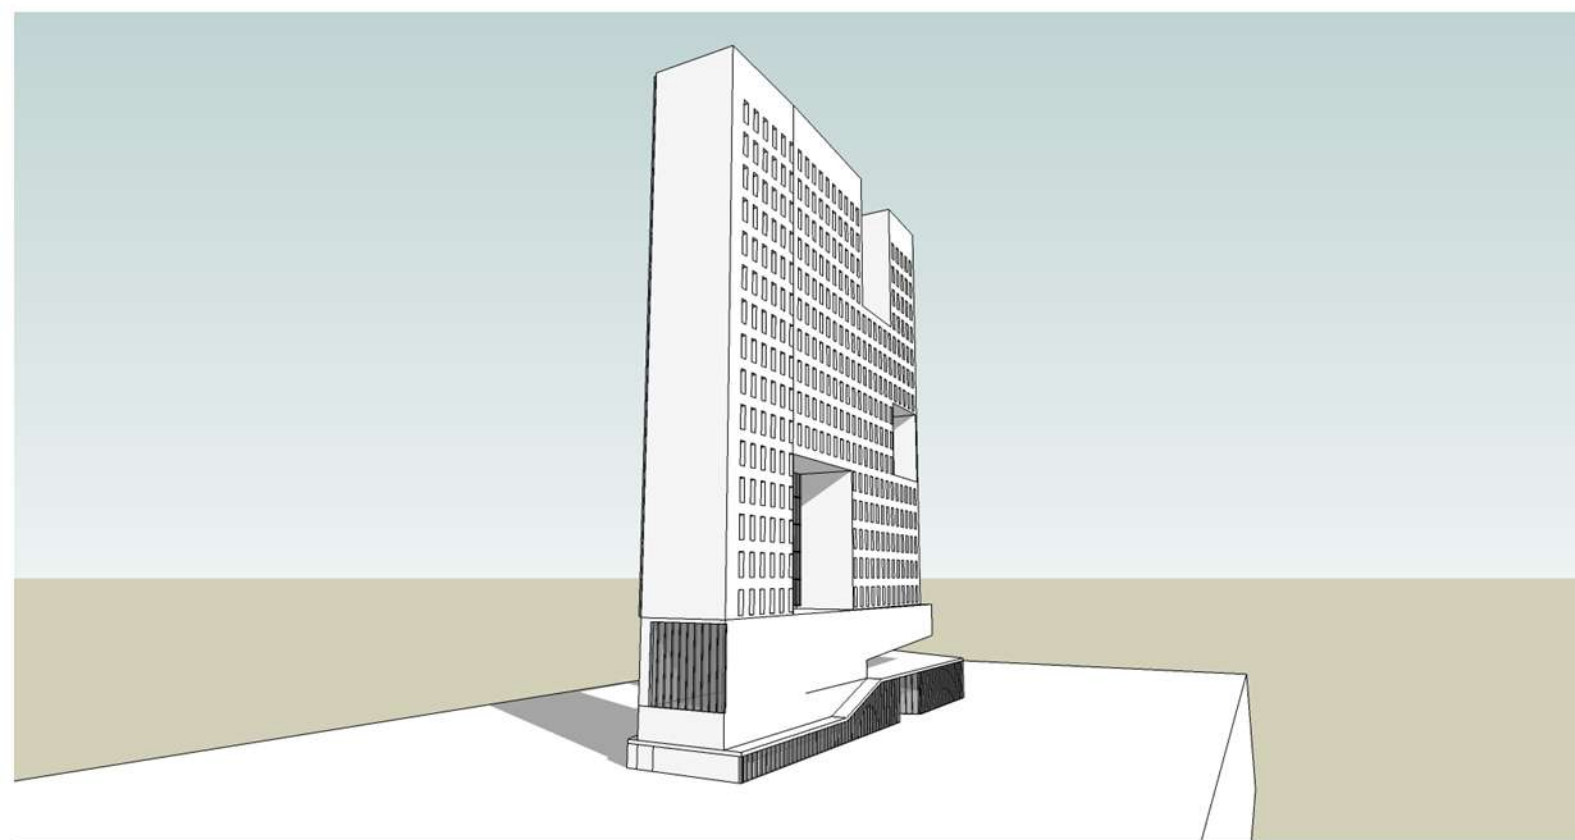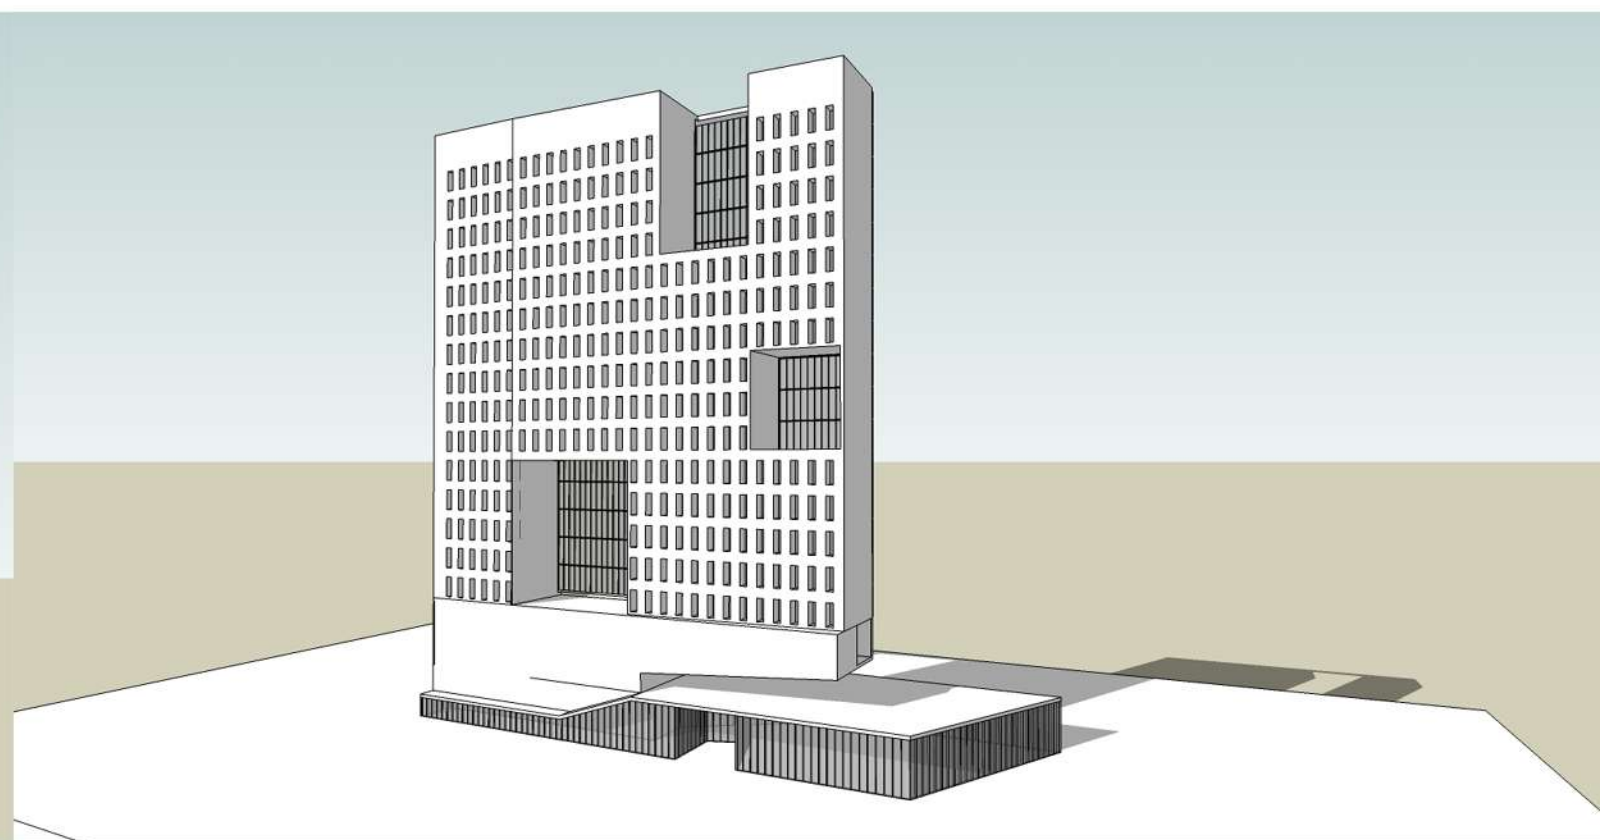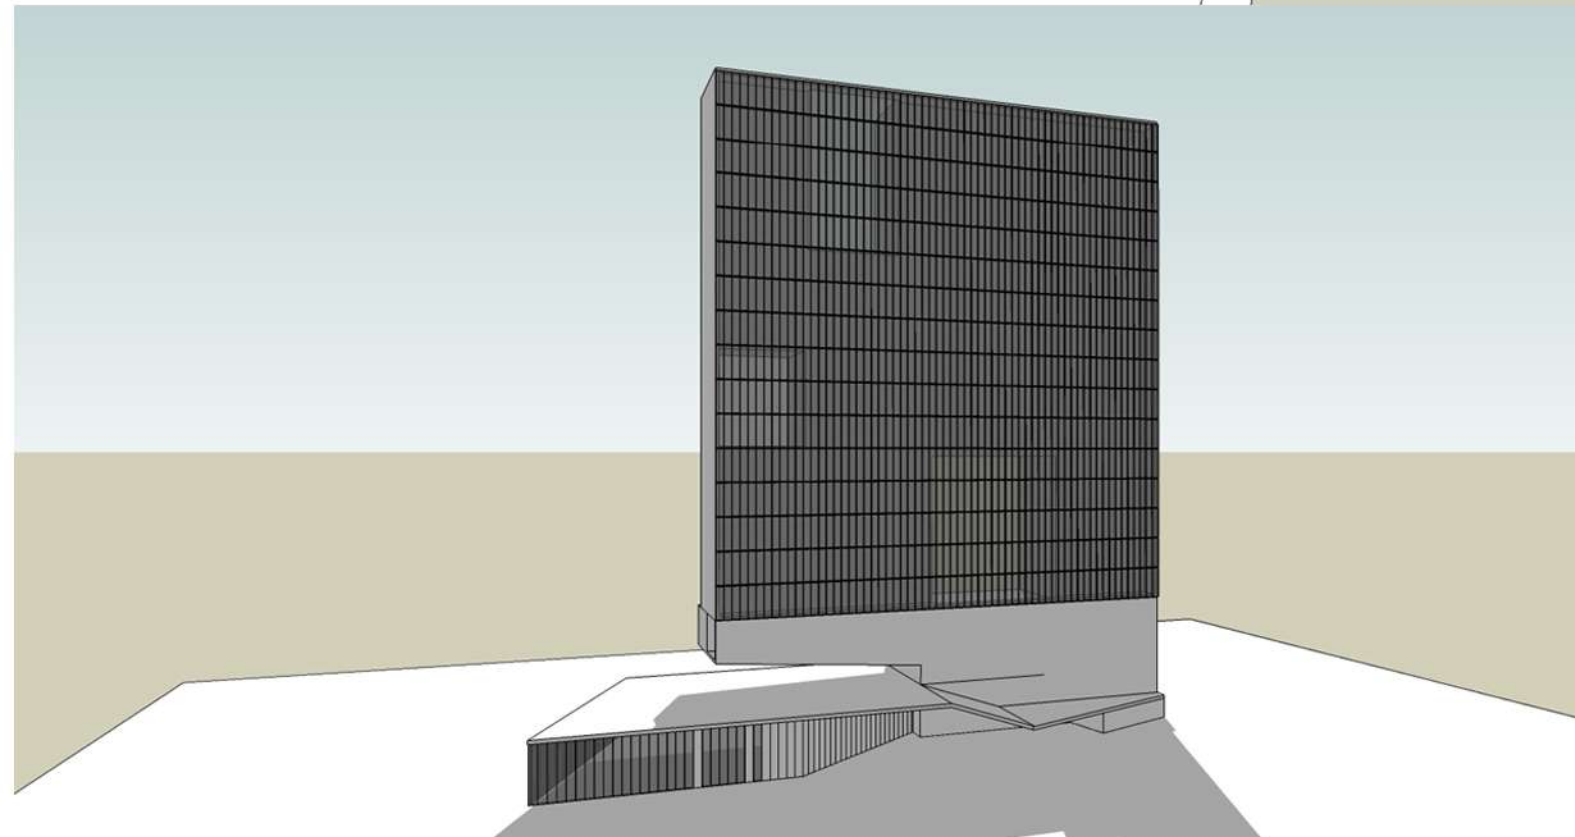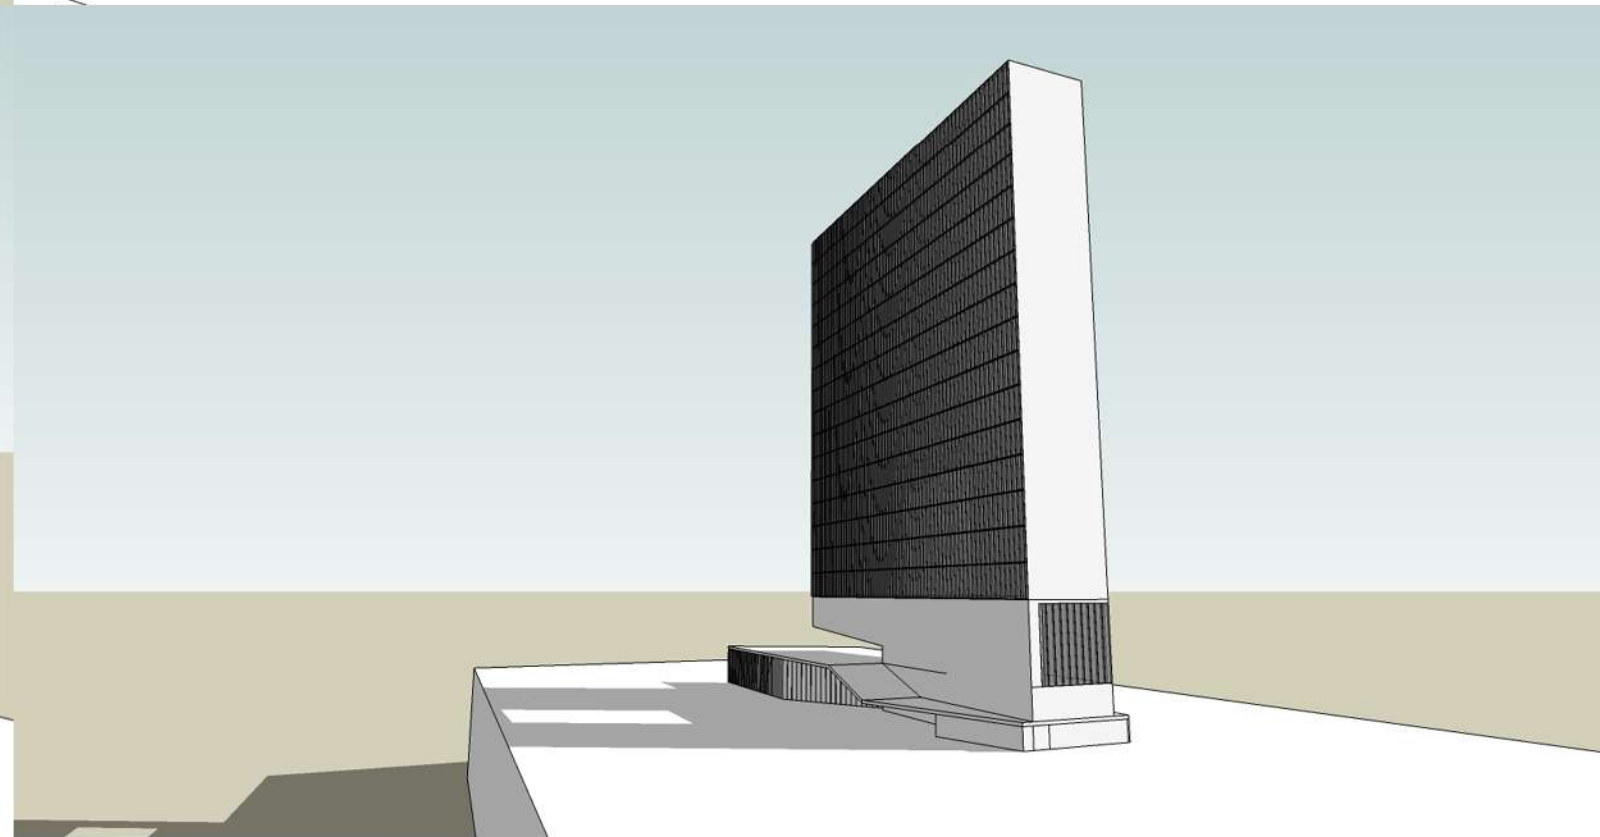

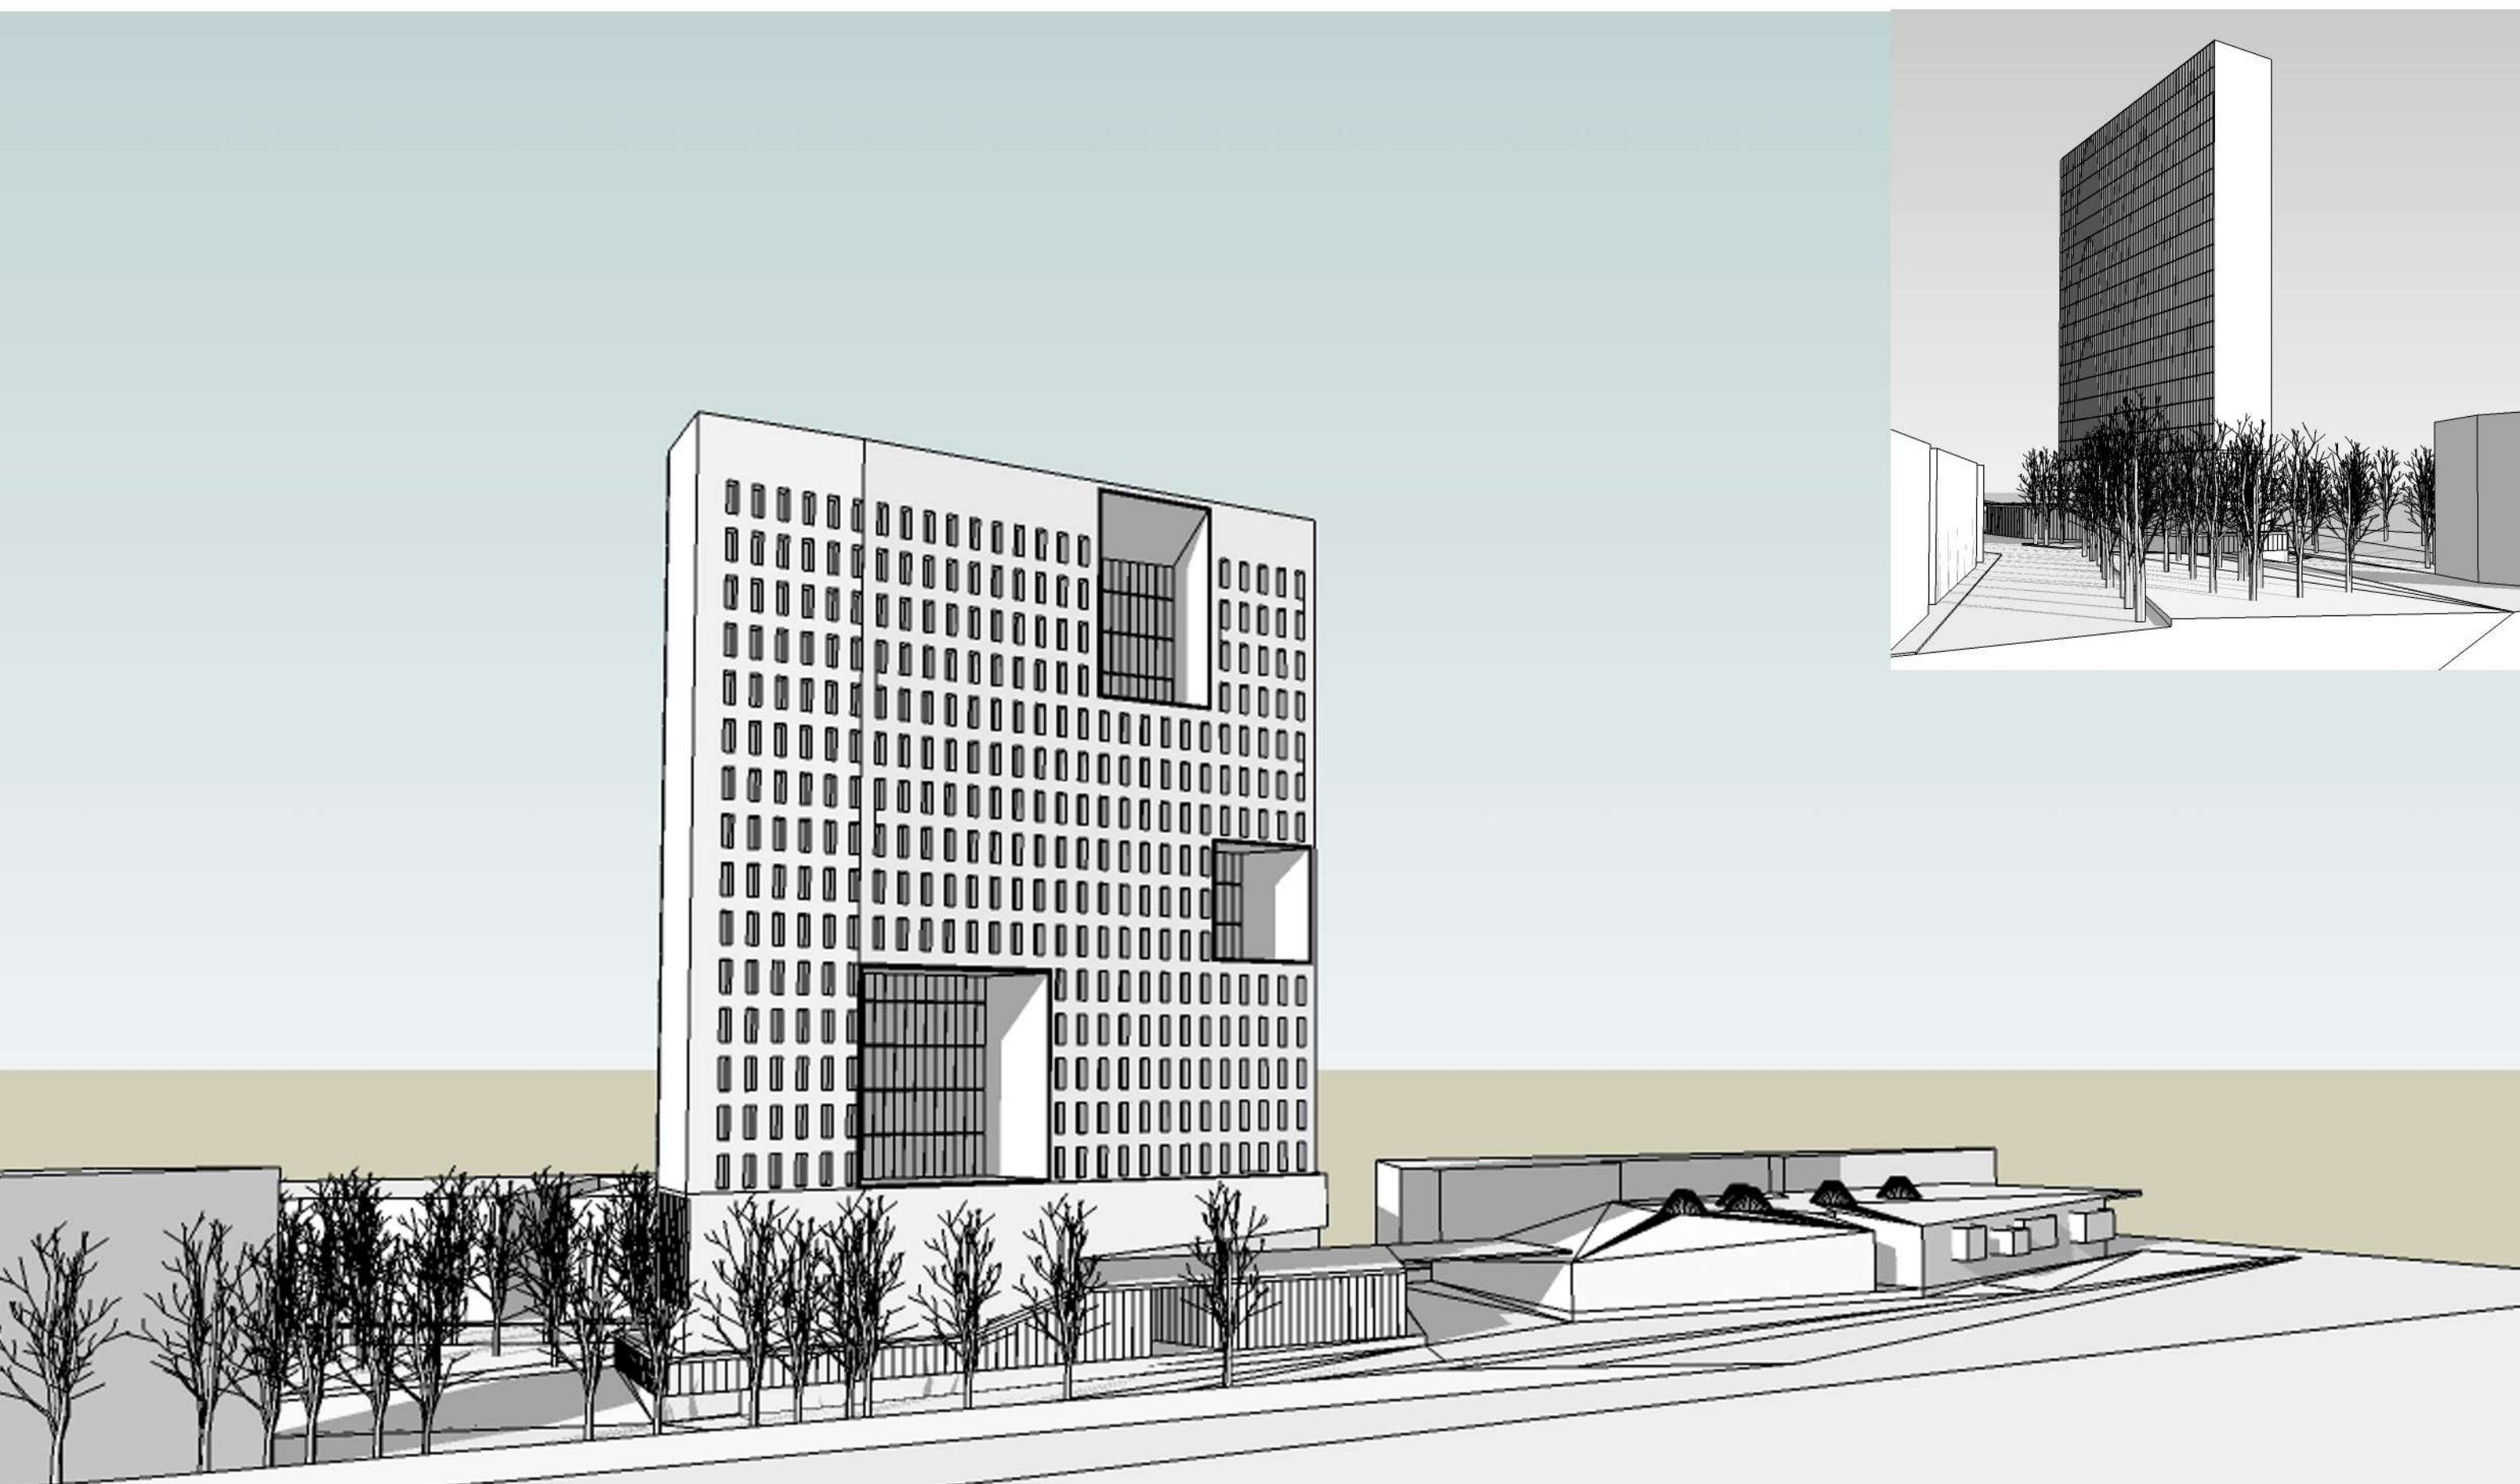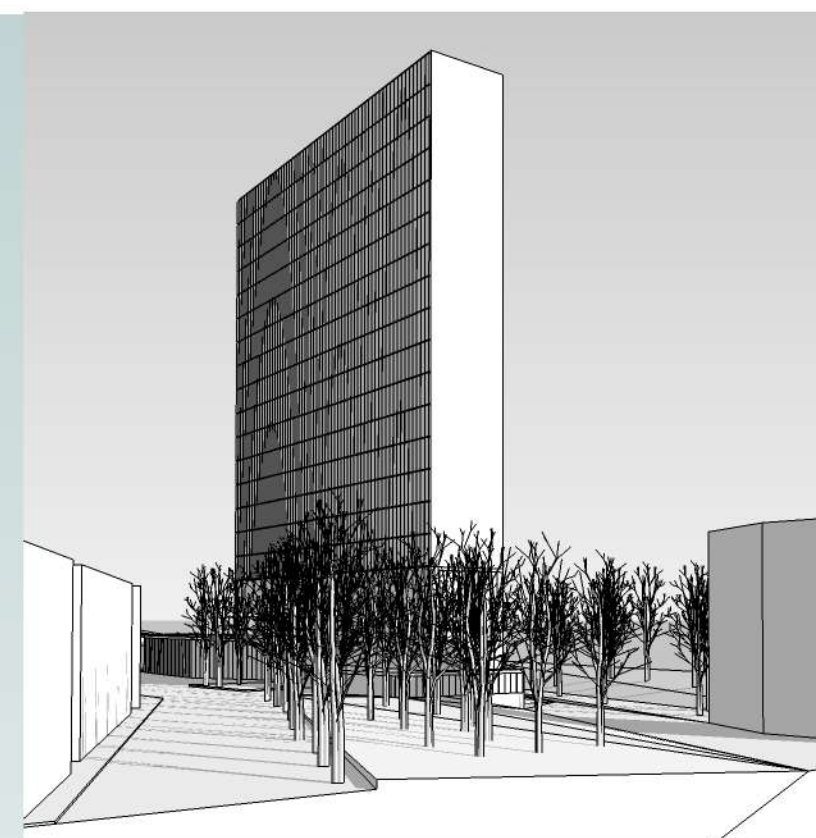

LCA

LCA ARCHITETTI
via ponti 8 - biumo superiore
21100 varese italia
T +39 0332 497513 F +39 0332 239731
luca.compri@gmail.com

COMUNE DI RHO (MI)


CONCORSO DI IDEE
arch. paolo favole [capogruppo]
arch. roberto mascazzini
arch. luca compri

RIQUALIFICAZIONE
AREA URBANA
RICOMPOSIZIONE
AREA SCALO MERCI [FS]

ELABORATI
studi preliminari
variante B

SCALA
-

DATA
SET 2008

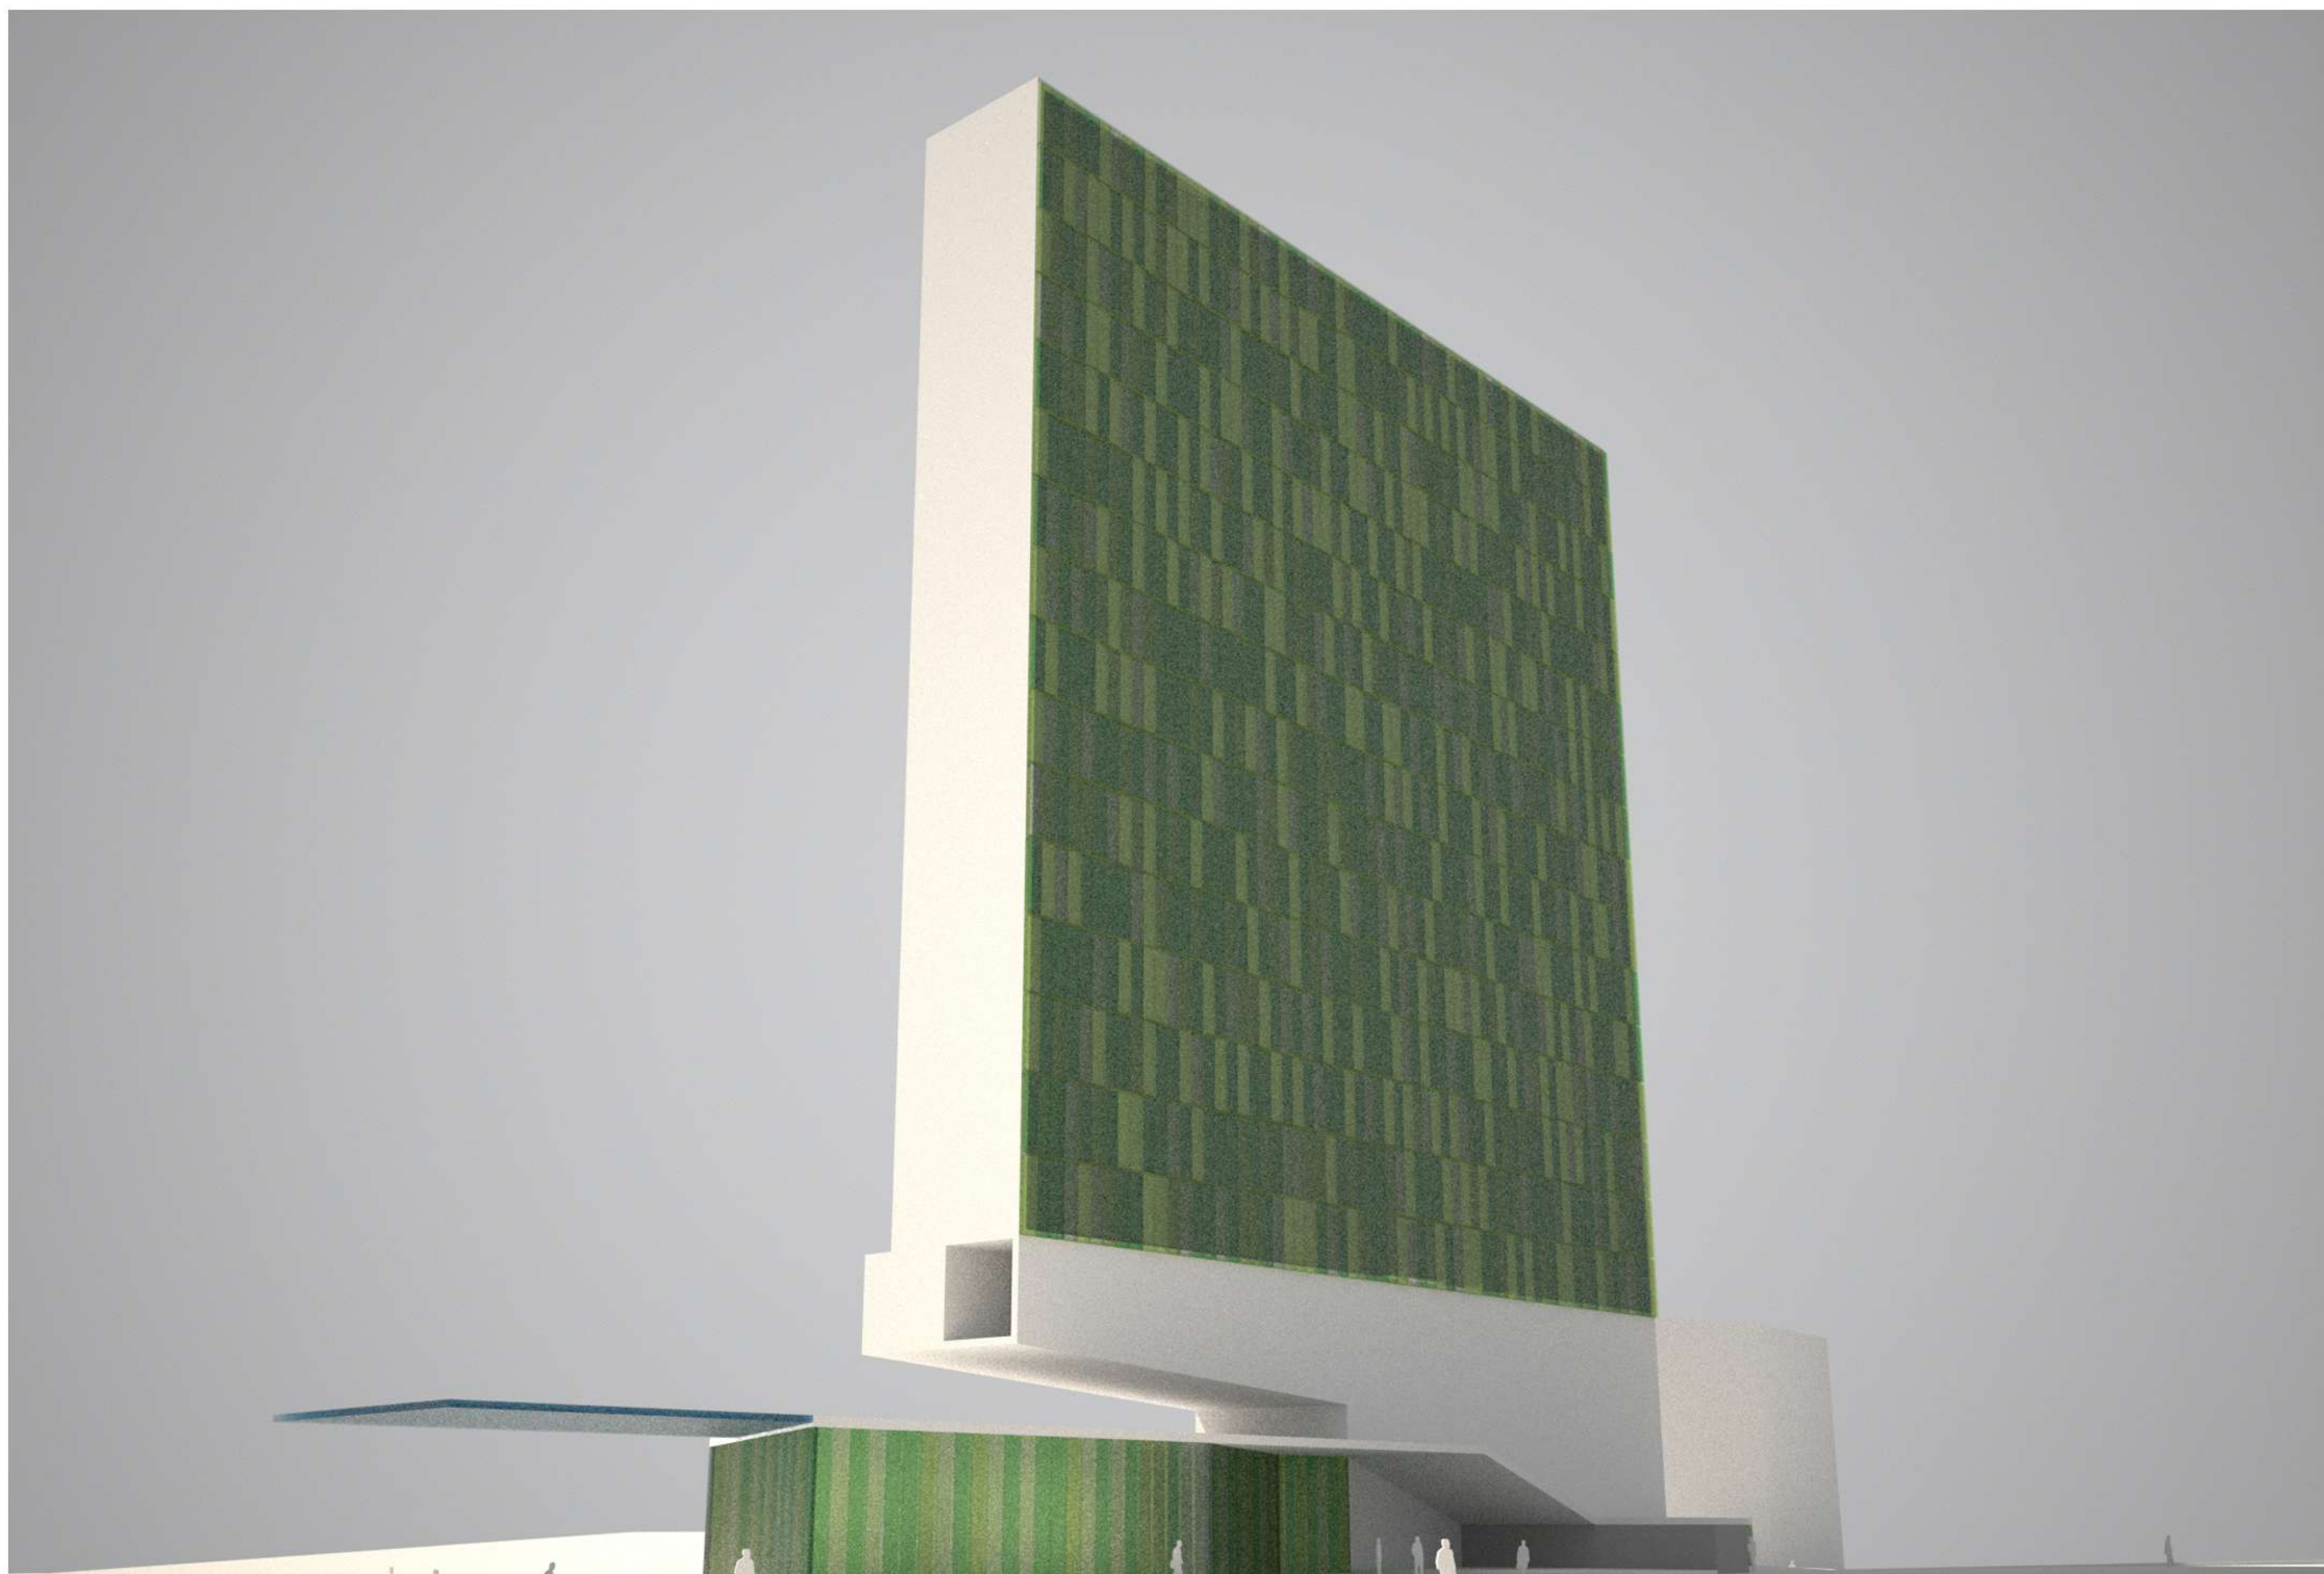

LCA

LCA ARCHITETTI
via ponti 8 - biumo superiore
21100 varese italia
T +39 0332 497513 F +39 0332 239731
luca.compri@gmail.com

COMUNE DI RHO (MI)


CONCORSO DI IDEE
arch. paolo favole [capogruppo]
arch. roberto mascazzini
arch. luca compri

RIQUALIFICAZIONE
AREA URBANA
RICOMPOSIZIONE
AREA SCALO MERCI [FS]

ELABORATI
render diurno
variante C

SCALA
-

DATA
SET 2008

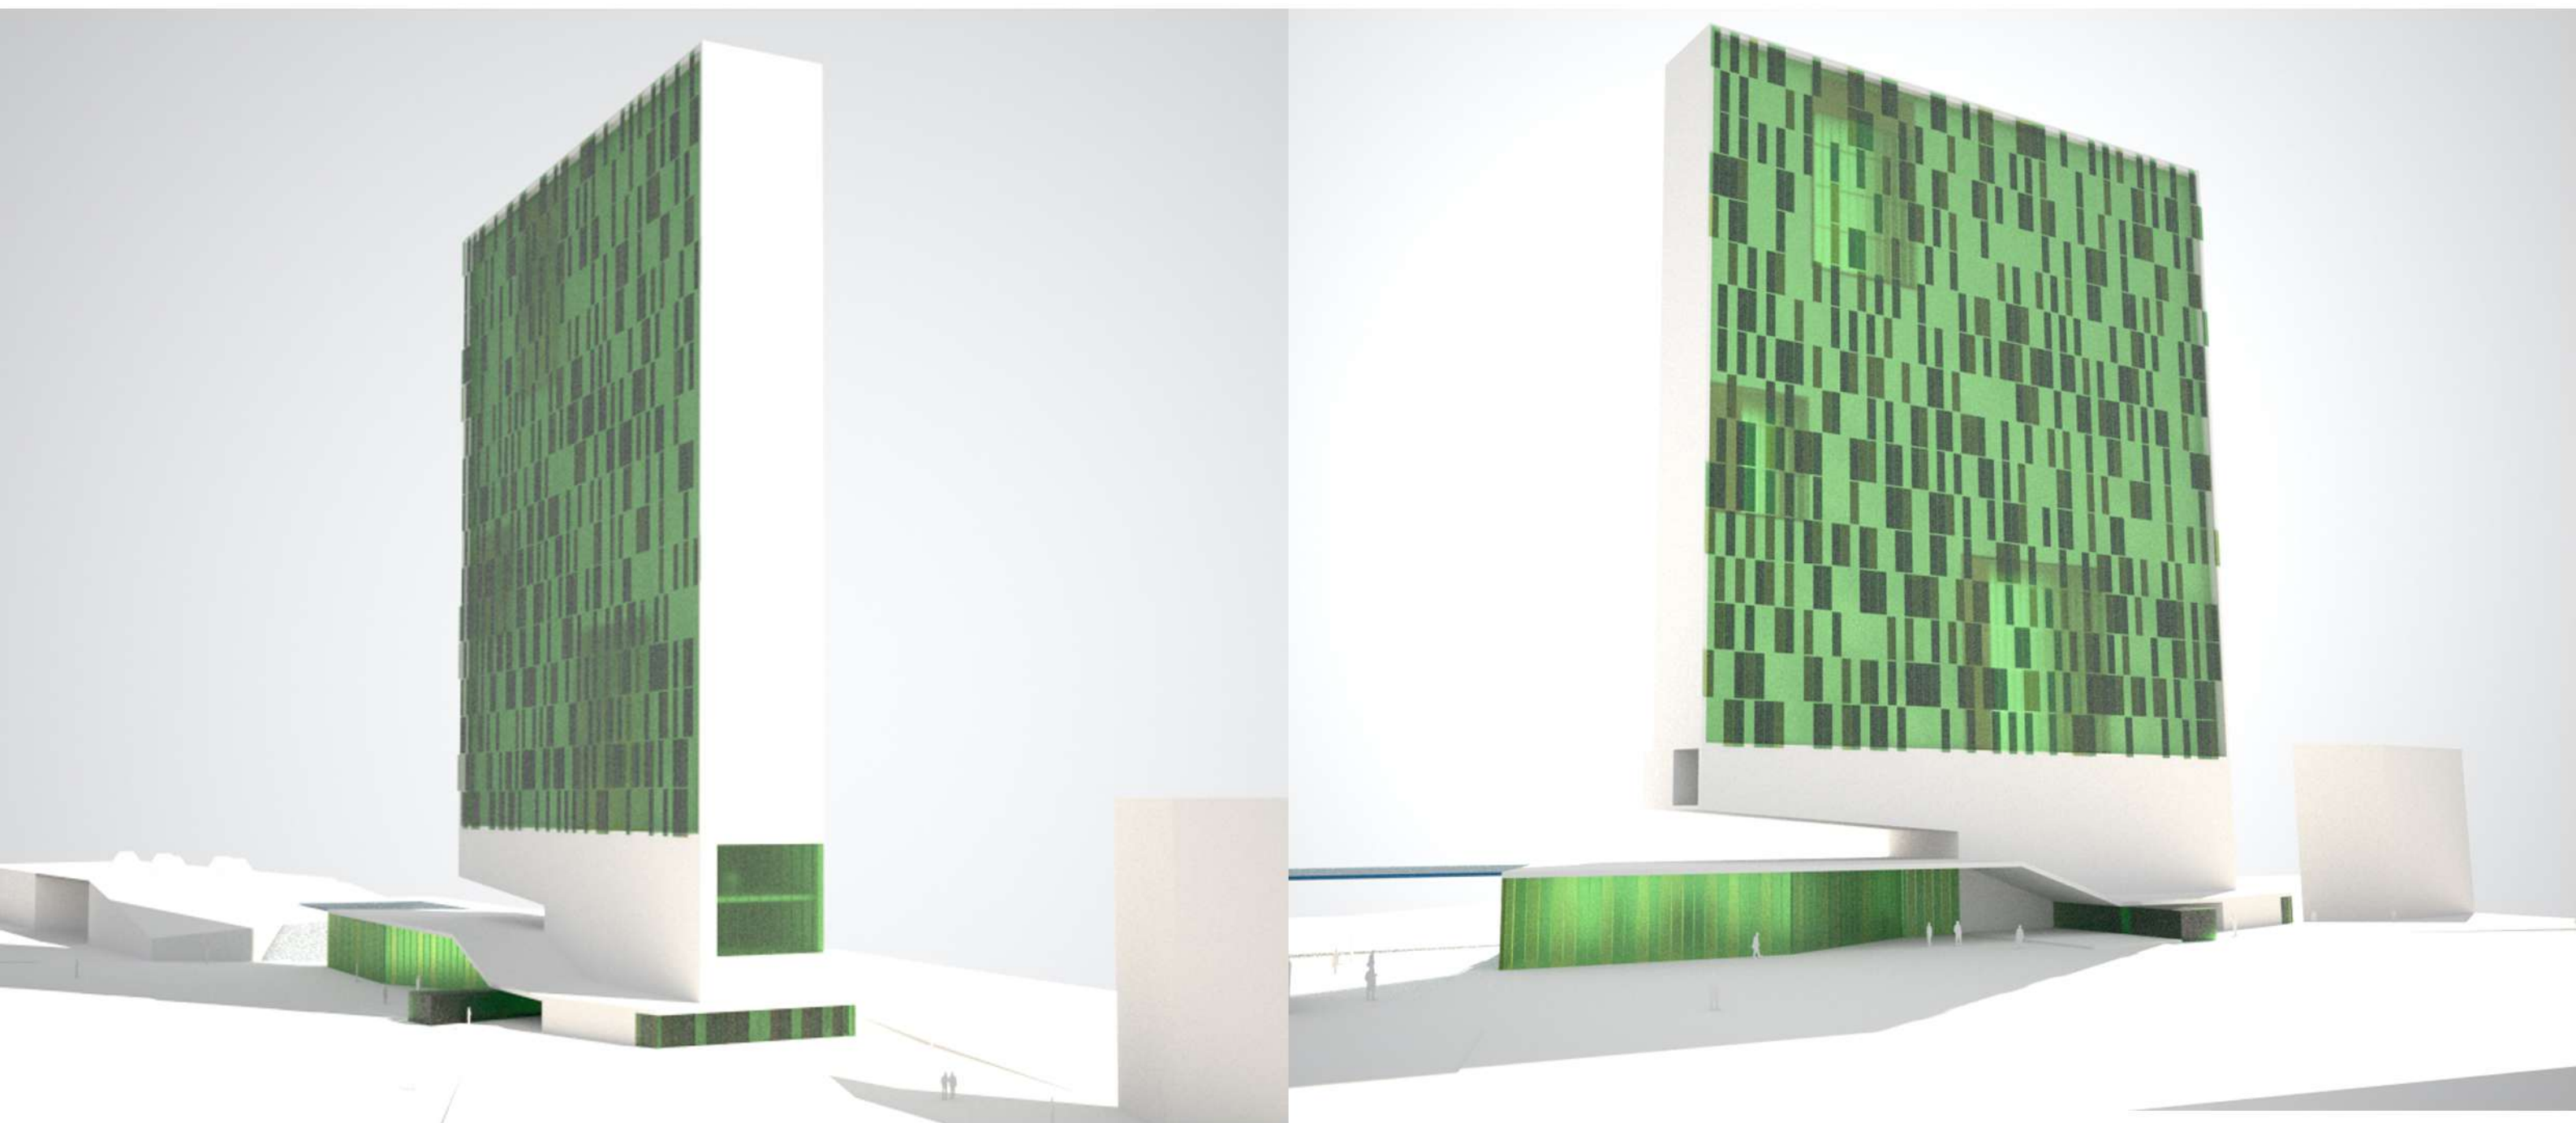

LCA

LCA ARCHITETTI

via ponti 8 - biumo superiore
21100 varese italia
T +39 0332 497513 F +39 0332 239731
luca.compri@gmail.com

COMUNE DI RHO (MI)

CONCORSO DI IDEE
arch. paolo favole [capogruppo]
arch. roberto mascazzini
arch. luca compri


RIQUALIFICAZIONE
AREA URBANA
RICOMPOSIZIONE
AREA SCALO MERCI [FS]

ELABORATI
renders diurni
variante C

SCALA
-

DATA
SET 2008

13

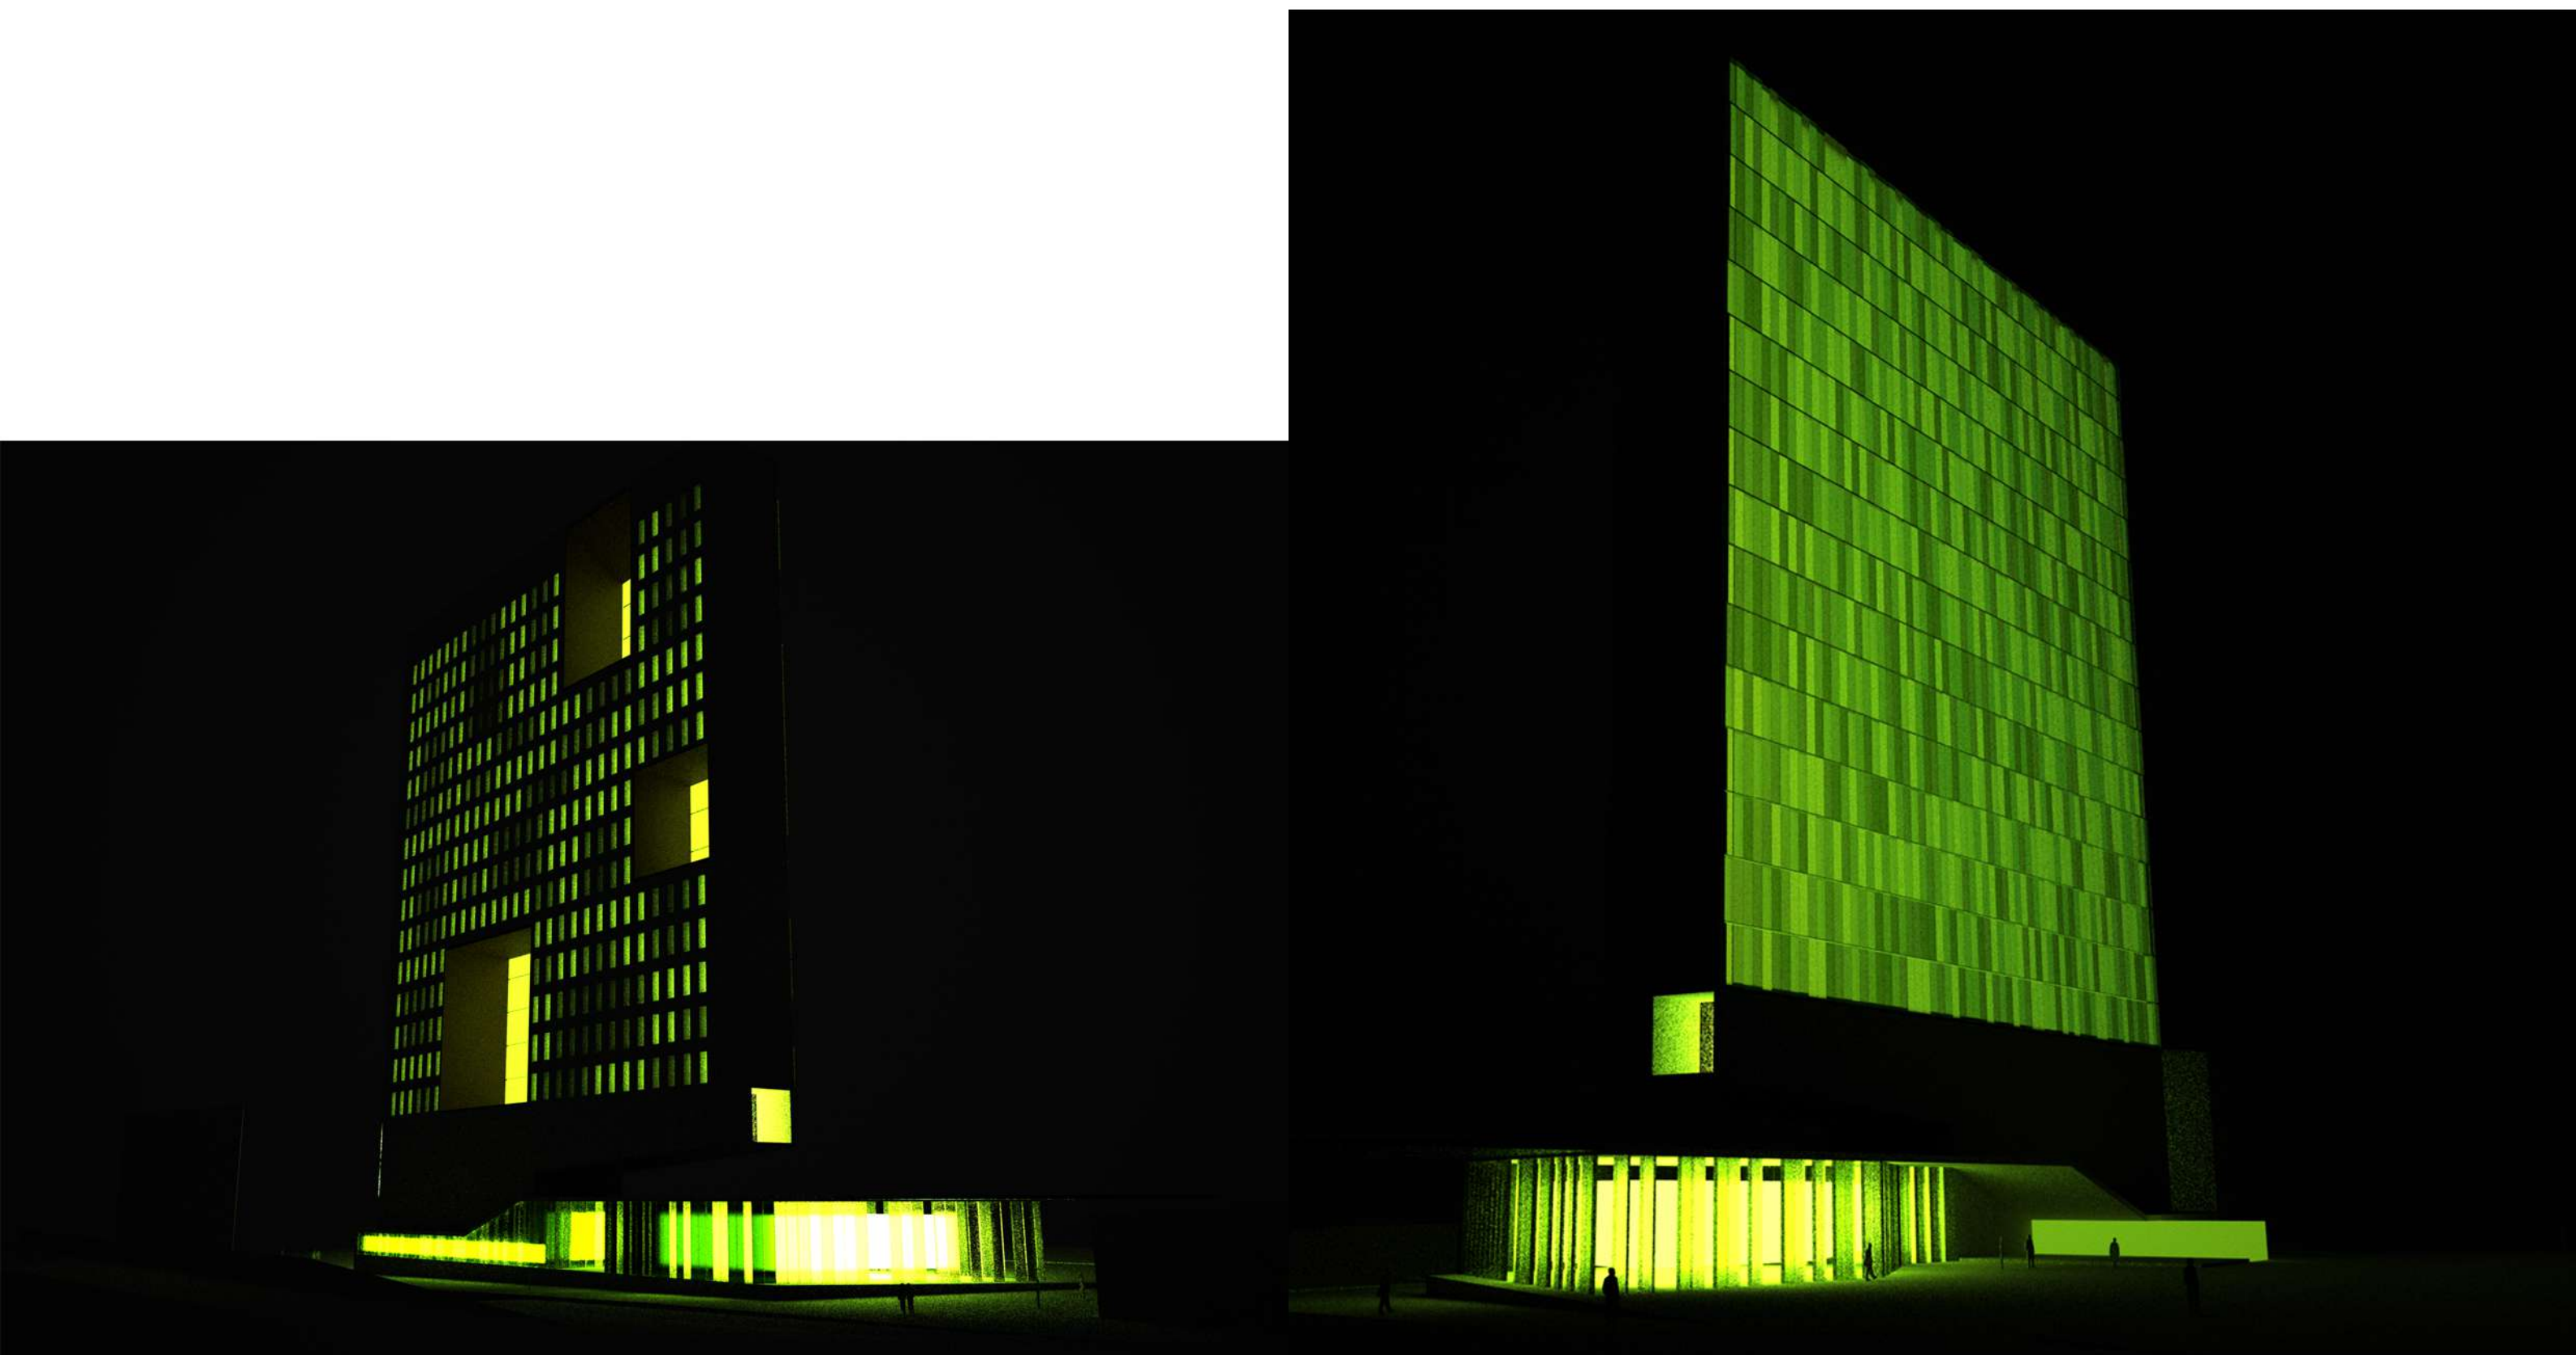

LCA

LCA ARCHITETTI

via ponti 8 - biumo superiore
21100 varese italia
T +39 0332 497513 F +39 0332 239731
luca.compri@gmail.com

COMUNE DI RHO (MI)

CONCORSO DI IDEE
arch. paolo favole [capogruppo]
arch. roberto mascazzini
arch. luca compri

RIQUALIFICAZIONE
AREA URBANA
RICOMPOSIZIONE
AREA SCALO MERCI [FS]

ELABORATI
renders notturni
variante C

SCALA
-

DATA
SET 2008

14