_PLANIMETRIA DI INQUADRAMENTO E PERCORSI

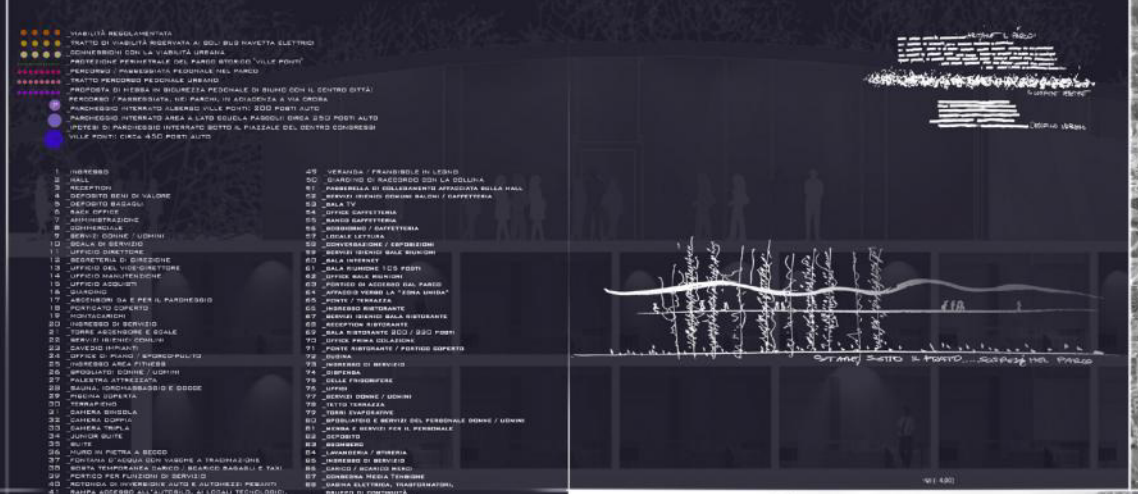

FOTO AREA

_SUGGESTIONI DI PROGETTO

946055

_PARCHEGGI (-9 -10 - 13 METRI)

_PIANO SERVIZI (-4 METRI)

_PIANO TERRENO (-1 METRO)

_PIANO PRIMO (+4 METRI)

_PIANO SECONDO (+7 METRI)

_PIANO TERZO (+10 METRI)

_SCALA 1: 500

_SCALA 1: 200

_SEZIONE LONGITUDINALE

_SCALA 1: 200
_SEZIONE AA

_VISTA PROSPETTICA LATO PARCO

946055

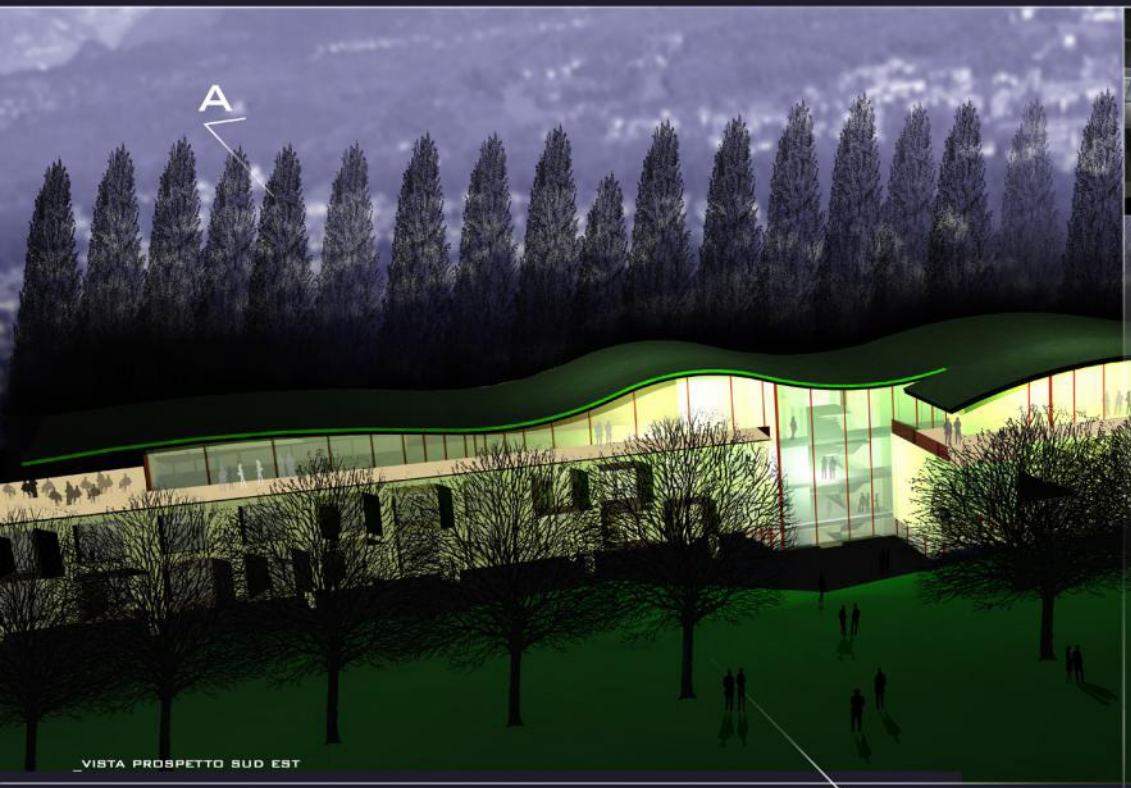

_VISTA PROSPETTO SUD EST

_INGRESSO HOTEL

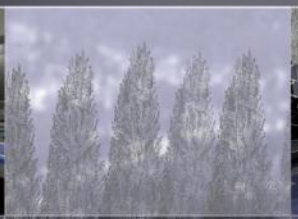

TERRAZZE E GIOCHI D'ACQUA

_TERRAZZA E VETRATA PANORAMICA

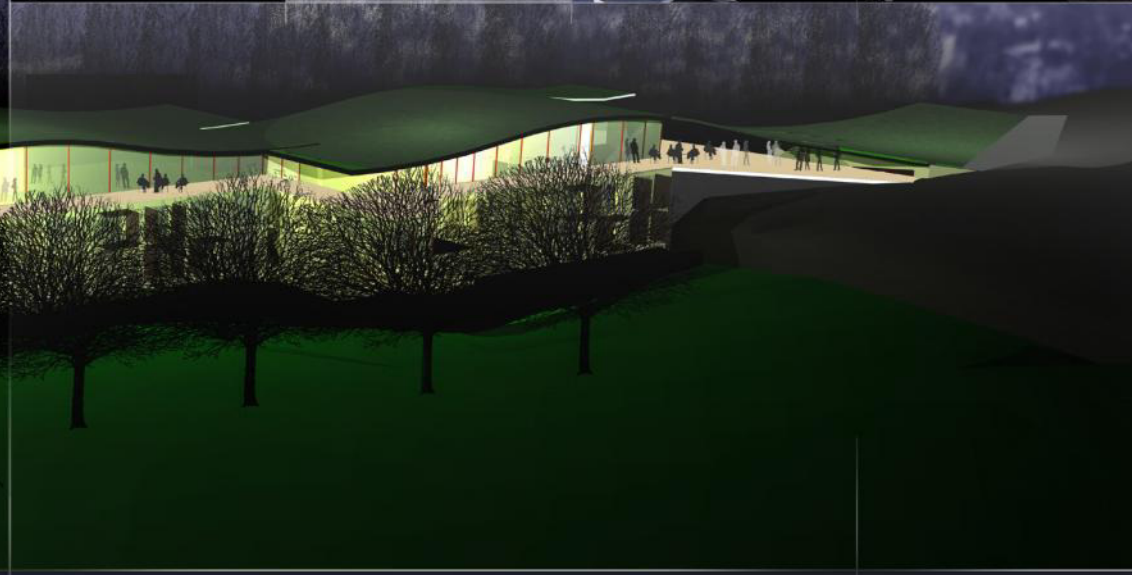

_PROSPETTO NORD OVEST

_PROSPETTO SUD OVEST

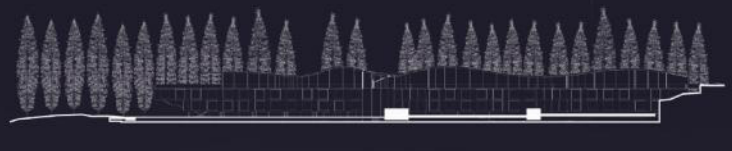

_PROSPETTO SUD EST

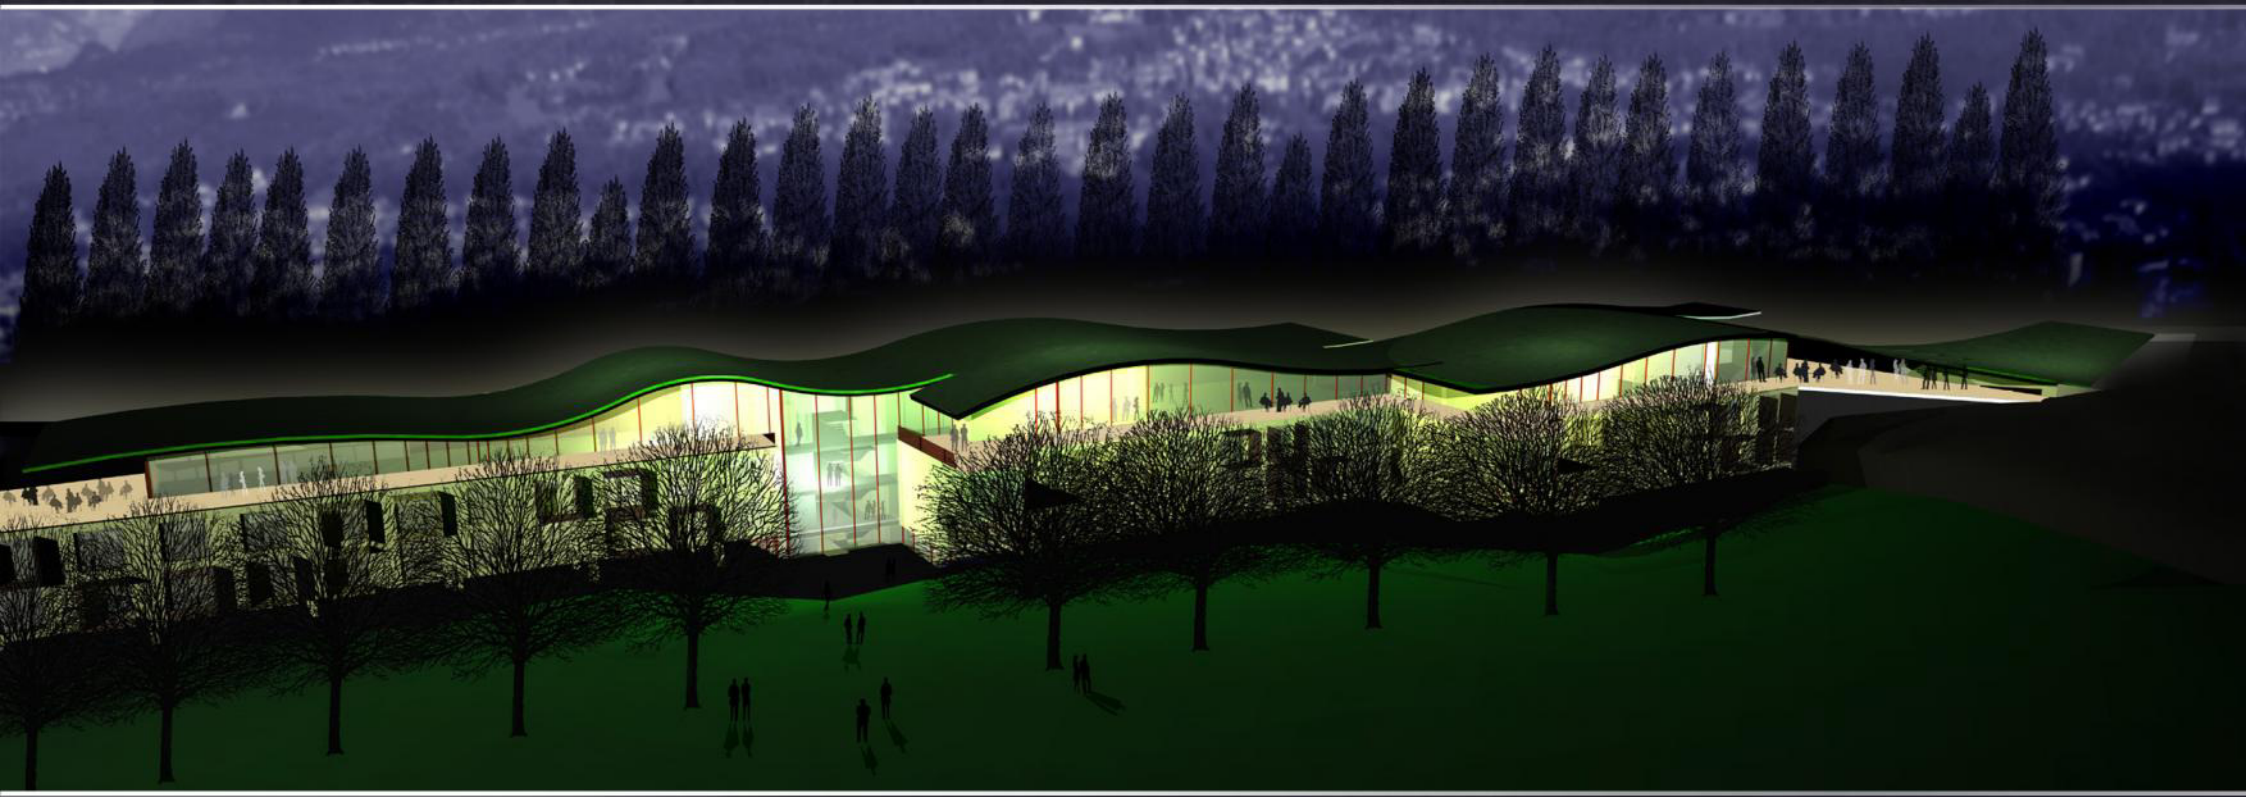

__VISTA PROSPETTICA (PROSPETTO SUD EST)

946055

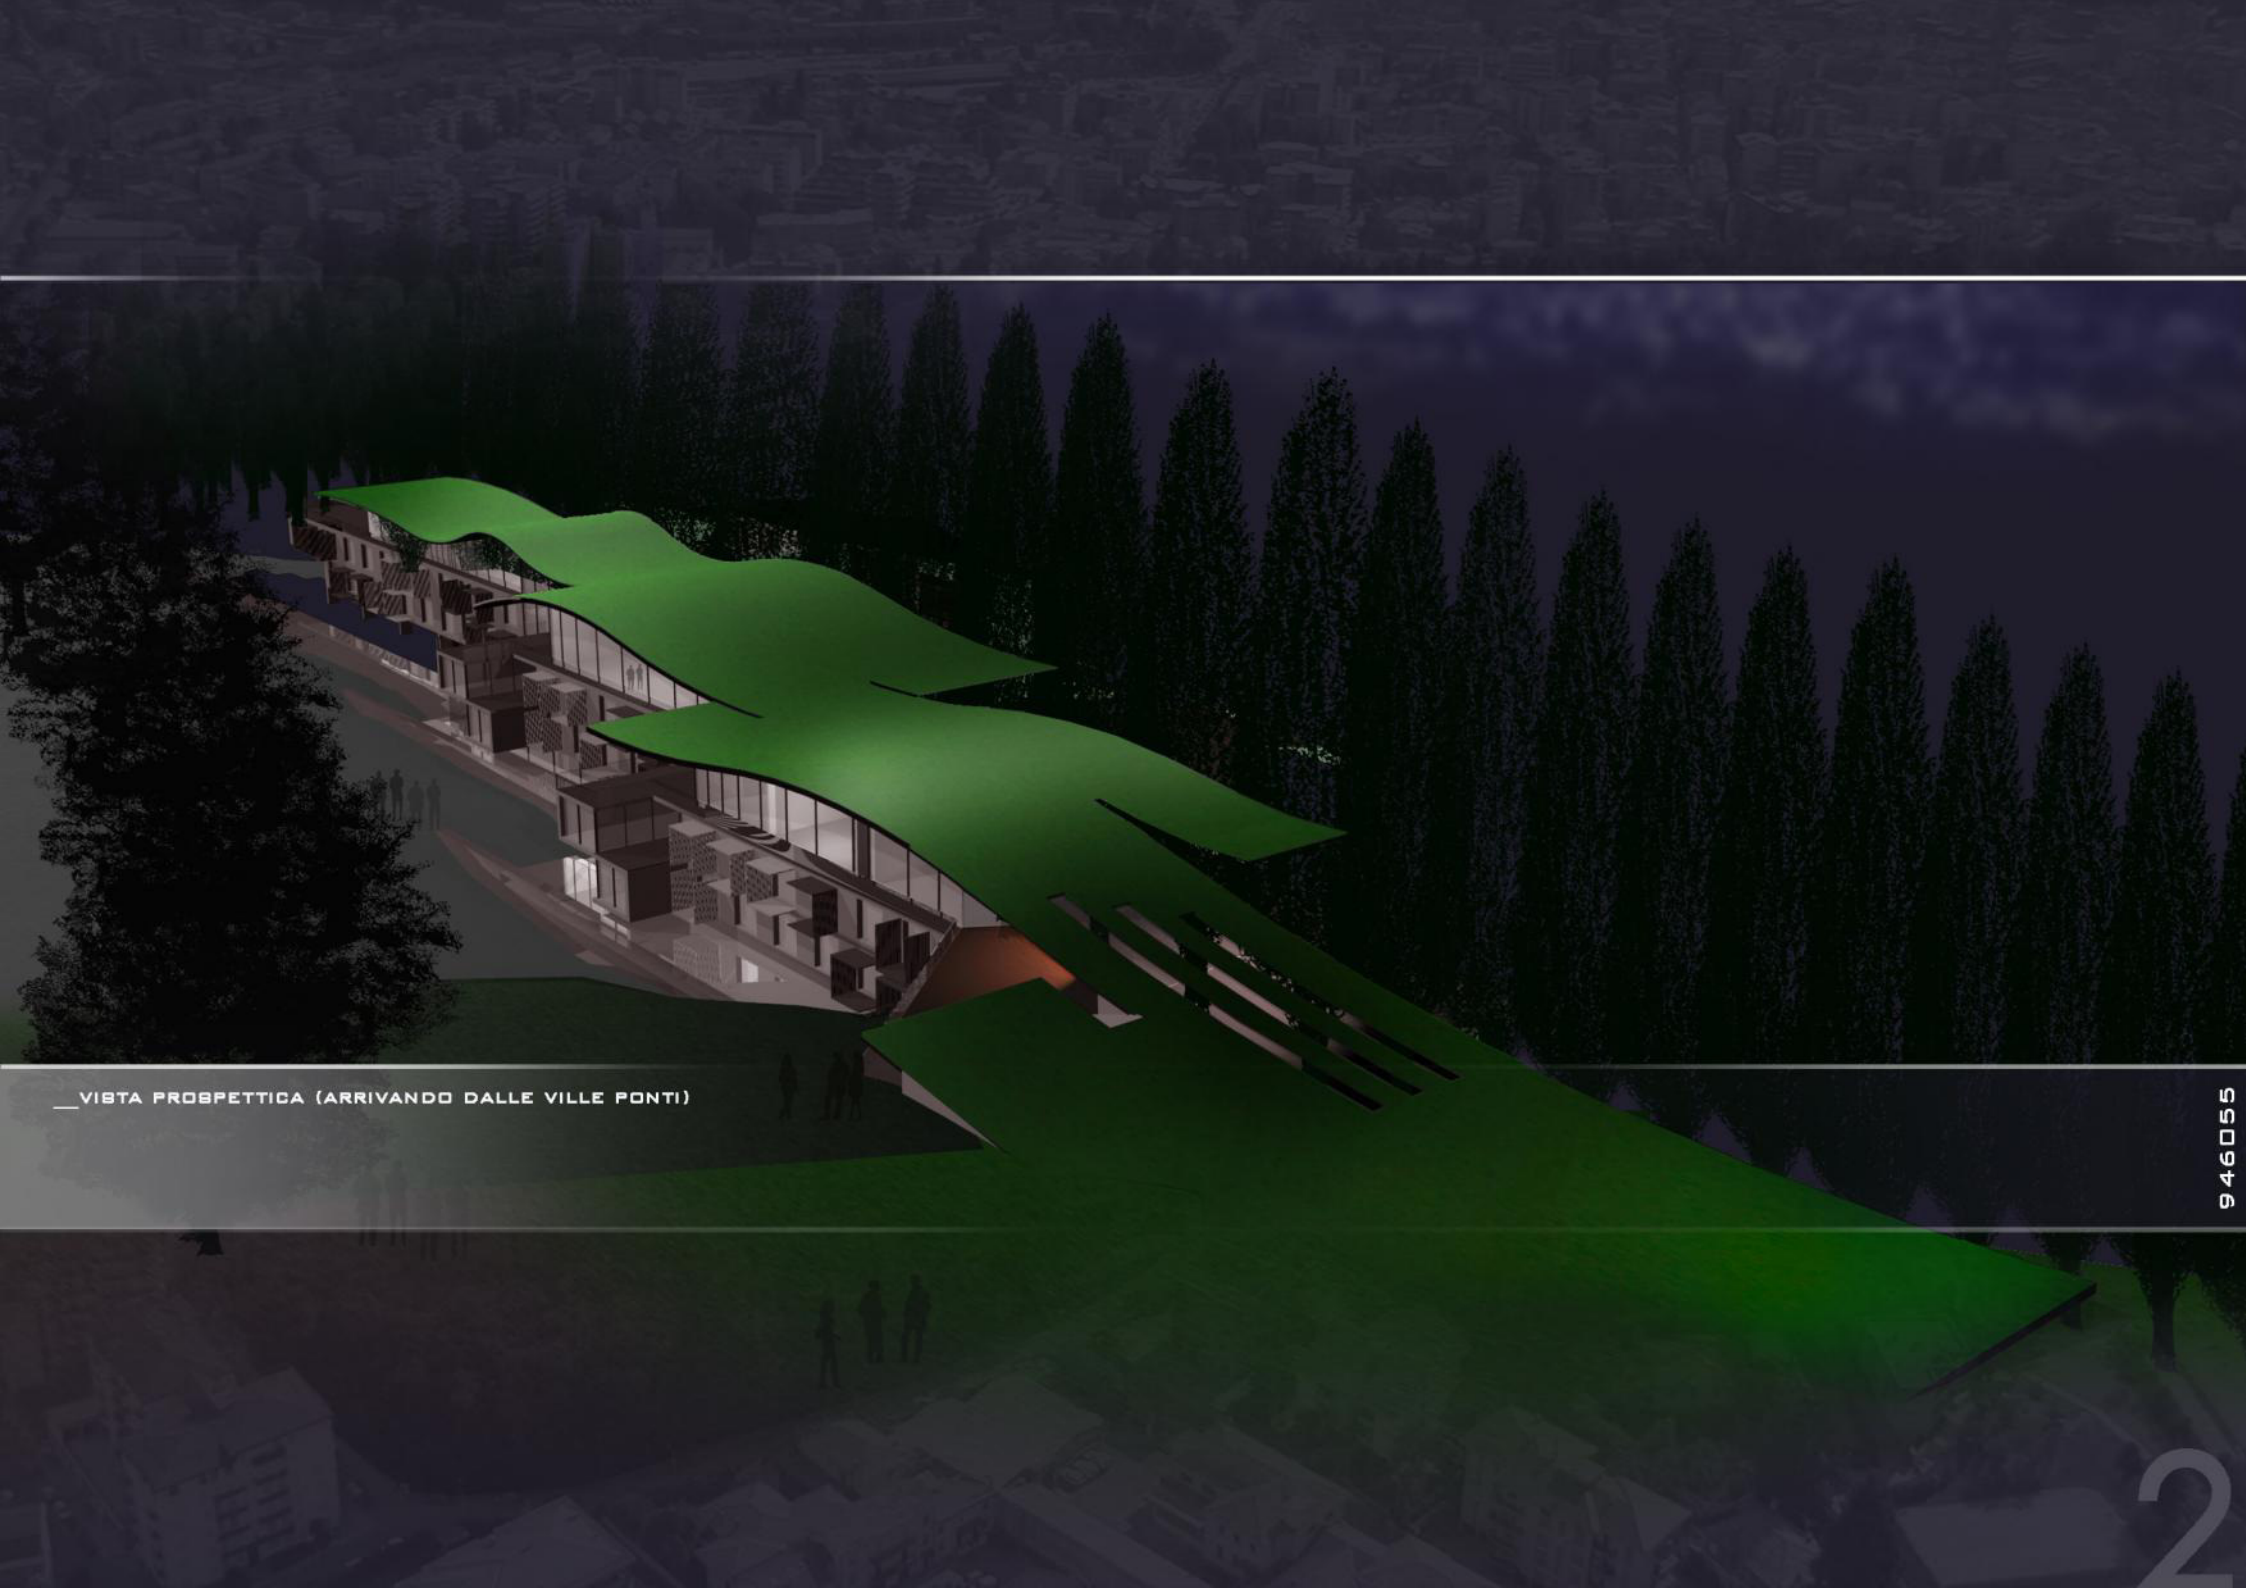

__VISTA PROSPETTICA (ARRIVANDO DALLE VILLE PONTI)

946055