



LEGENDA

- TRASFORMAZIONE URBANA VIA TRENTO_VIA PORTA
- LINEE DI TRASPORTO PUBBLICO
 - LINEA 1
 - LINEA 2
 - LINEA 3
 - LINEA 4
- FRUIBILITA' PERCORSI PEDONALI
 - STRADE CON MARCIAPIEDE
 - STRADE SENZA MARCIAPIEDE
- RETE DEI PERCORSI CICLOPEDONALI
 - PISTE ESISTENTI ED IN FASE DI REALIZZAZIONE
 - PERCORSI CICLOPEDONALI PROTETTI
- LA CITTA' NELLA CITTA'
- LA CITTA' VERDE
 - PARCHI PUBBLICI VILLE STORICHE
 - AREE VERDI ATTREZZATE
- ASSE DI ATTRAVERSAMENTO NORD_SUD



LCA

LCA ARCHITETTI
via ponti 8 - biumo superiore
21100 varese italia
T +39 0332 497513 F +39 0332 239731
luca.compri@gmail.com

COMUNE DI SENAGO (MI)

CONCORSO DI IDEE
arch. roberto mascazzini [capogruppo]
arch. claudio castiglioni
arch. luca compri
arch. diego polese



RIQUALIFICAZIONE
PIAZZA ALDO MORO
fase di concept

ELABORATI
analisi preliminare:
ortofoto



SCALA
-

DATA
AGO 2008





00

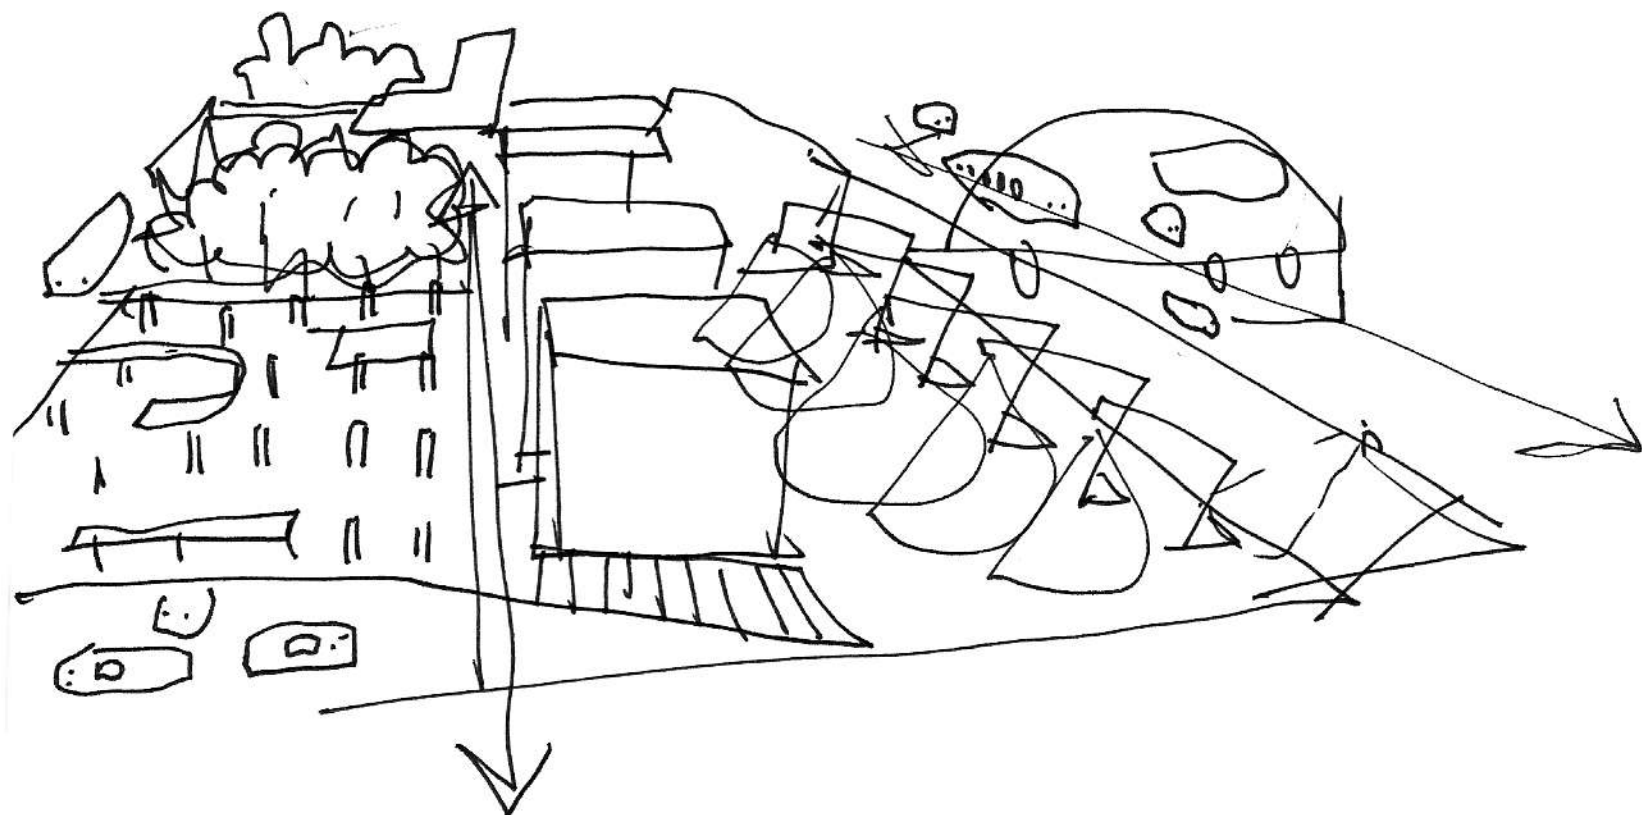
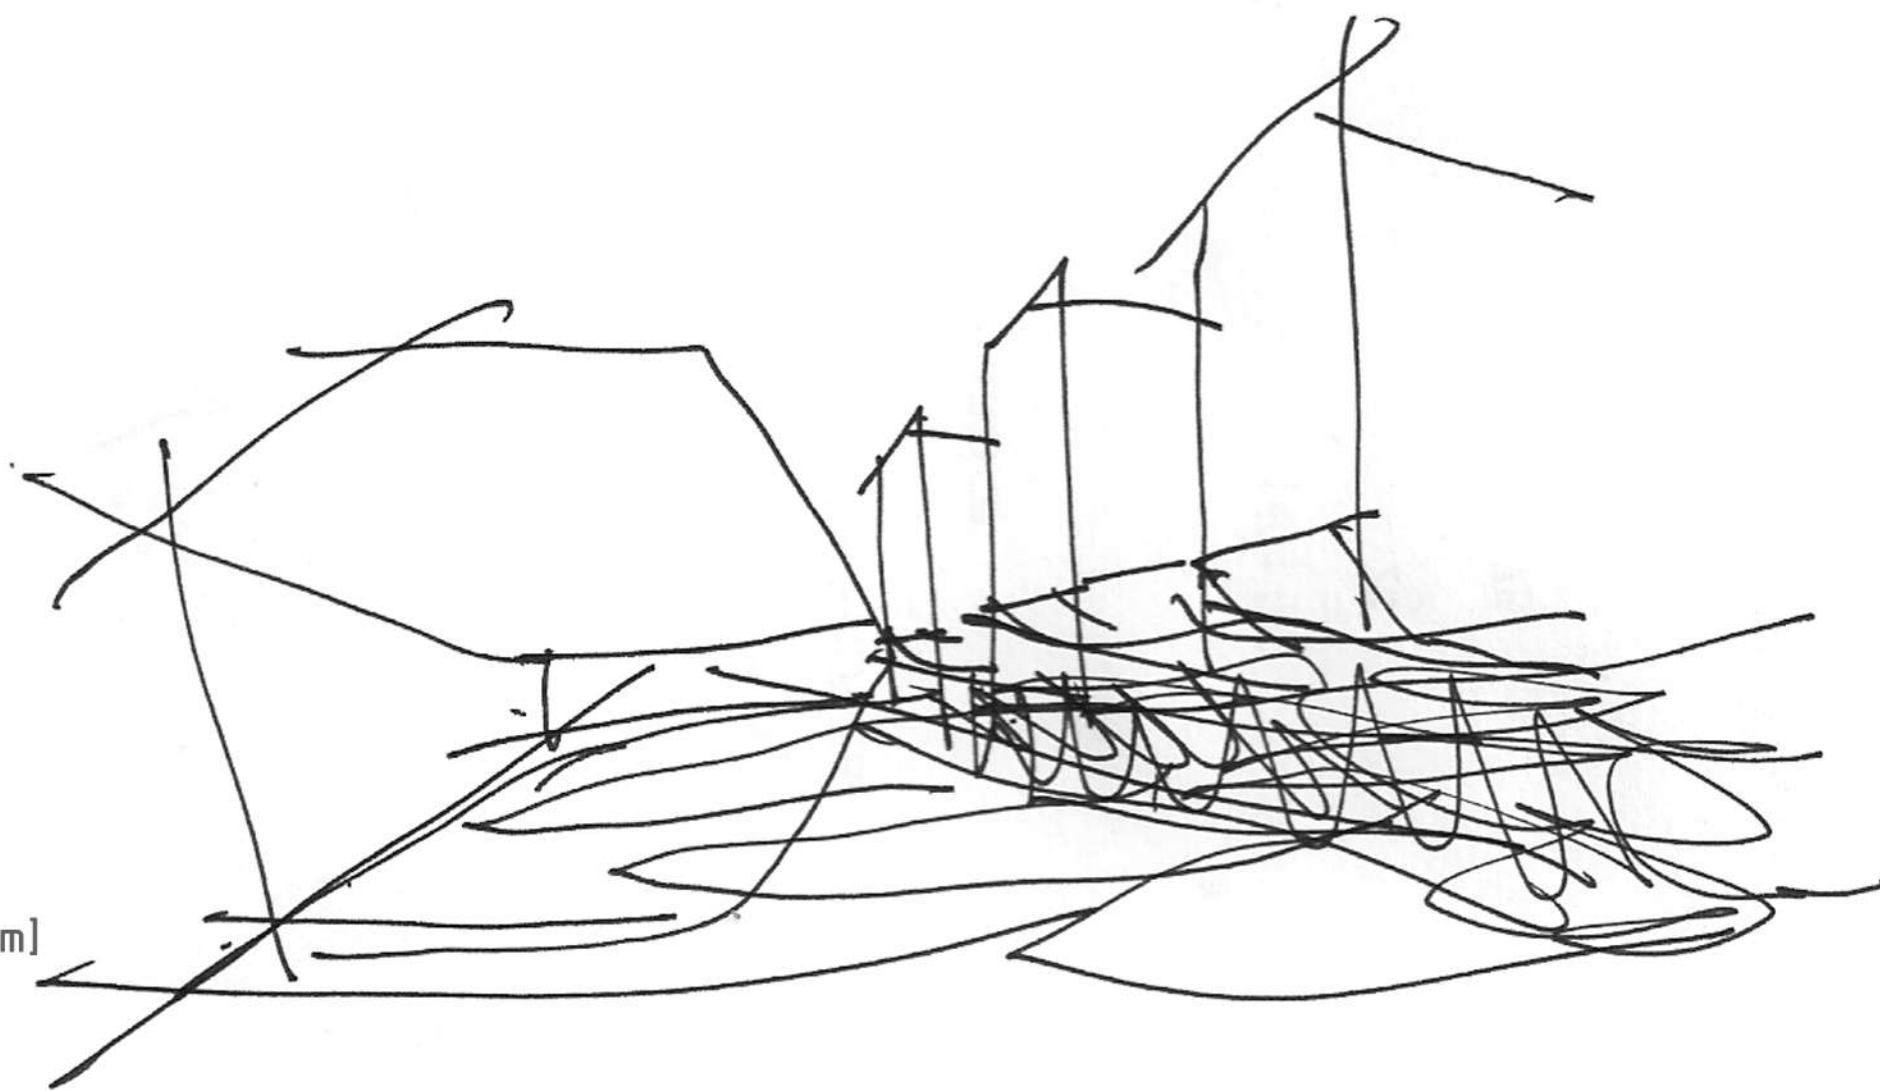


vuoto VS luogo
[verde + mercato + biblioteca + auditorium]

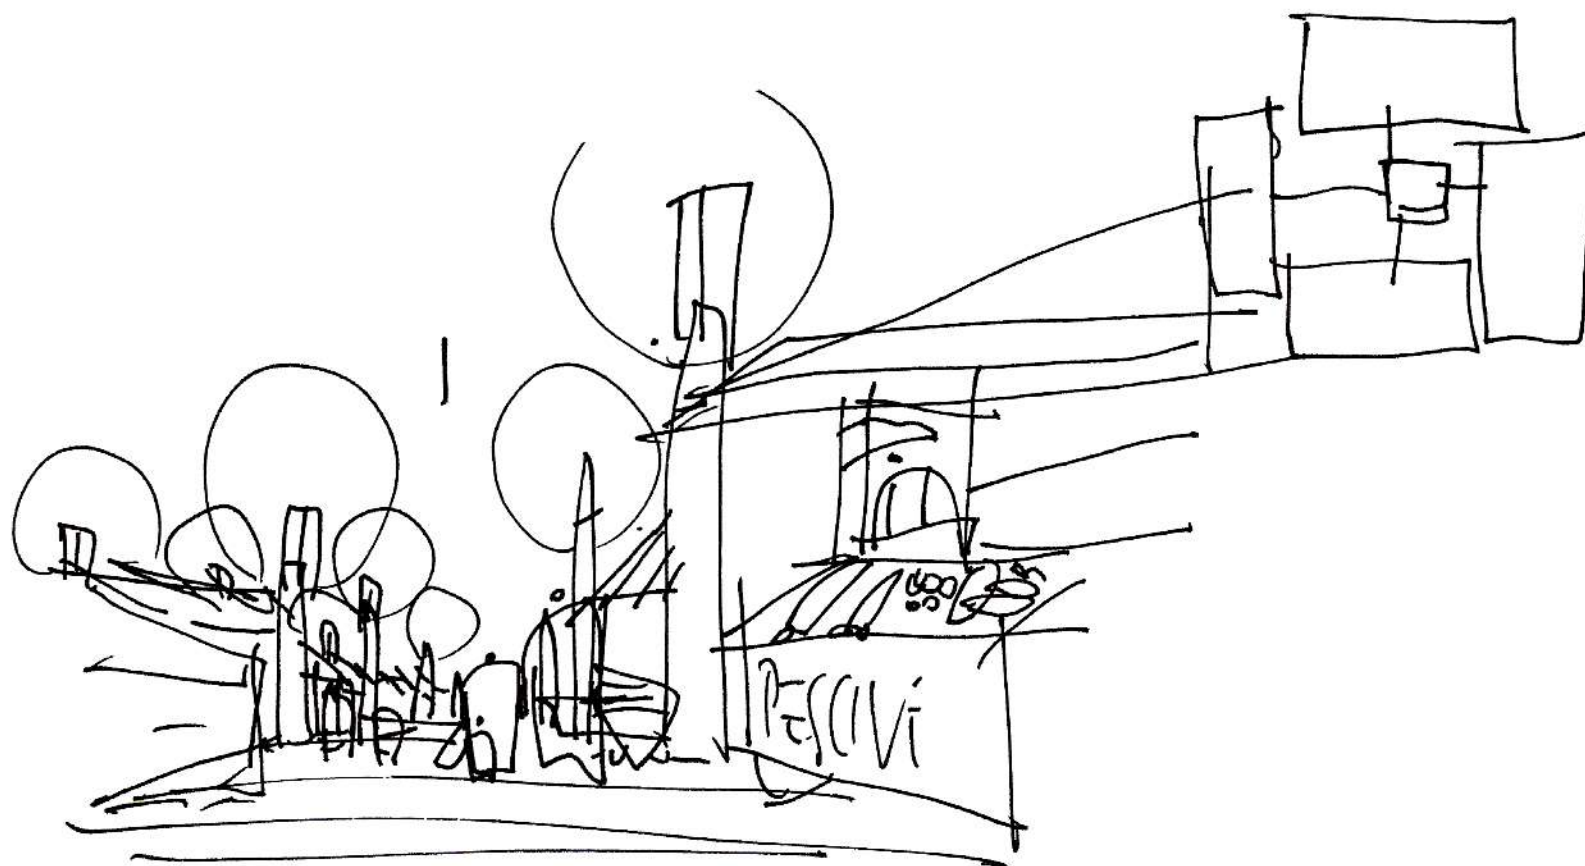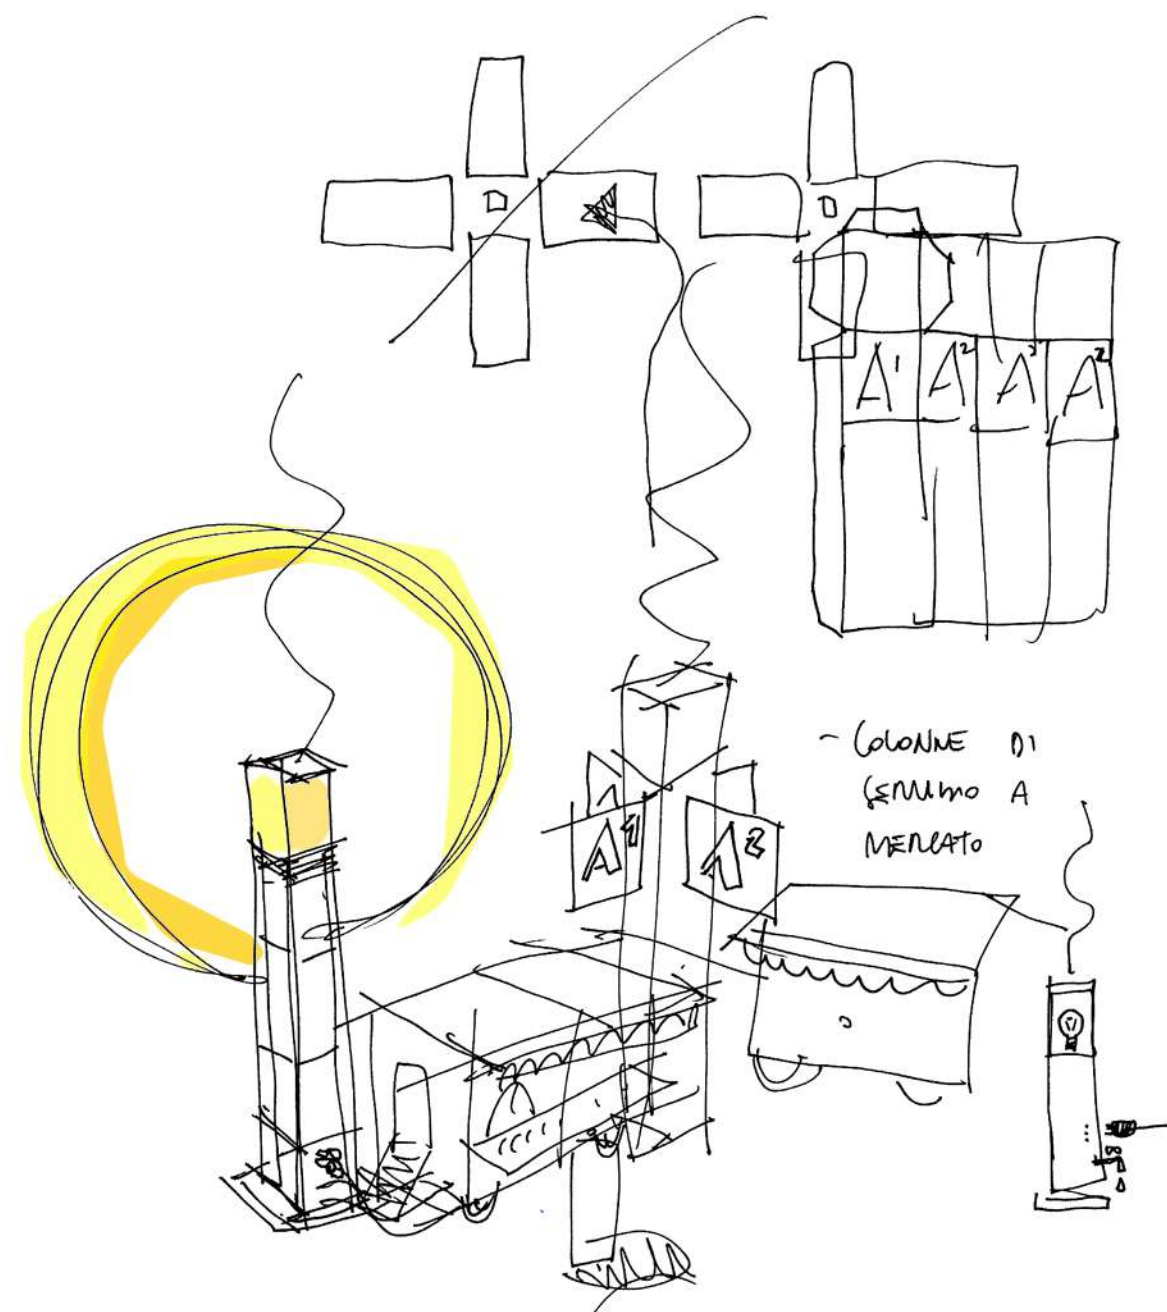

vuoto VS luogo
[verde + mercato + biblioteca + auditorium]

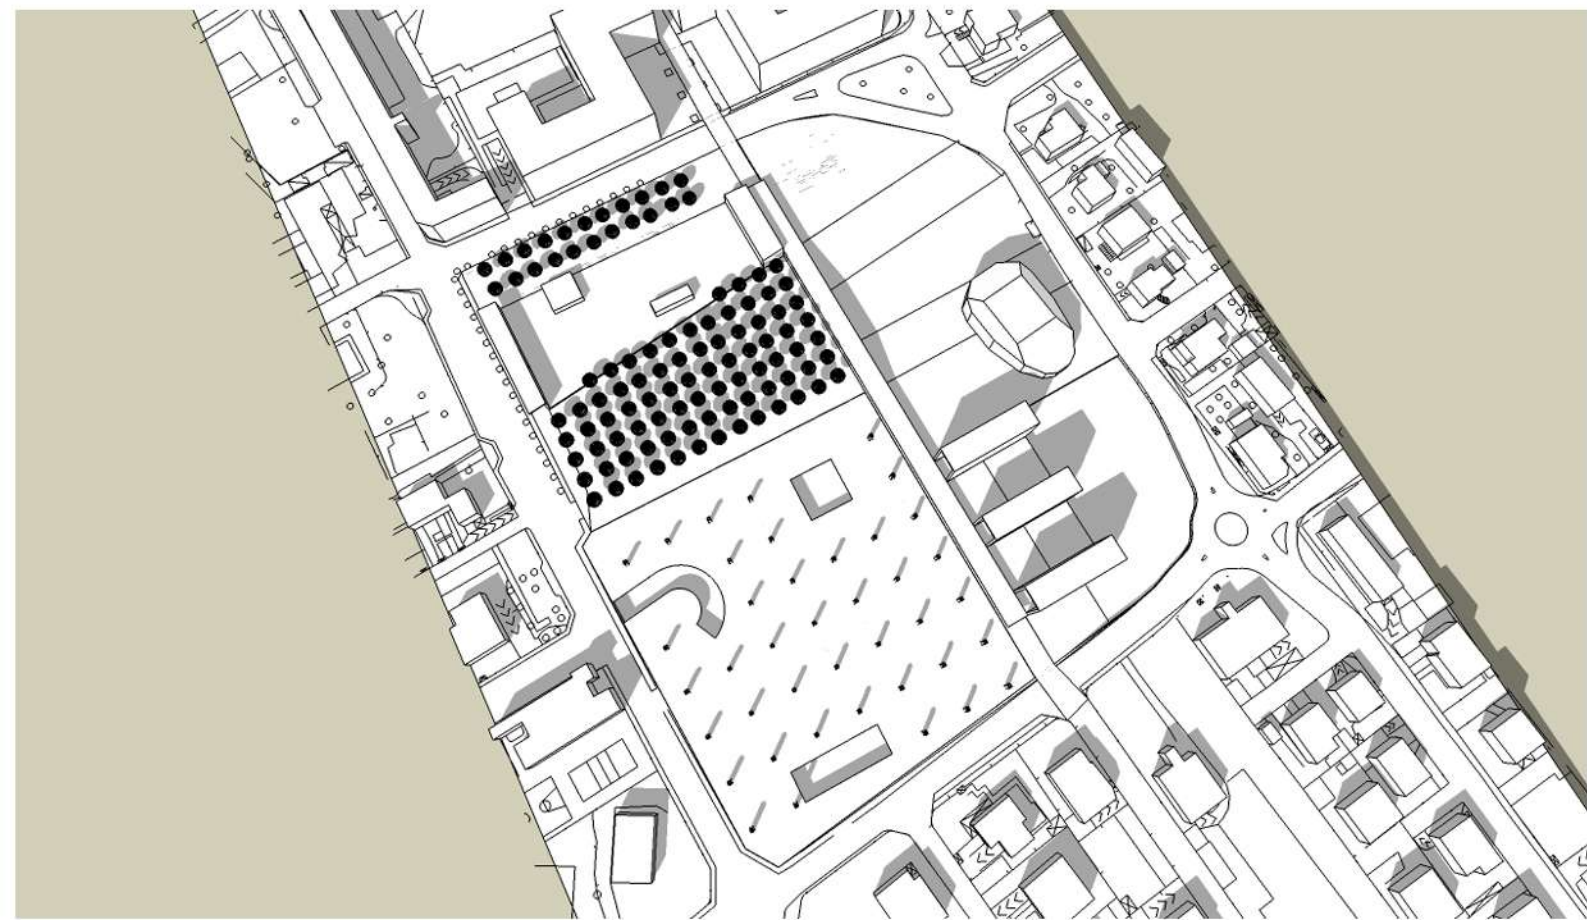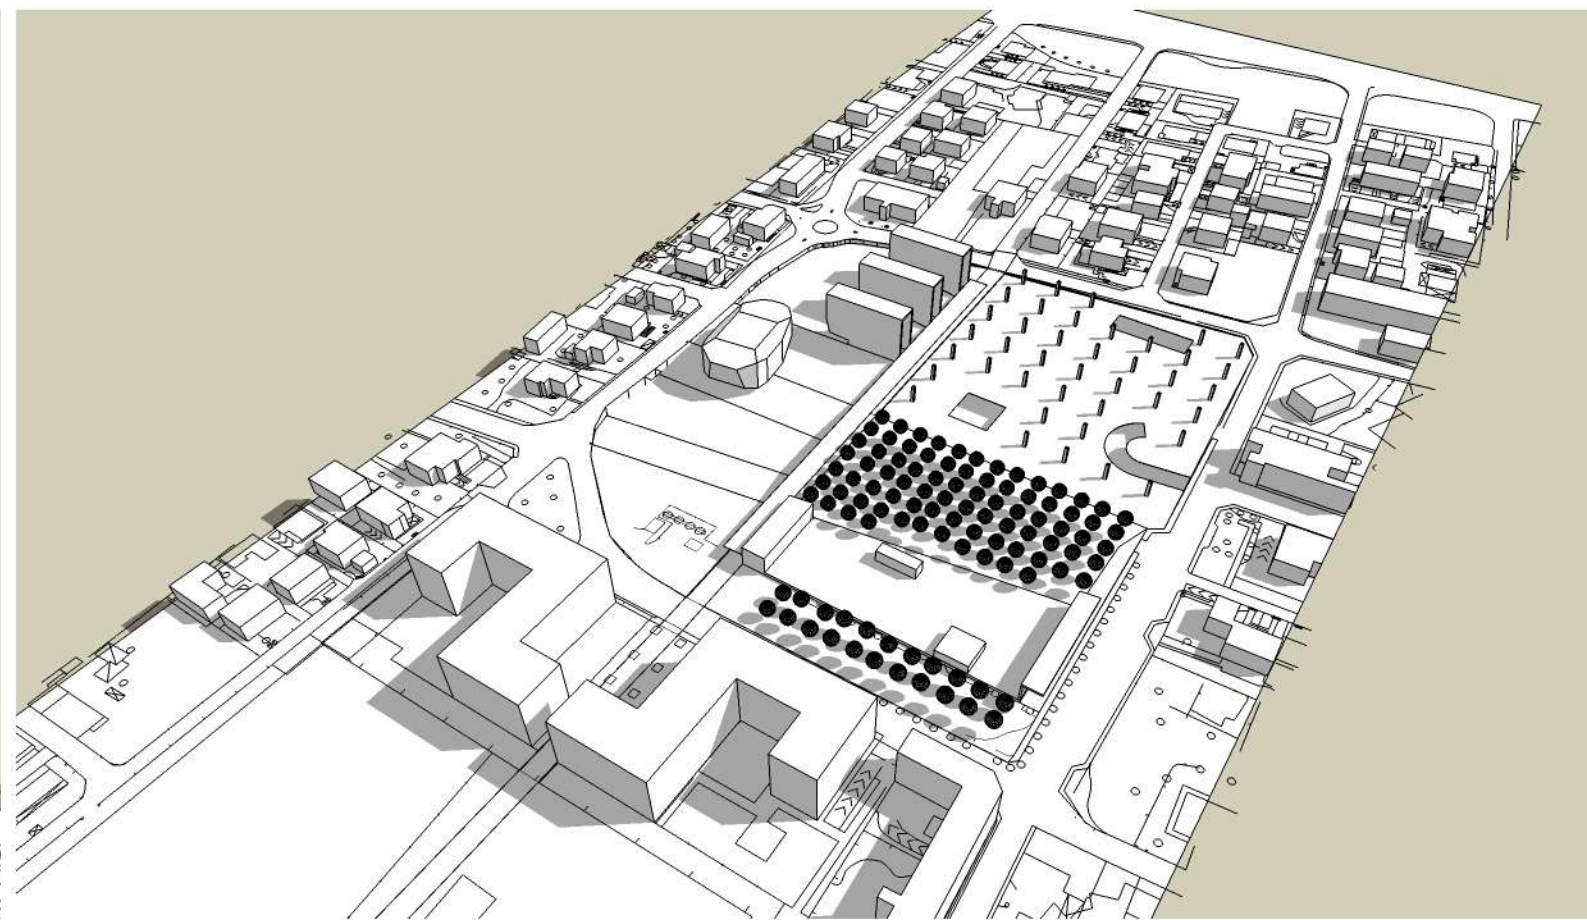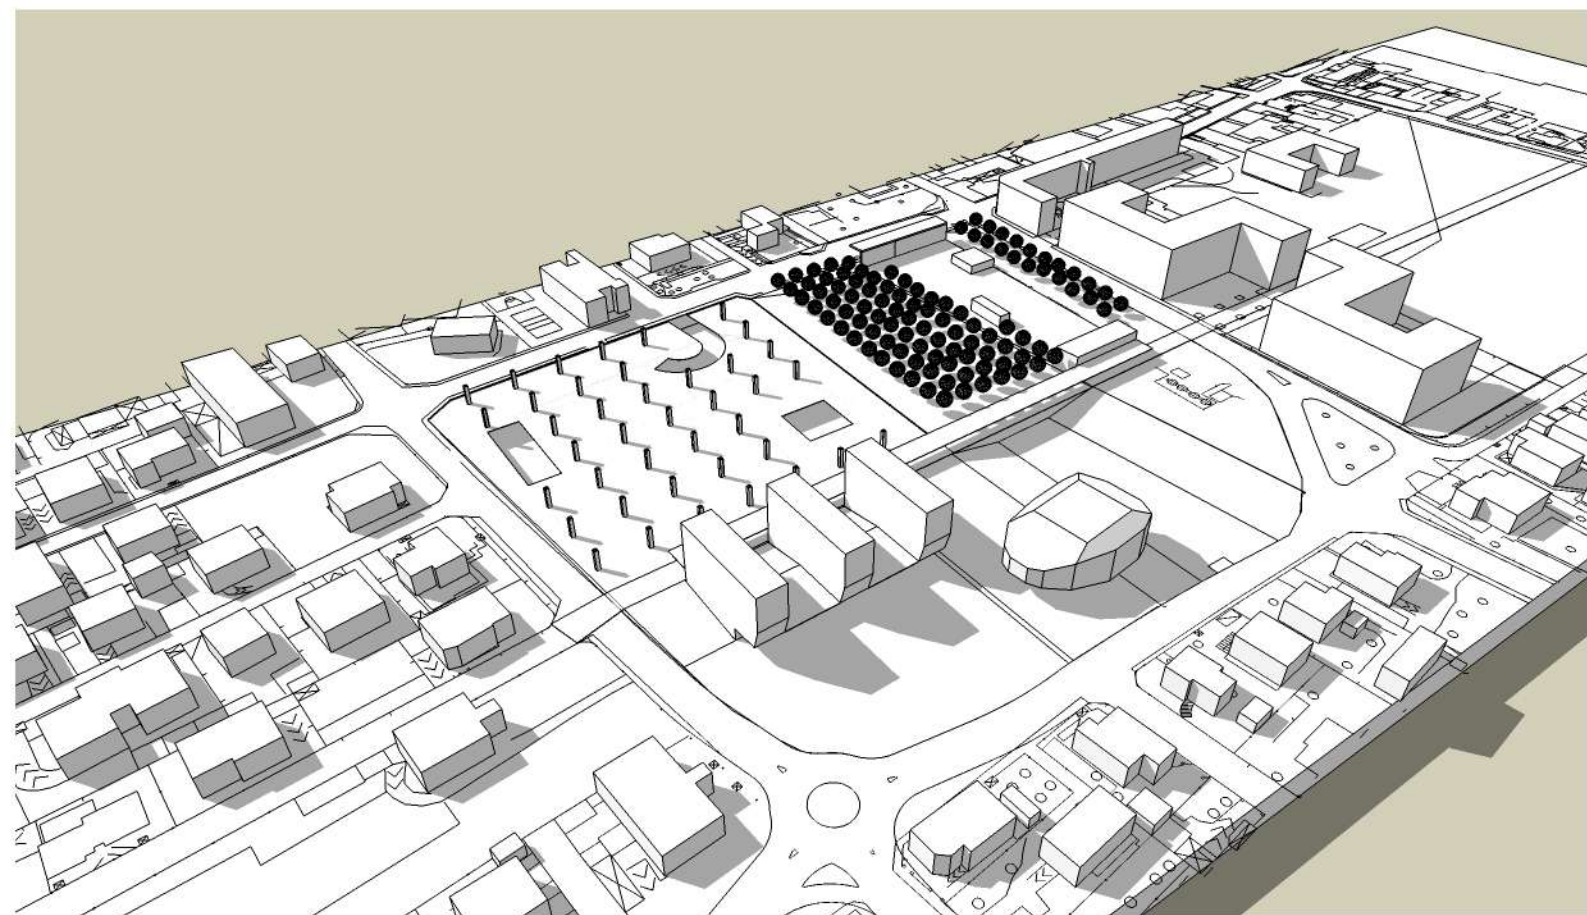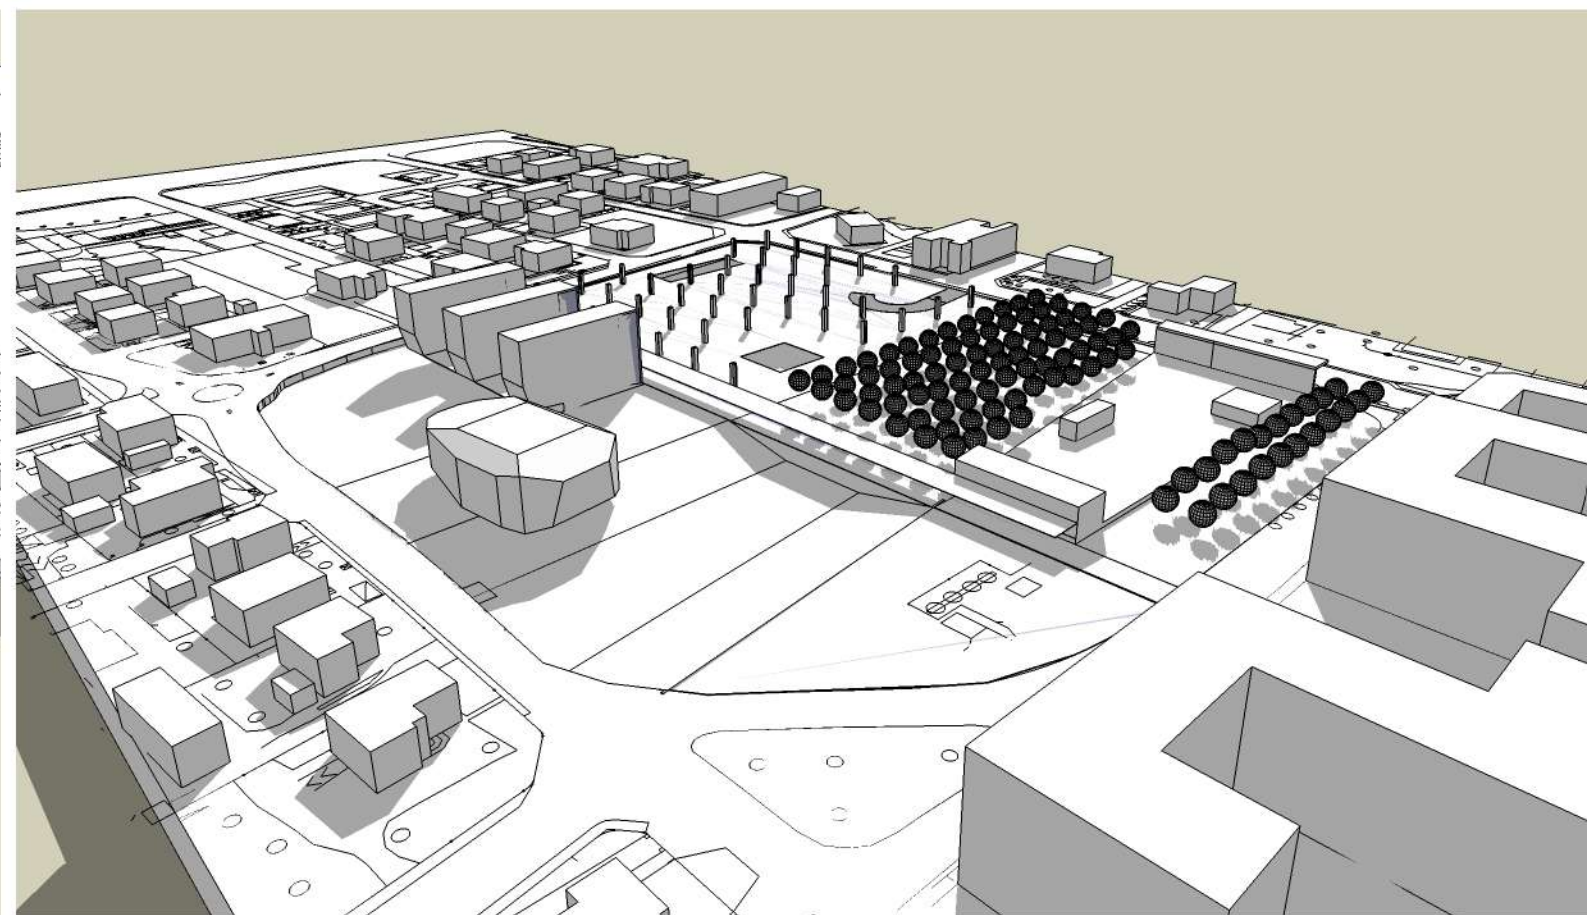

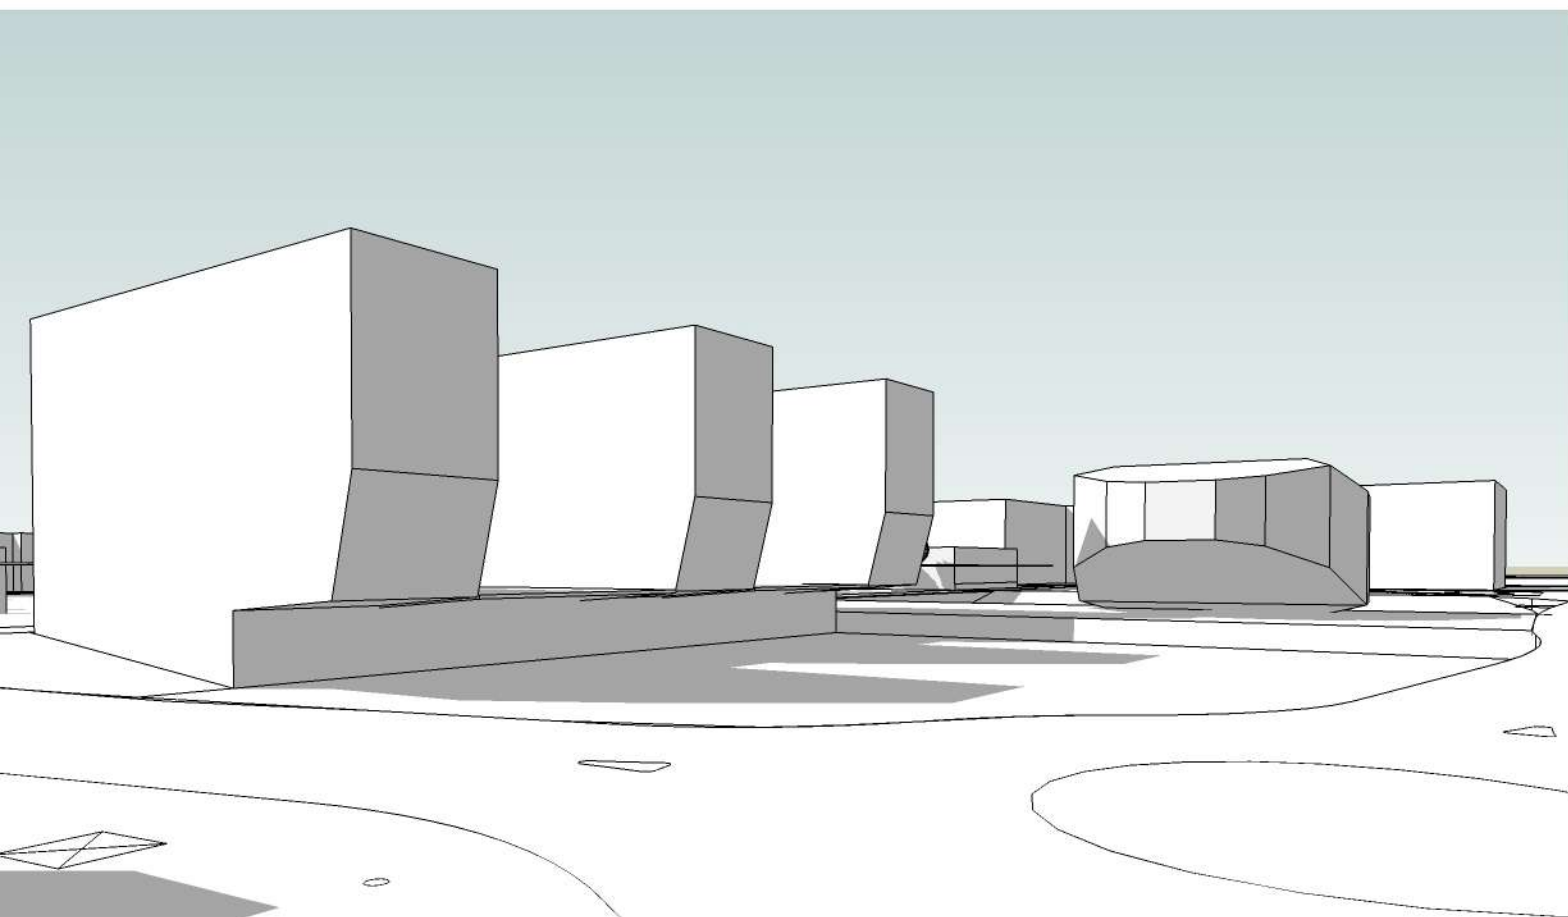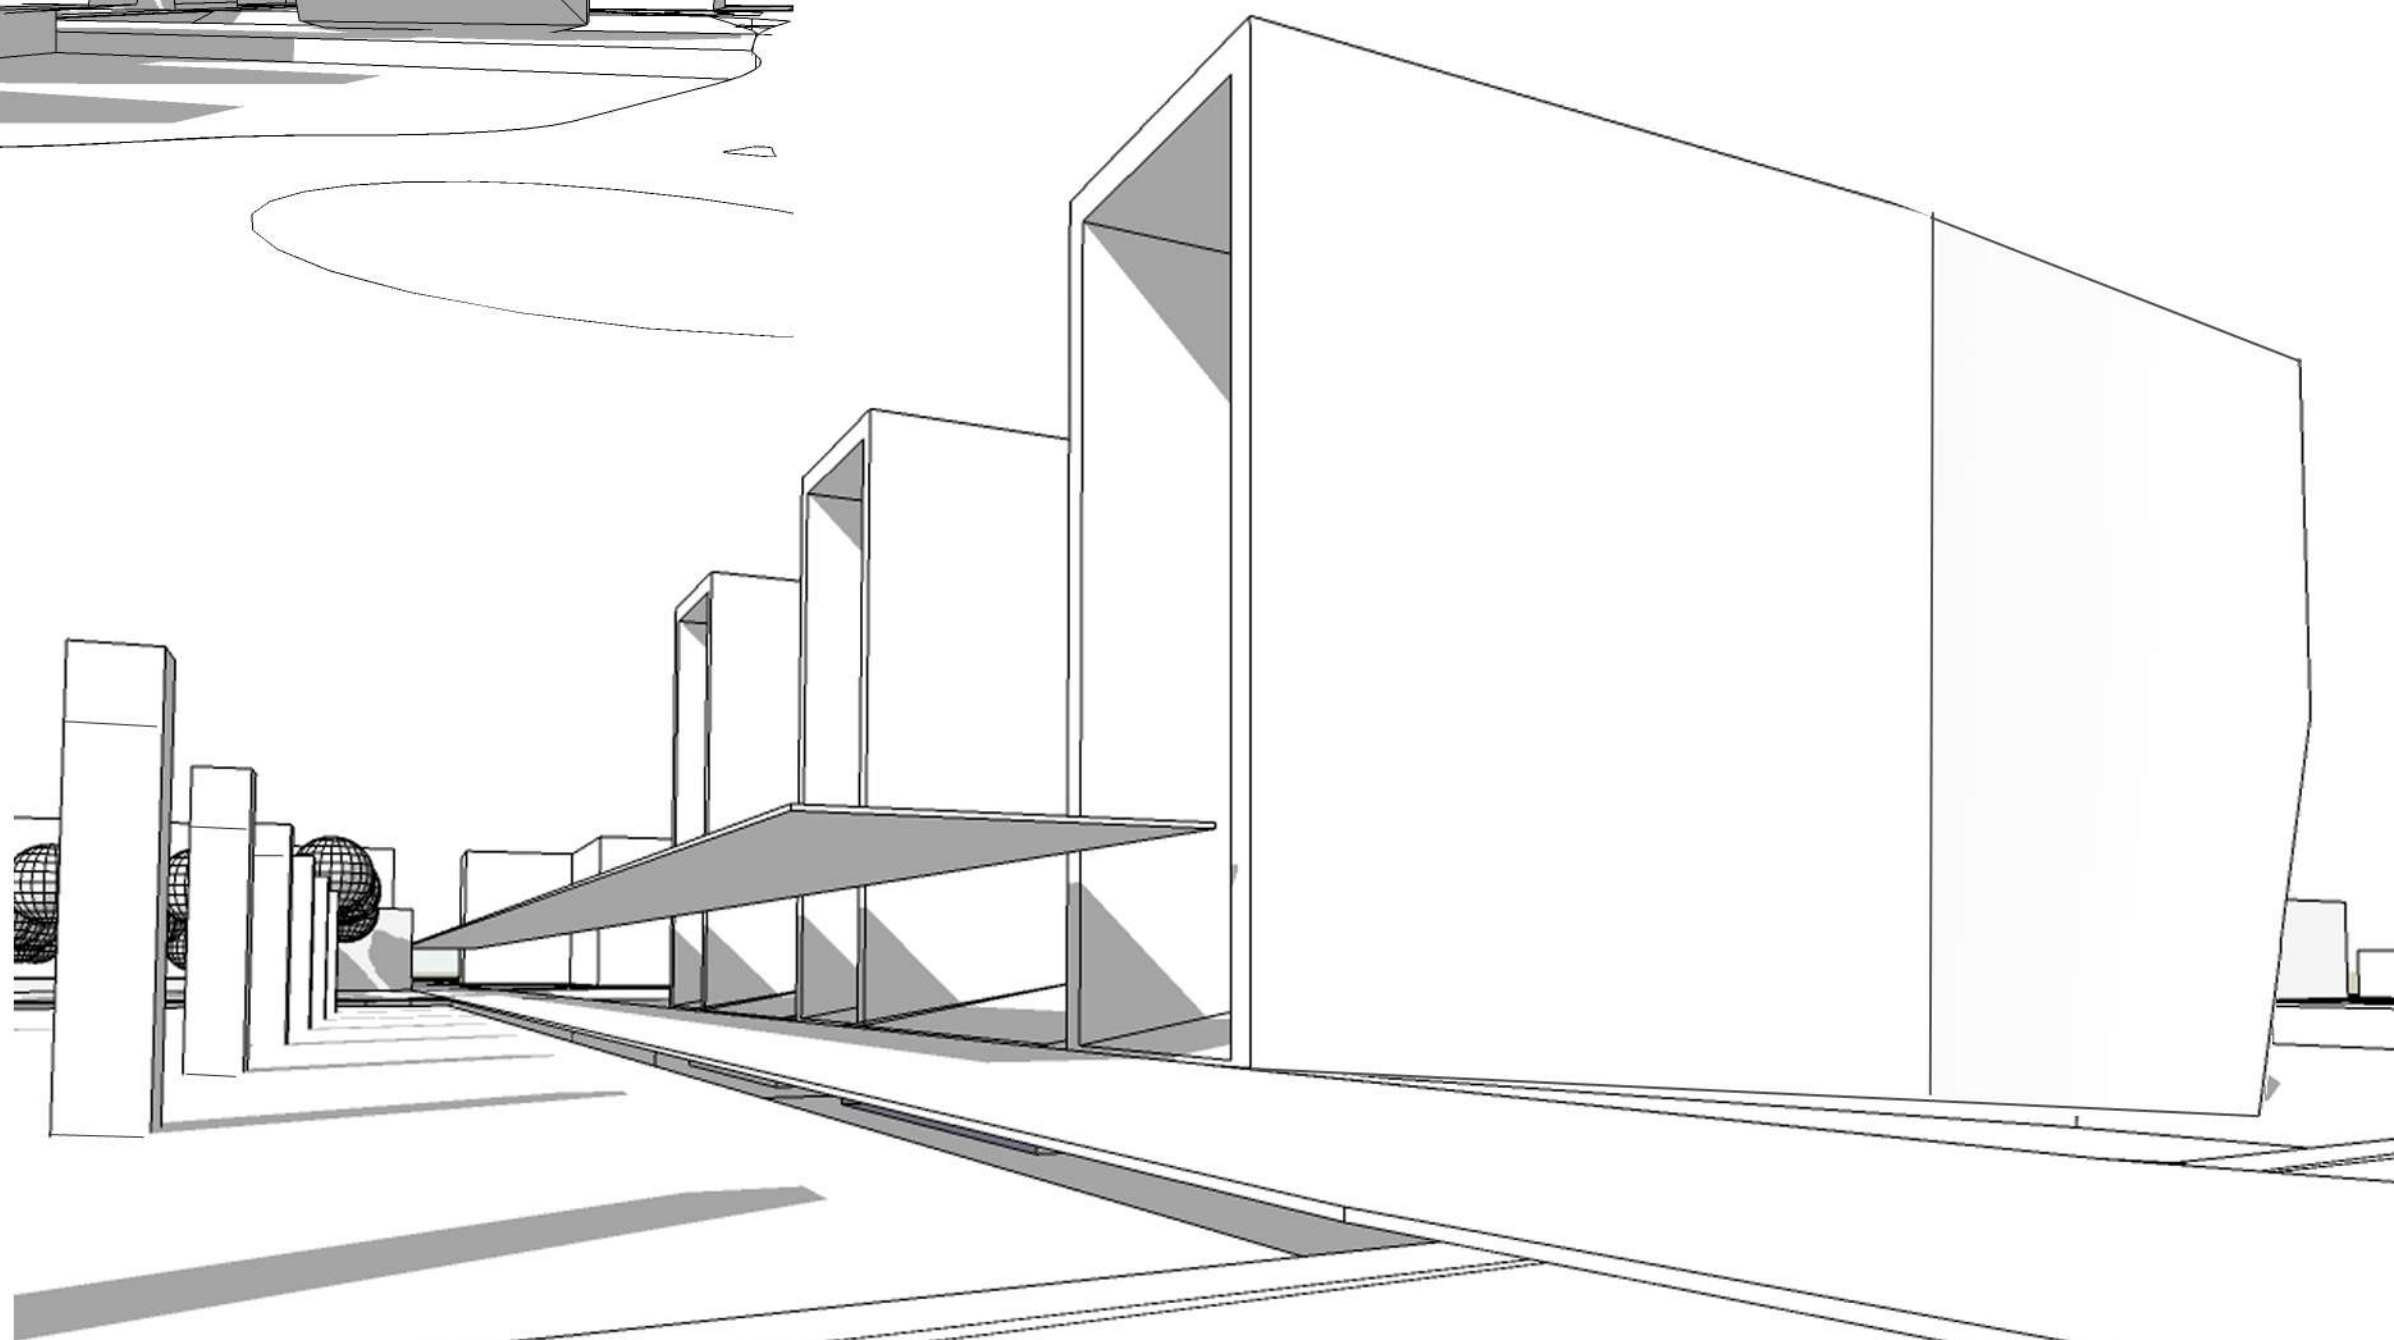

LCA

LCA ARCHITETTI

via ponti 8 - biumo superiore
21100 varese italia
T +39 0332 497513 F +39 0332 239731
luca.compri@gmail.com

COMUNE DI SENAGO (MI)

CONCORSO DI IDEE

arch. roberto mascazzini [capogruppo]
arch. claudio castiglioni
arch. luca compri
arch. diego polese




RIQUALIFICAZIONE
PIAZZA ALDO MORO
fase di concept




ELABORATI
biblioteca + auditorium
viste prospettiche

SCALA
-

DATA
AGO 2008


04

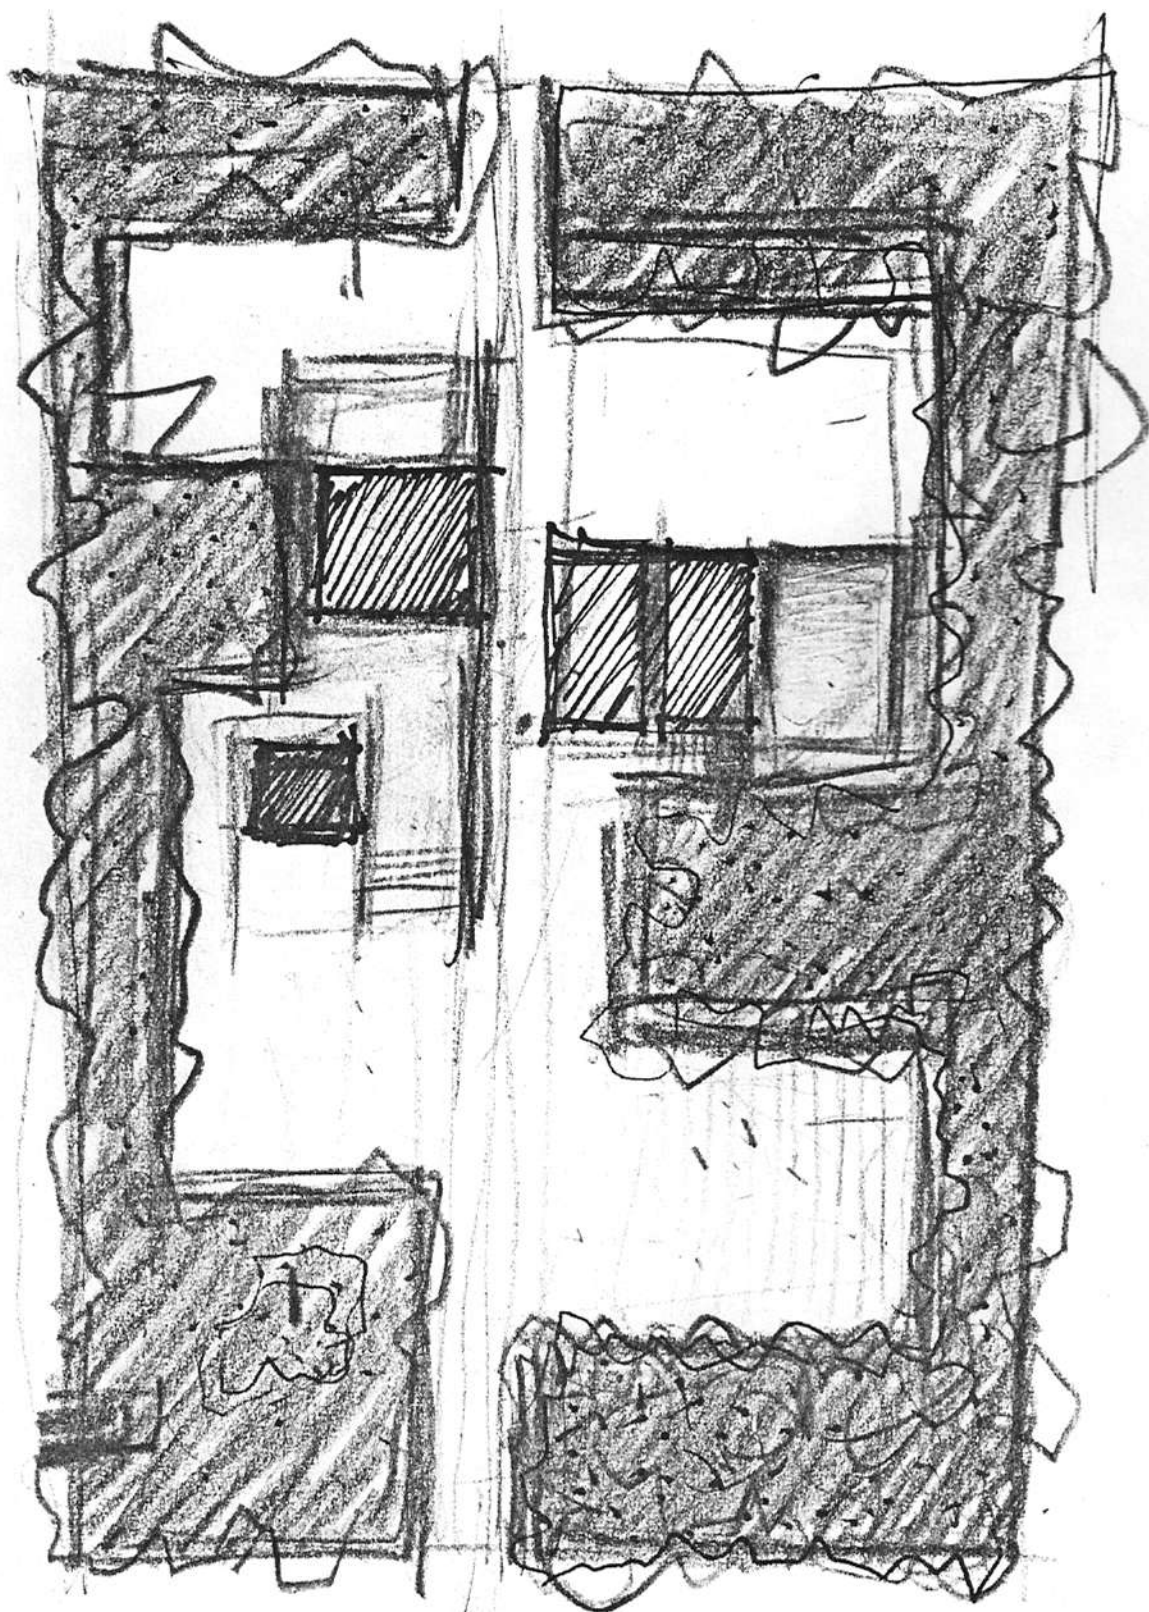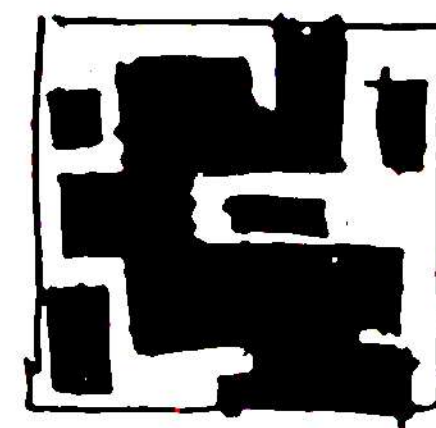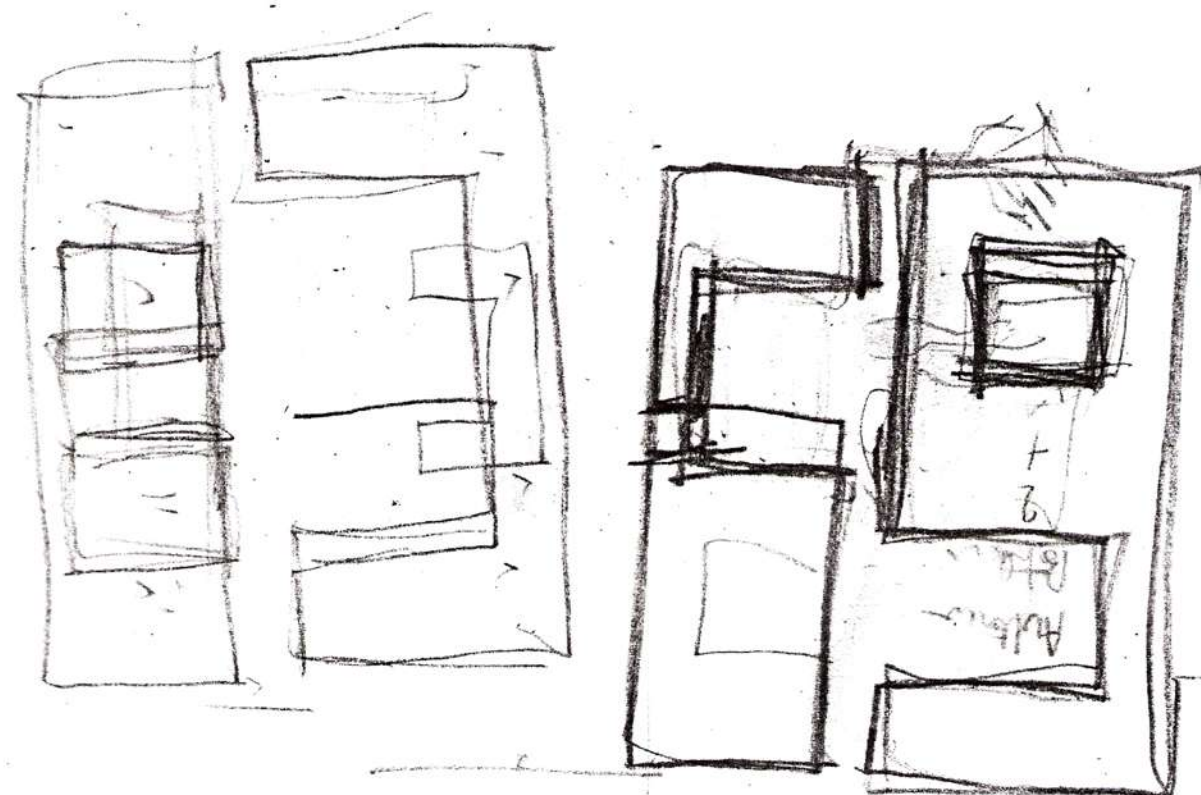


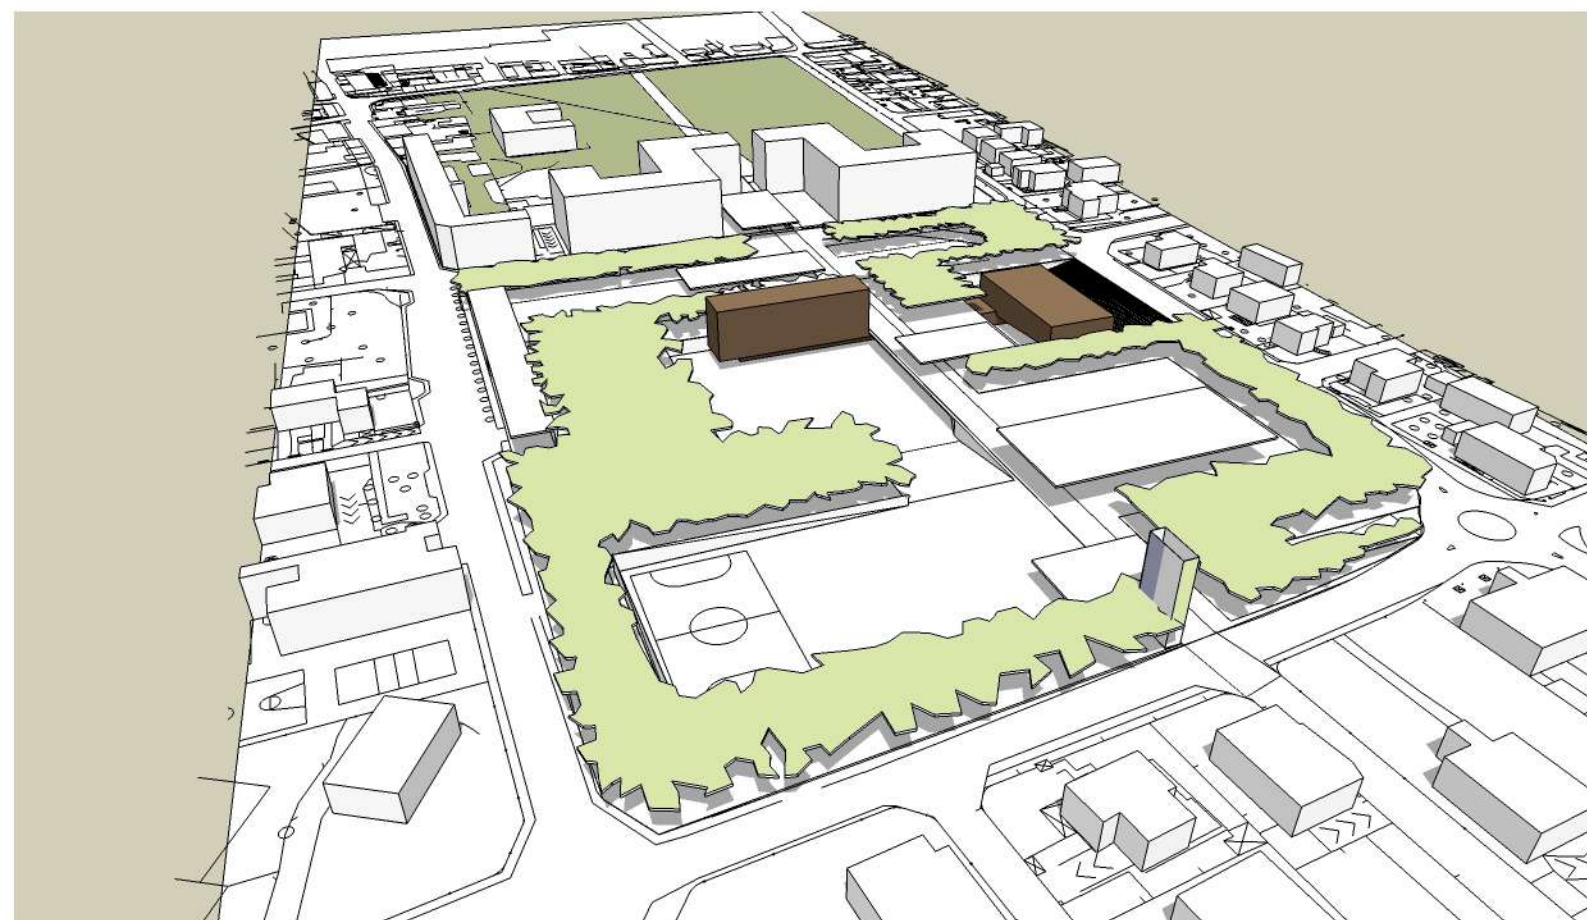
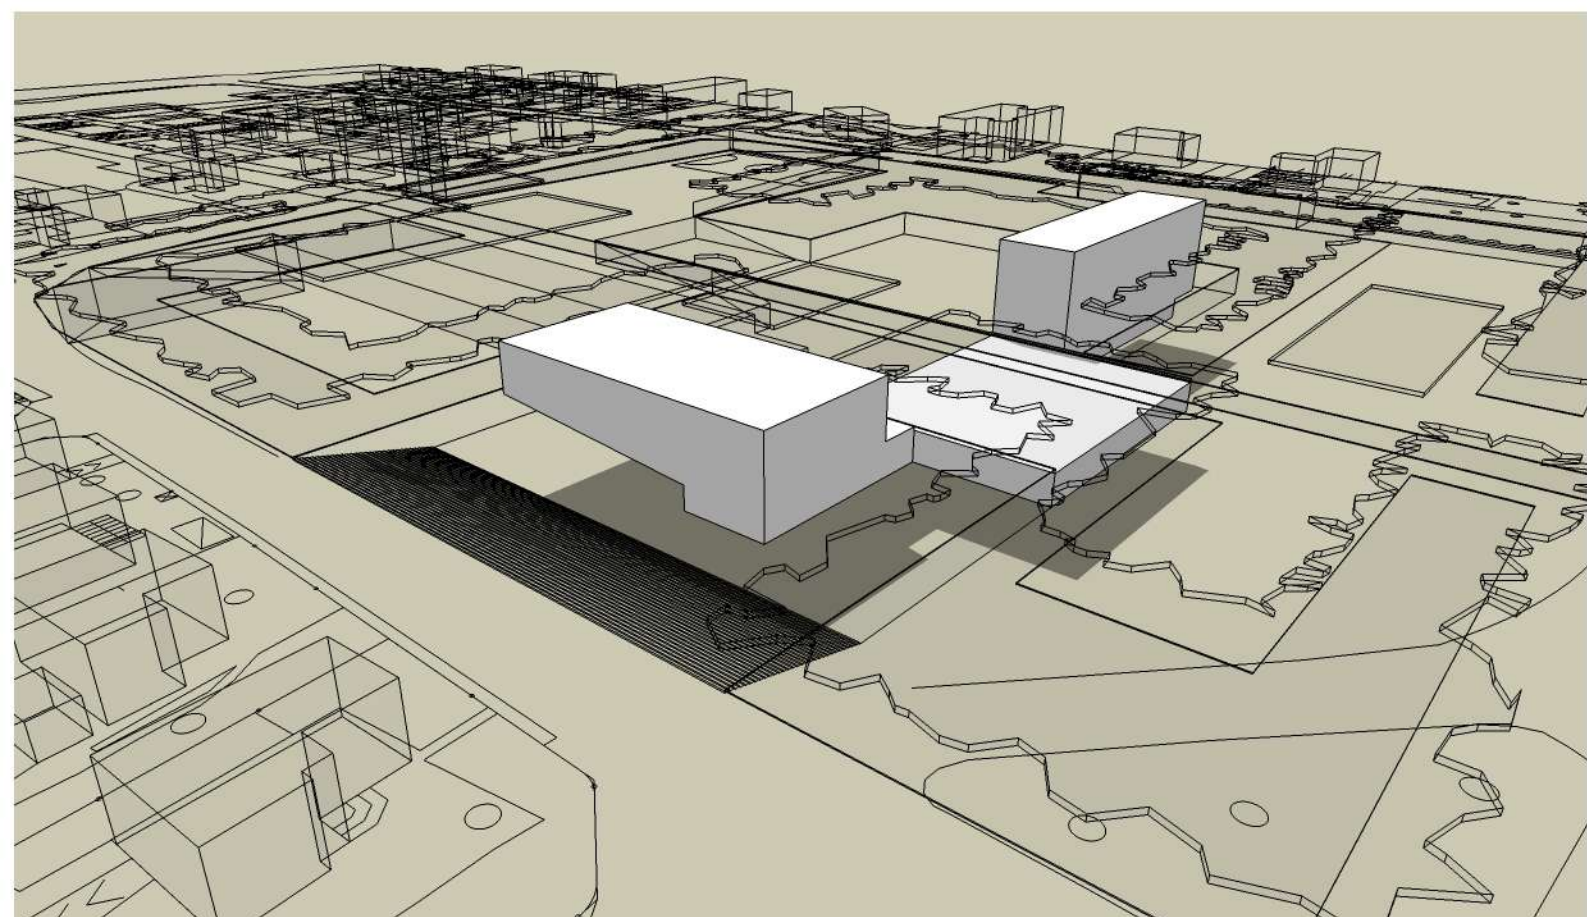
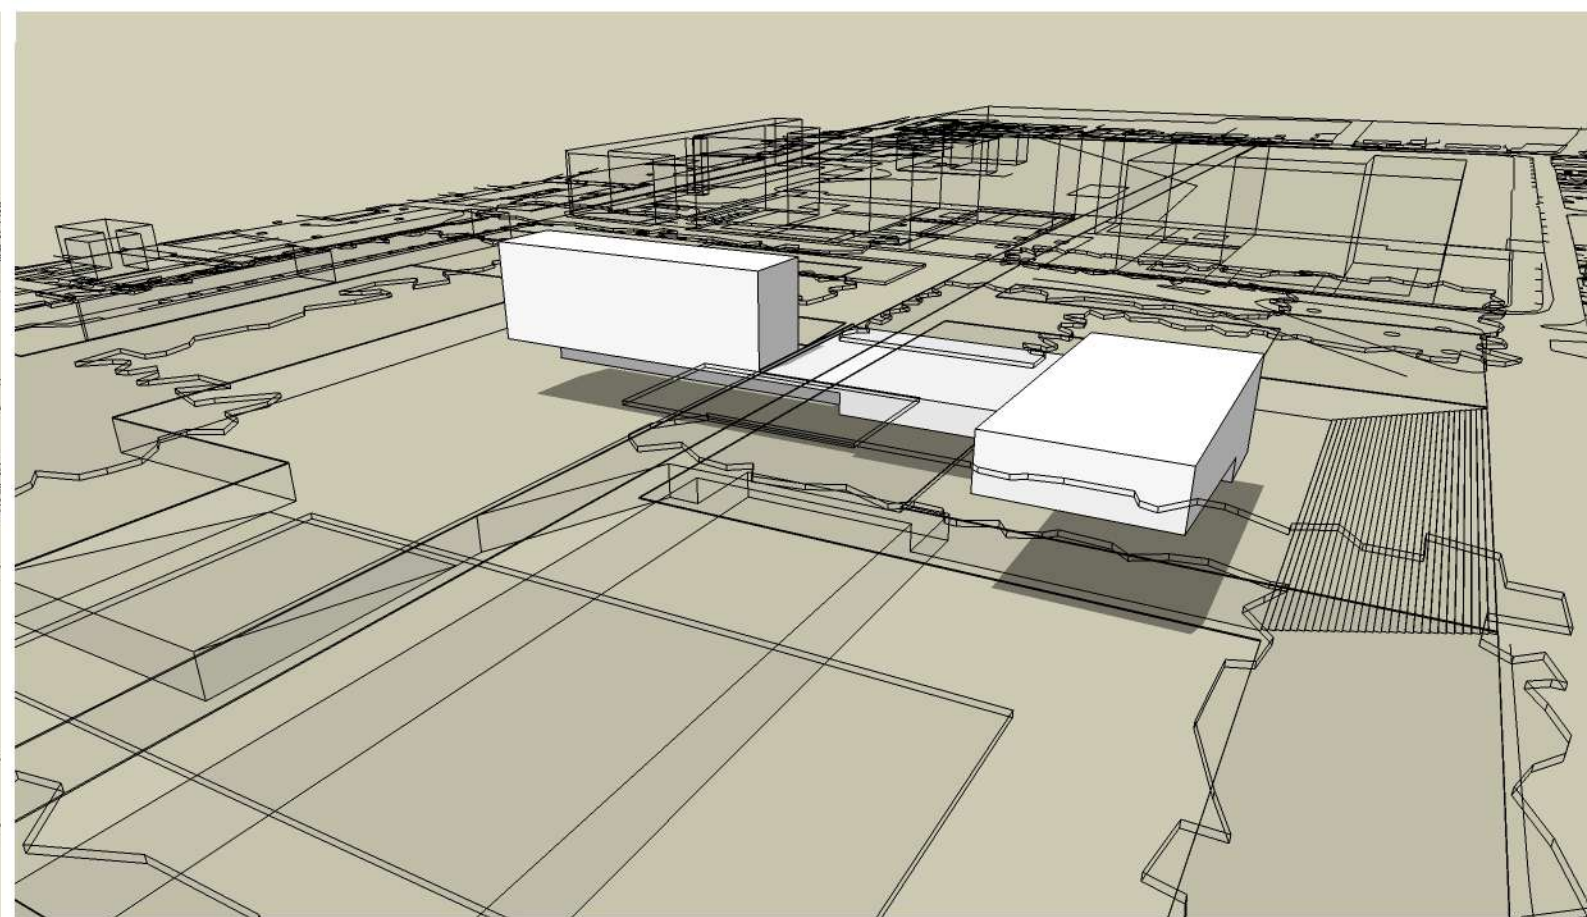







planimetria RM

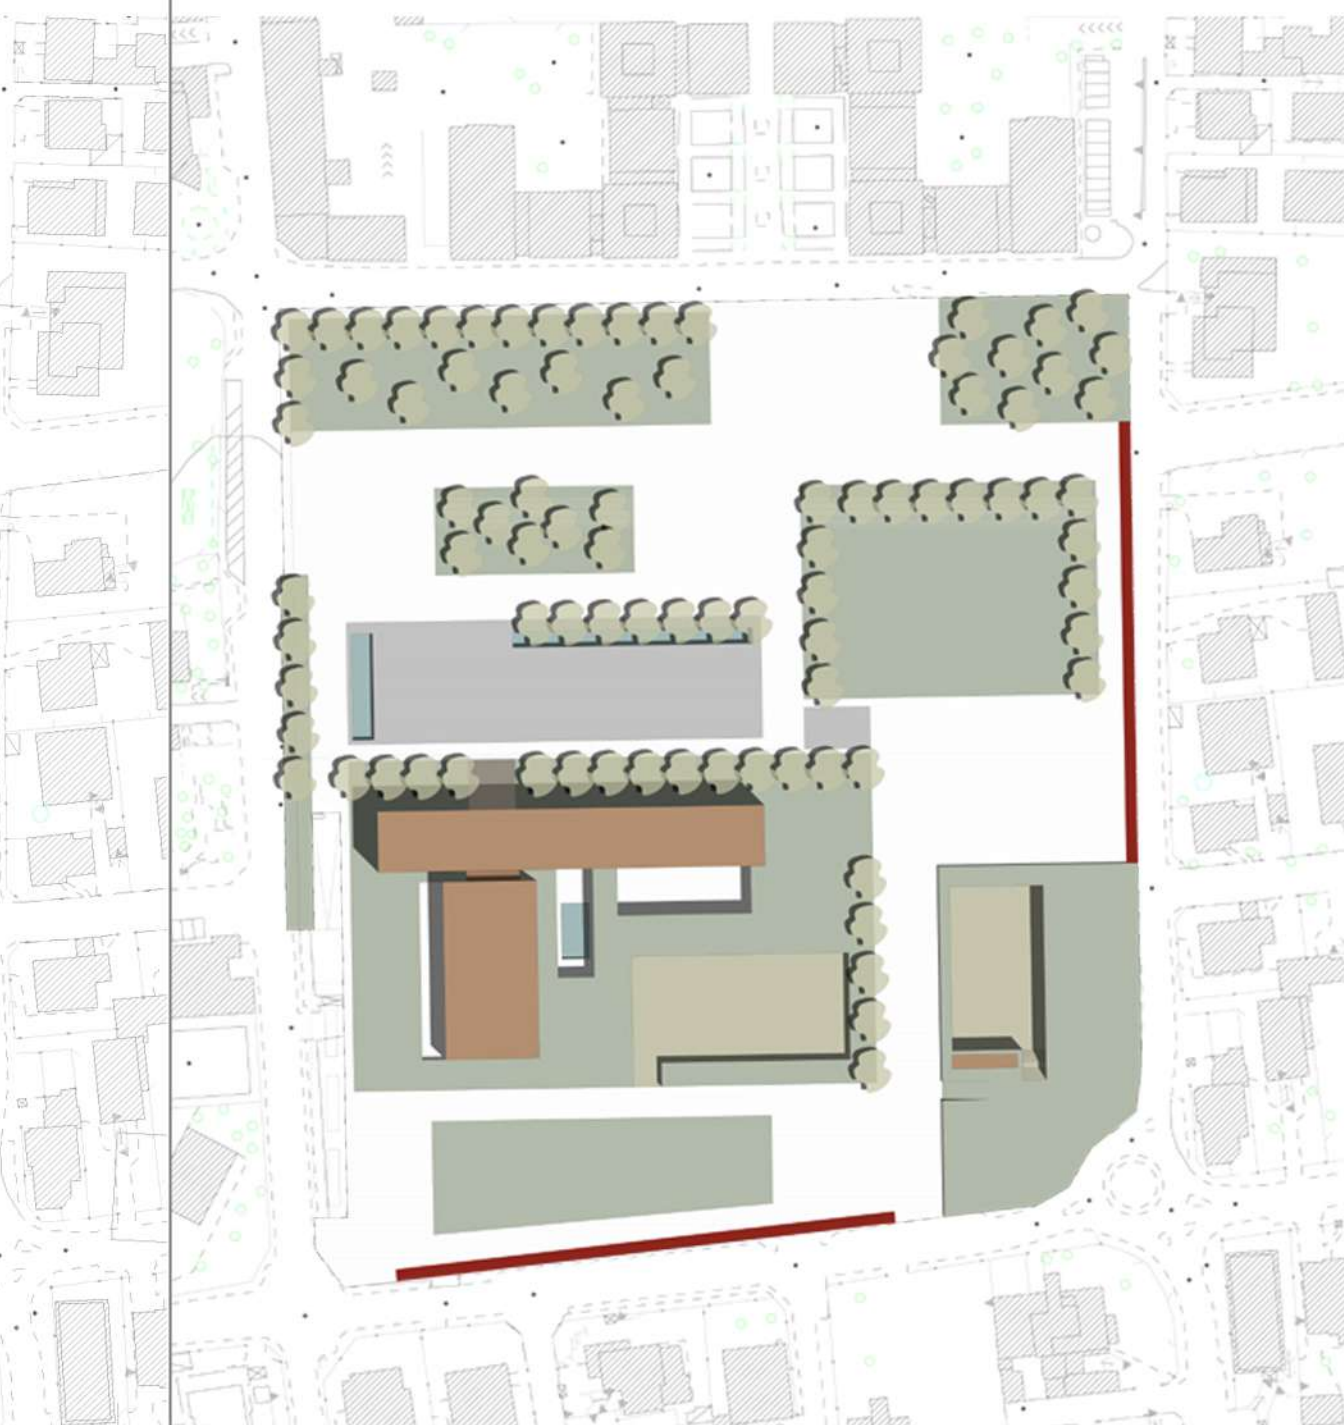


planimetria DP

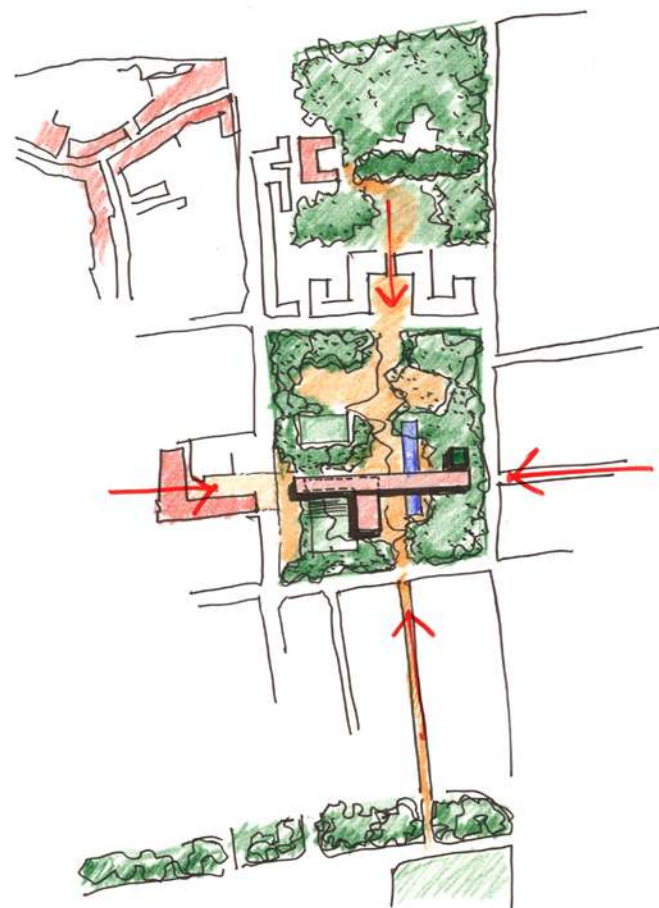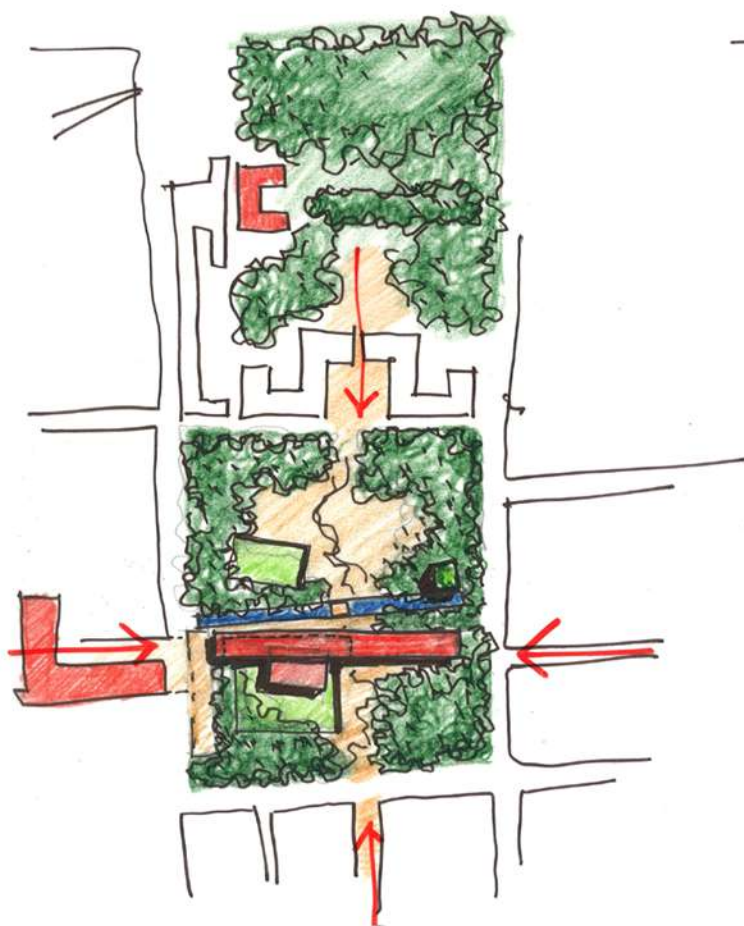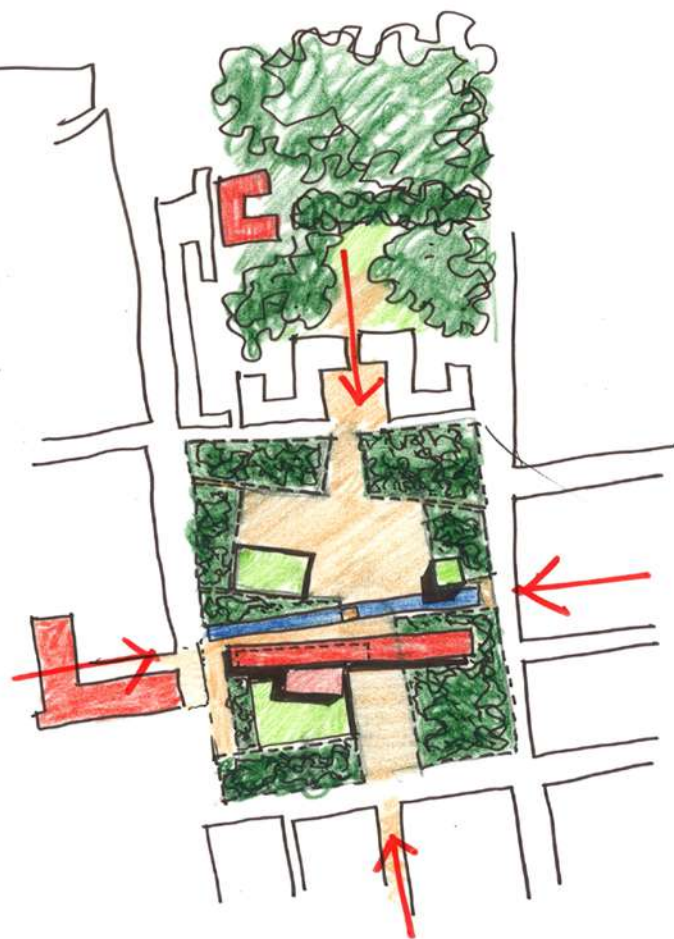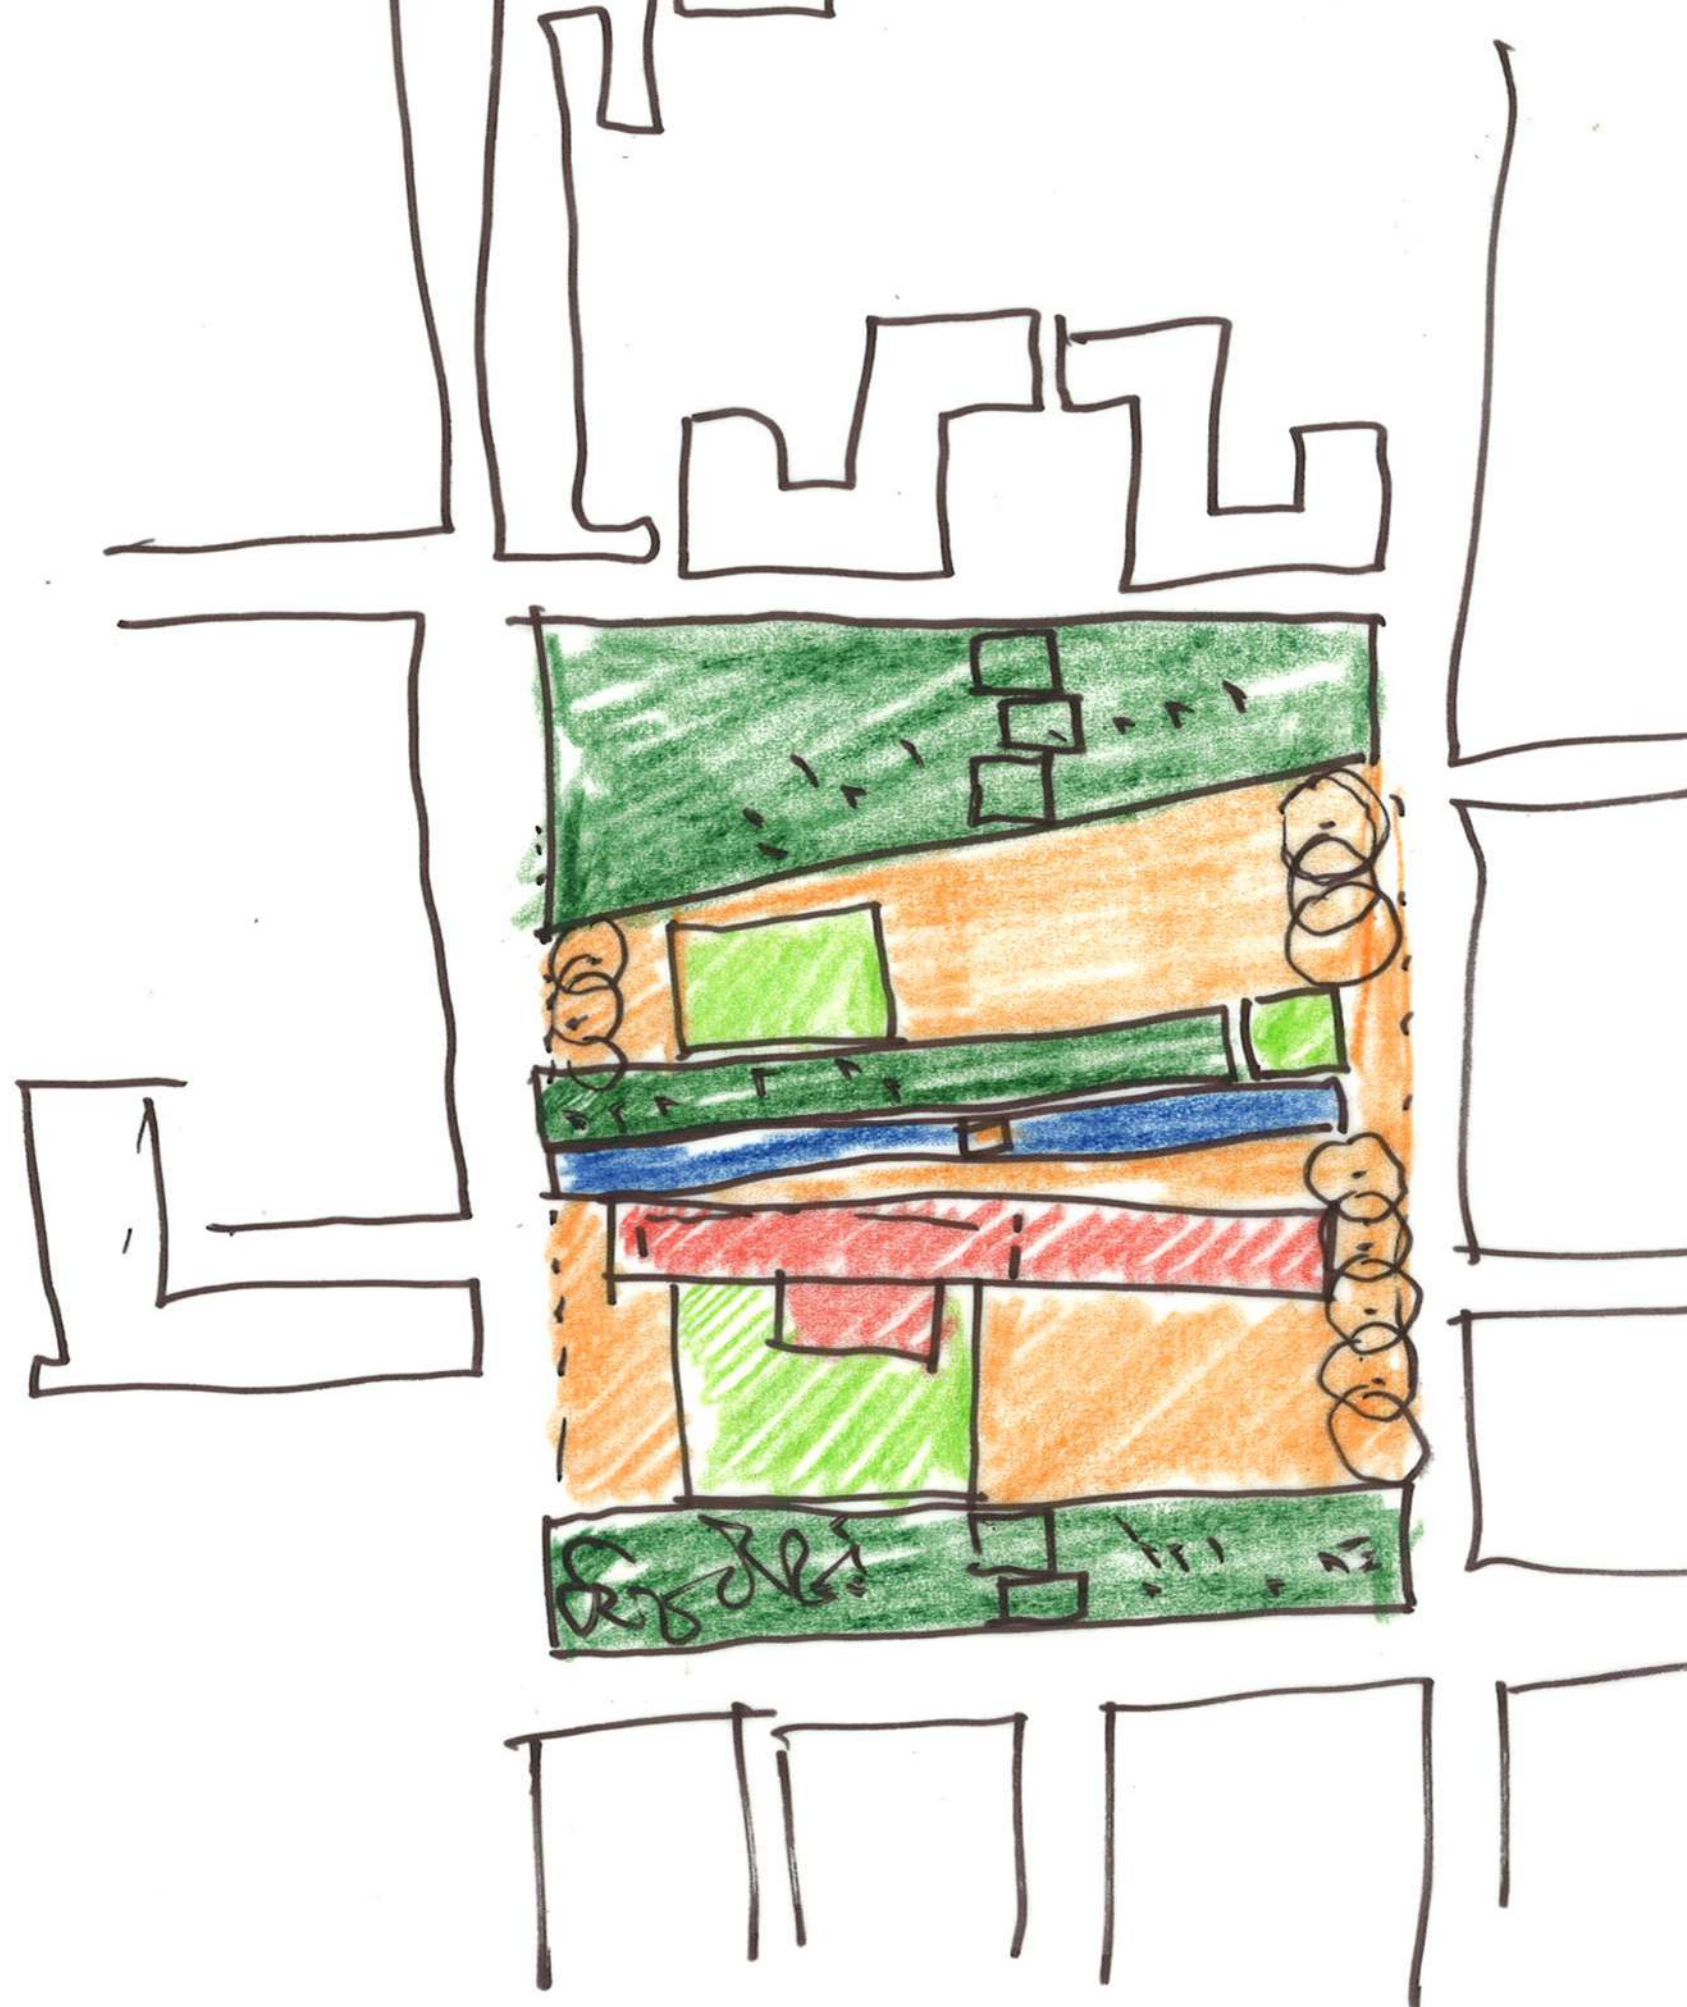

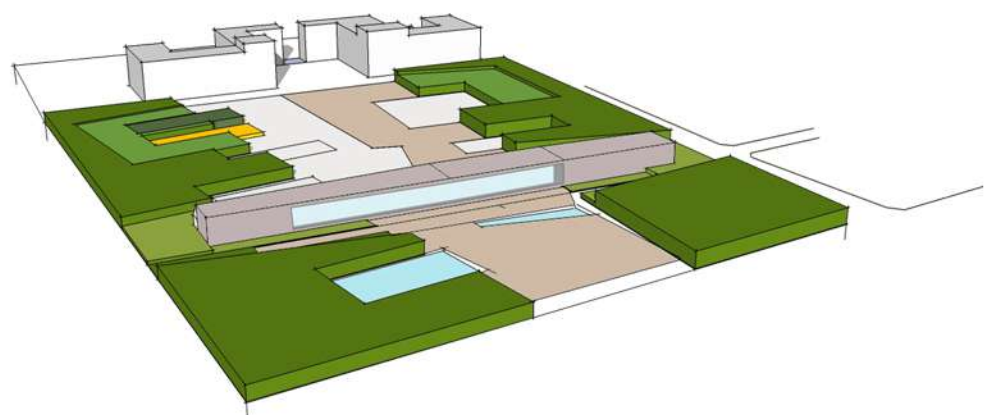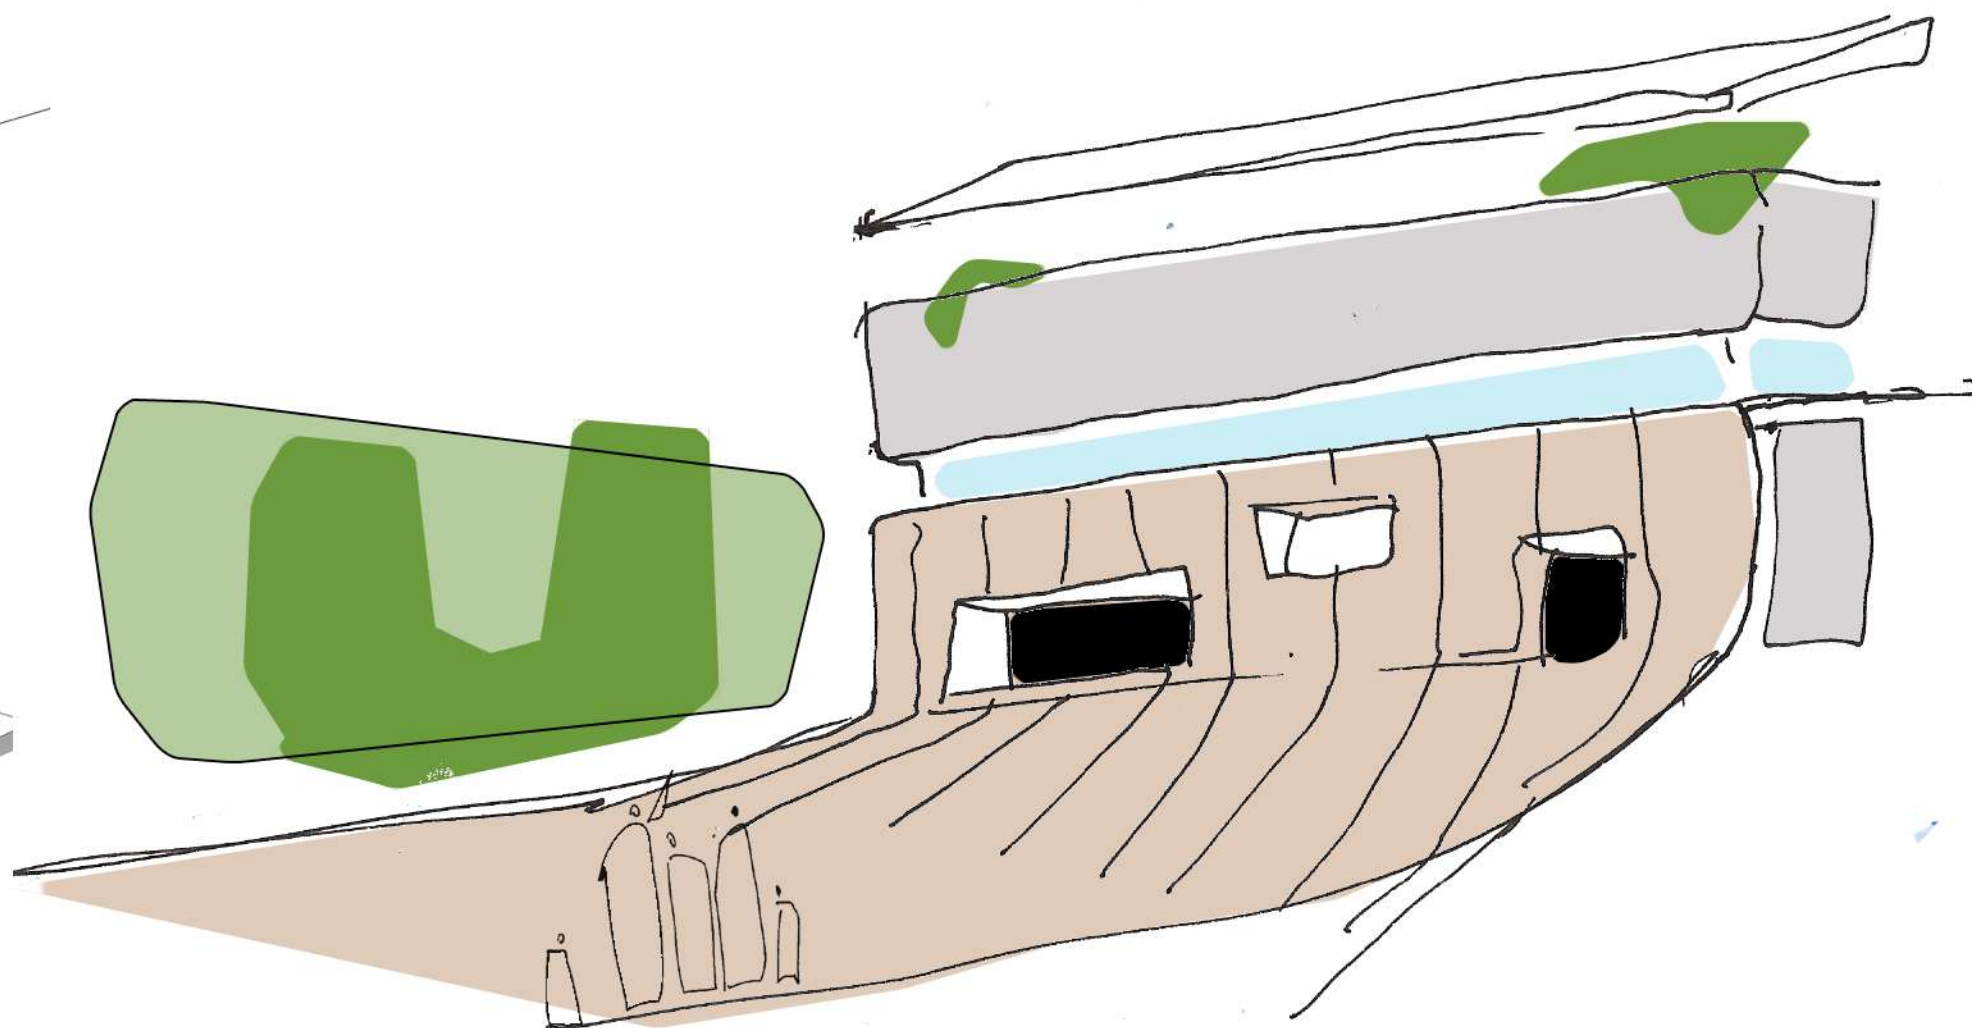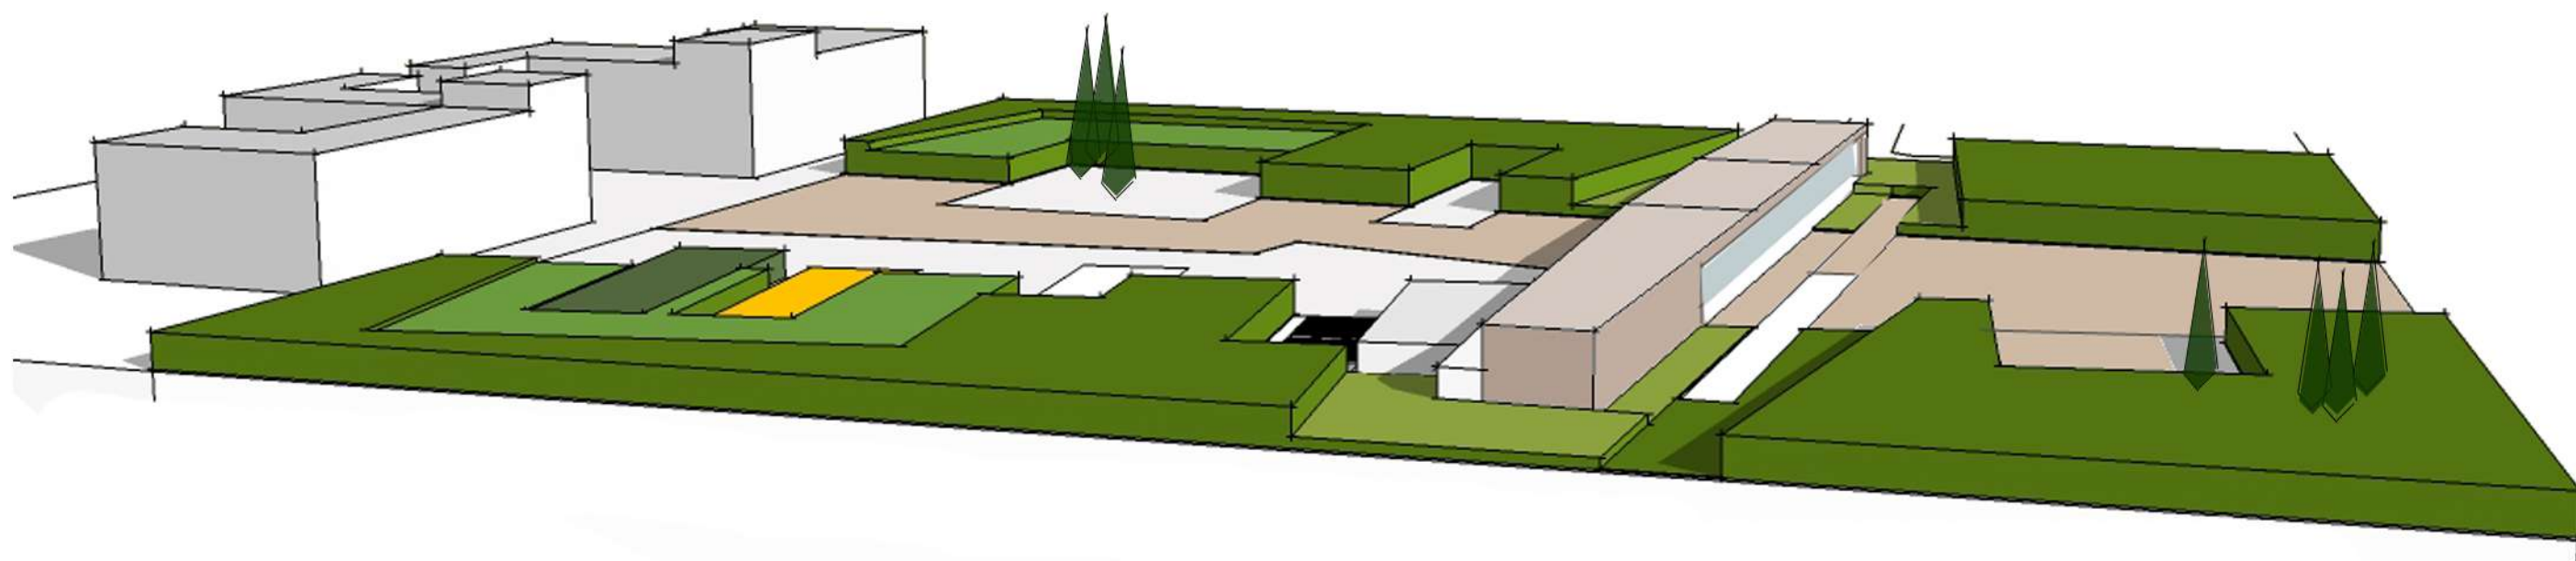





planimetria area di progetto

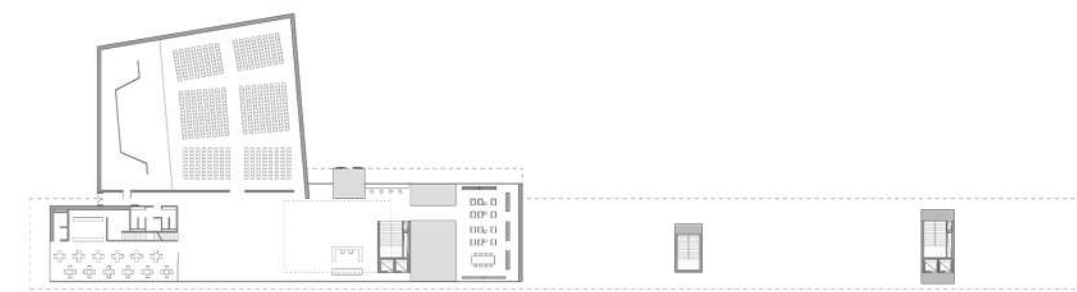


piante PT e P01 soluzione A

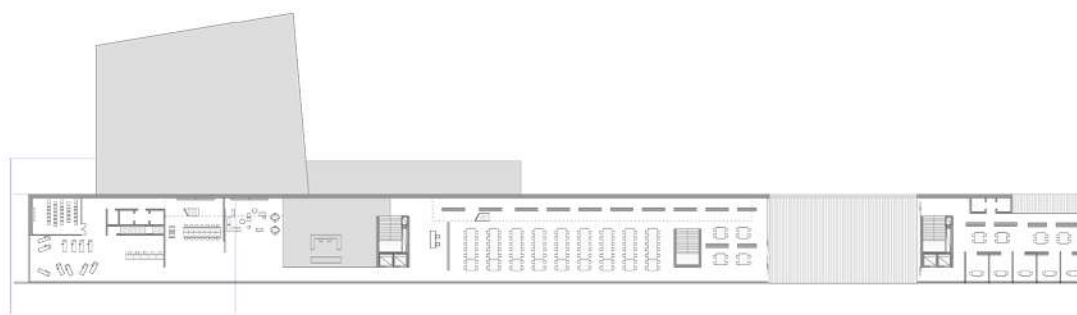


piante PT e P01 soluzione B

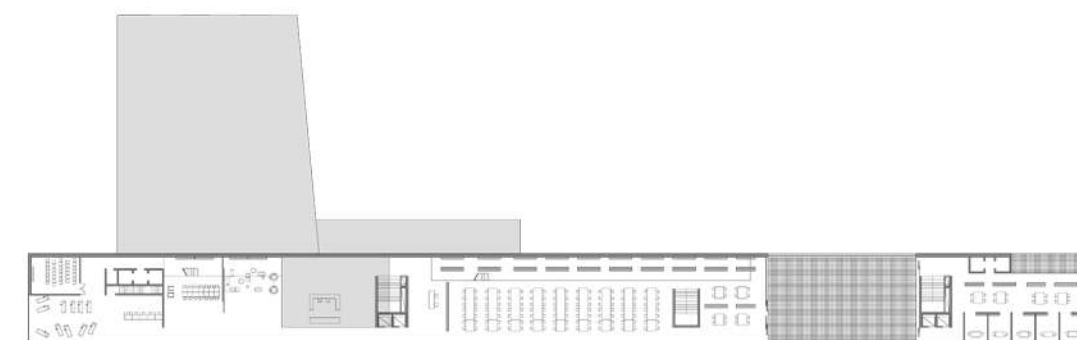

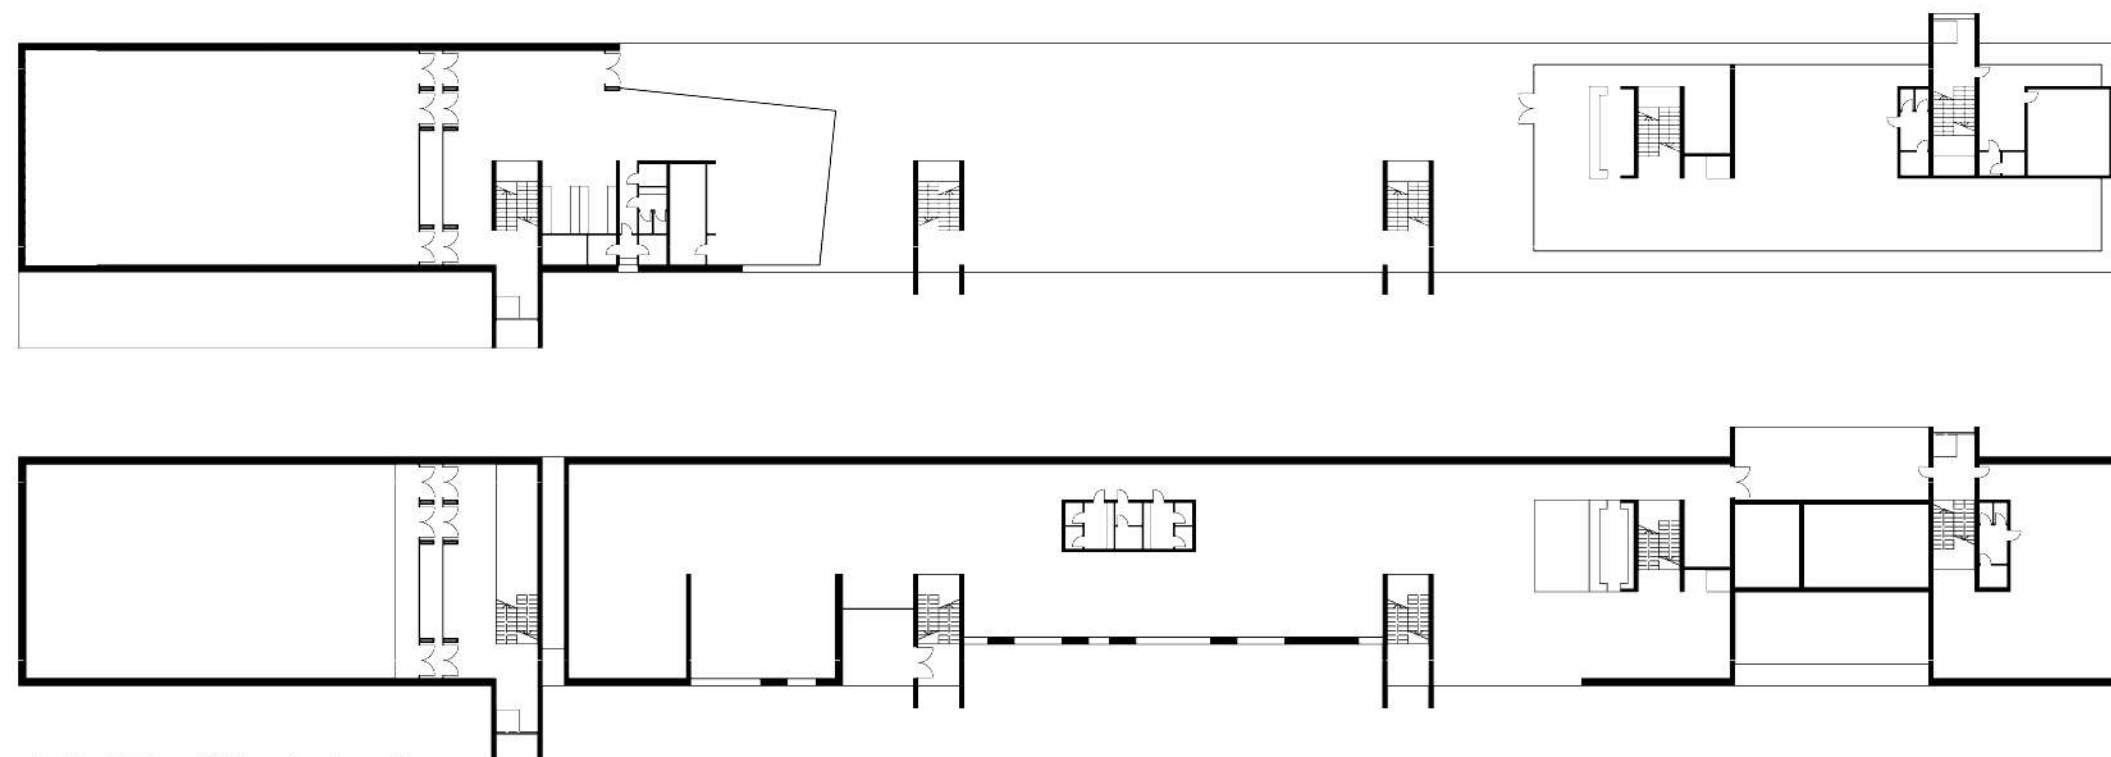

piante P00 e P01 soluzione C

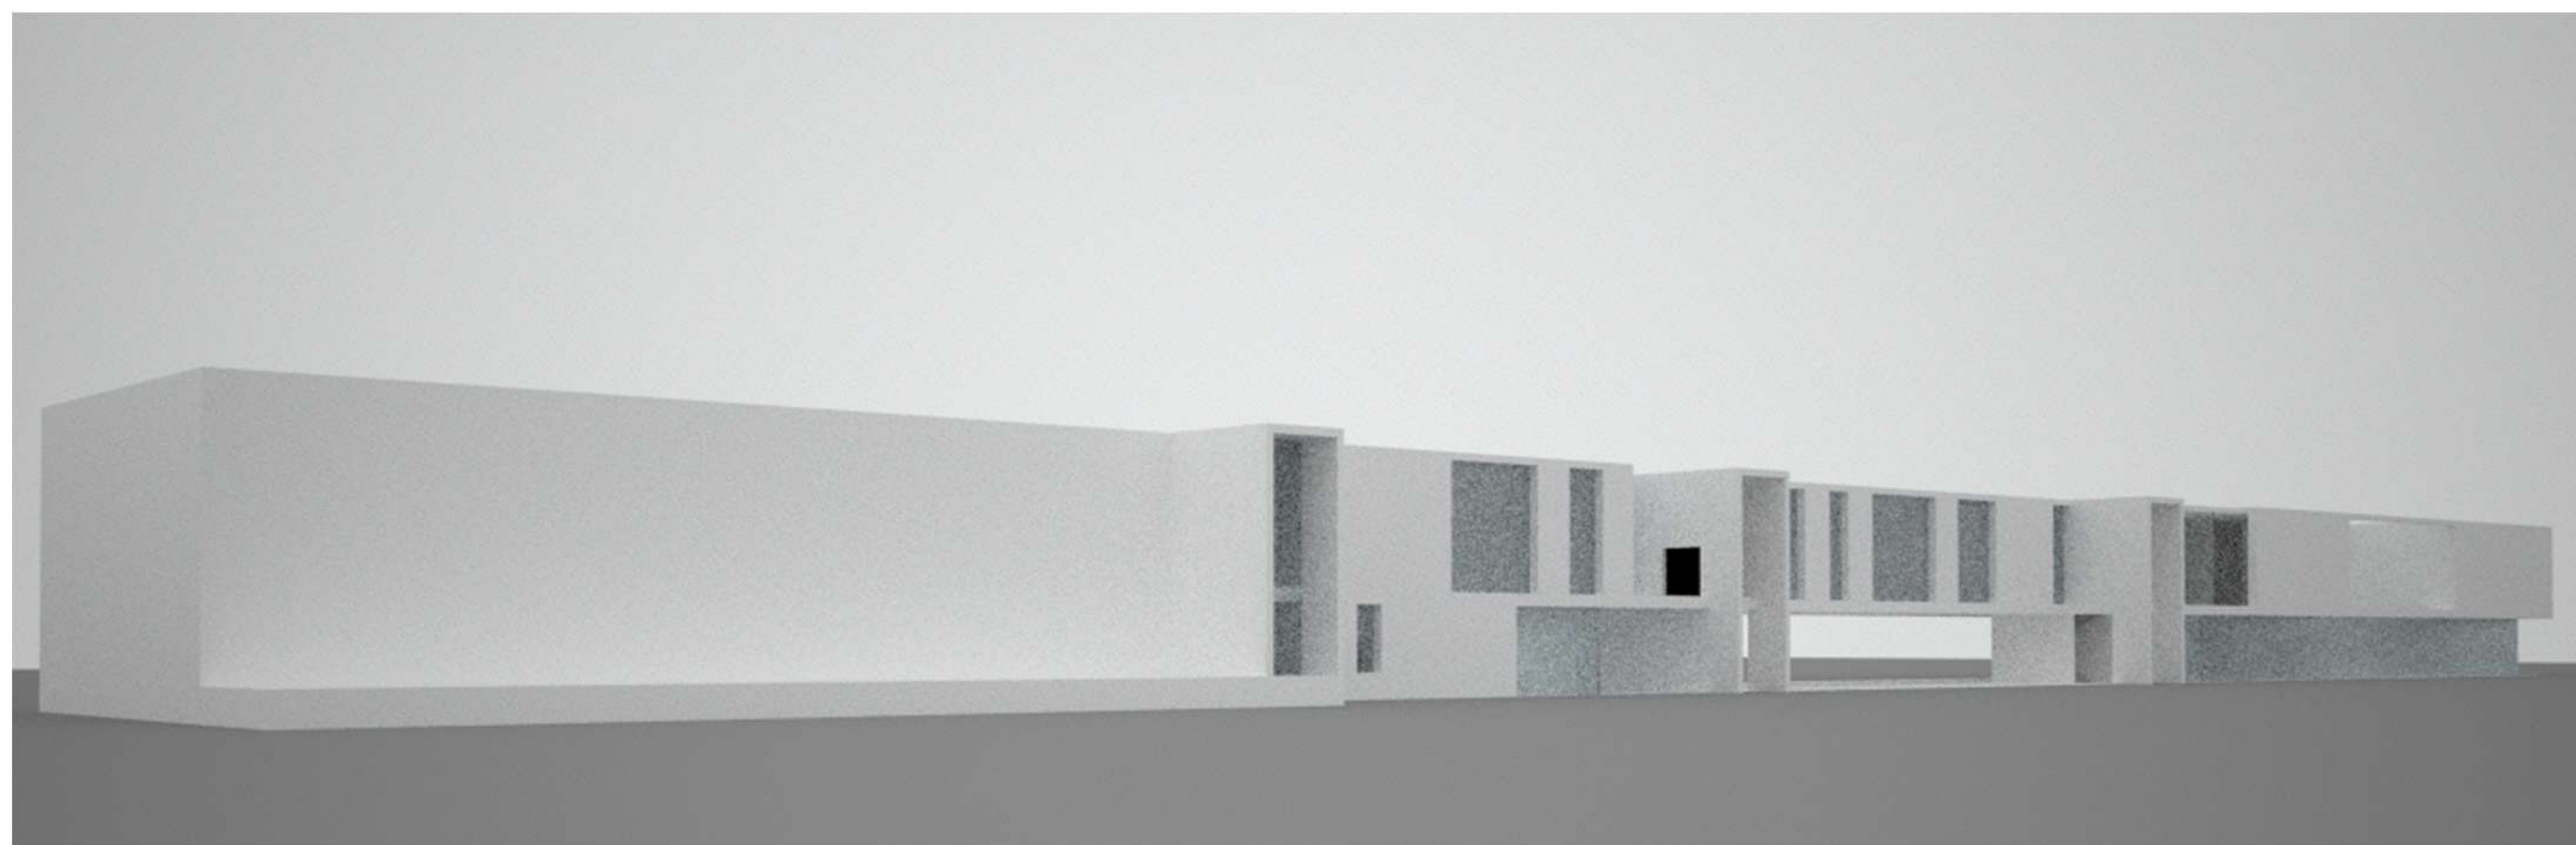



LCA

LCA ARCHITETTI
via ponti 8 - biumo superiore
21100 varese italia
T +39 0332 497513 F +39 0332 239731
luca.compri@gmail.com

COMUNE DI SENAGO (MI)

CONCORSO DI IDEE
arch. roberto mascazzini [capogruppo]
arch. claudio castiglioni
arch. luca compri
arch. diego polese

RIQUALIFICAZIONE
PIAZZA ALDO MORO
fase di concept

ELABORATI
renders

SCALA
-

DATA
AGO 2008

13



LCA

LCA ARCHITETTI
via ponti 8 - biumo superiore
21100 varese italia
T +39 0332 497513 F +39 0332 239731
luca.compri@gmail.com

COMUNE DI SENAGO (MI)

CONCORSO DI IDEE
arch. roberto mascazzini [capogruppo]
arch. claudio castiglioni
arch. luca compri
arch. diego polese

RIQUALIFICAZIONE
PIAZZA ALDO MORO
fase di concept

ELABORATI
renders

SCALA
-

DATA
AGO 2008

14



LCA

LCA ARCHITETTI
via ponti 8 - biumo superiore
21100 varese italia
T +39 0332 497513 F +39 0332 239731
luca.compri@gmail.com

COMUNE DI SENAGO (MI)

CONCORSO DI IDEE
arch. roberto mascazzini [capogruppo]
arch. claudio castiglioni
arch. luca compri
arch. diego polese

RIQUALIFICAZIONE
PIAZZA ALDO MORO
fase di concept

ELABORATI
renders

SCALA
-

DATA
AGO 2008

15



LCA

LCA ARCHITETTI
via ponti 8 - biumo superiore
21100 varese italia
T +39 0332 497513 F +39 0332 239731
luca.compri@gmail.com

COMUNE DI SENAGO (MI)

CONCORSO DI IDEE
arch. roberto mascazzini [capogruppo]
arch. claudio castiglioni
arch. luca compri
arch. diego polese




RIQUALIFICAZIONE
PIAZZA ALDO MORO
fase di concept

ELABORATI
renders

SCALA
-

DATA
AGO 2008

16

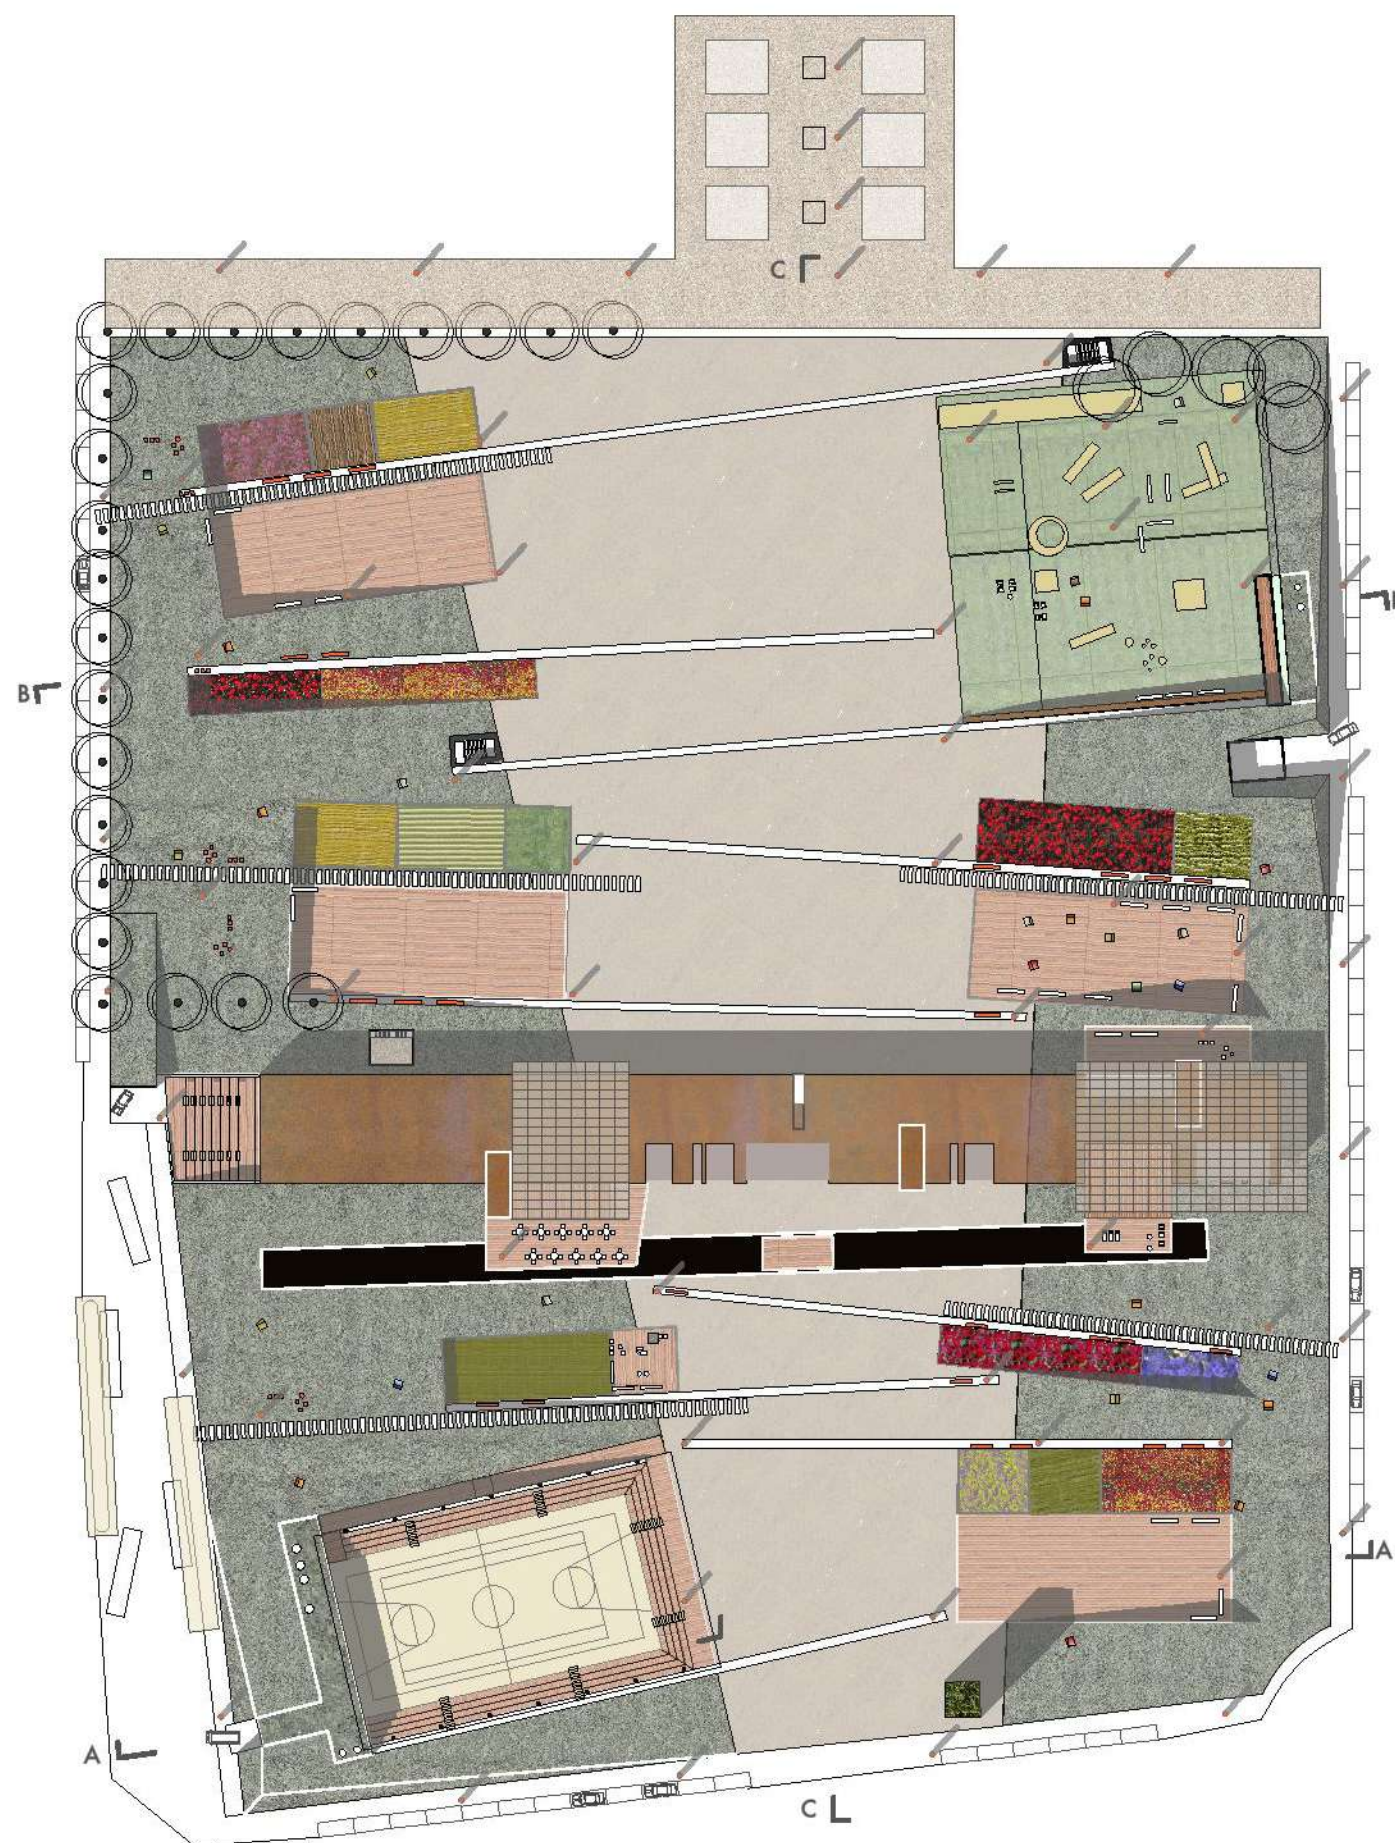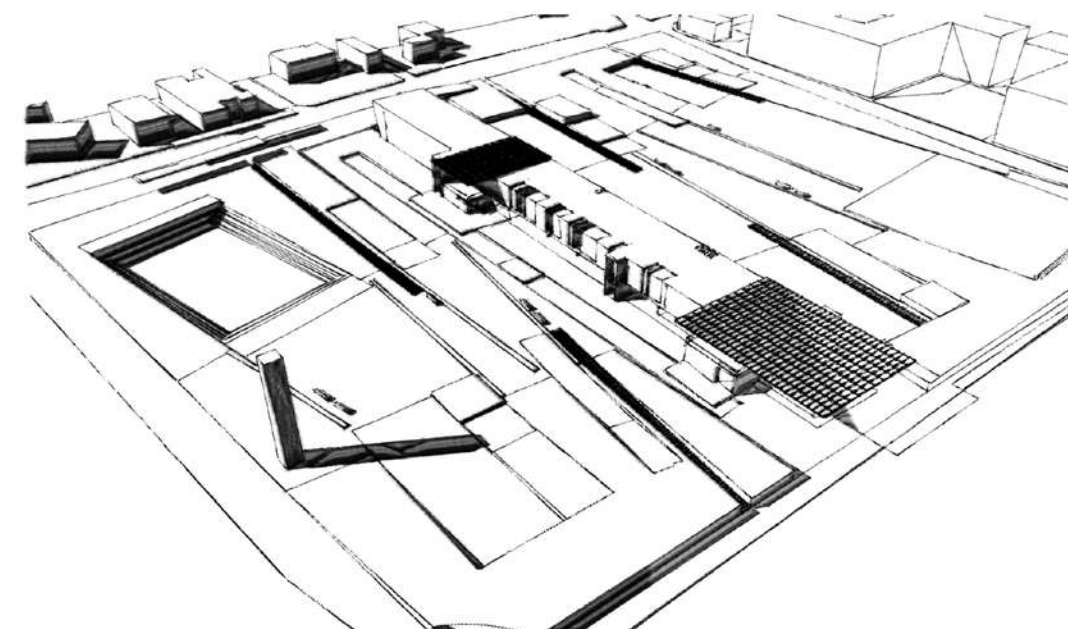
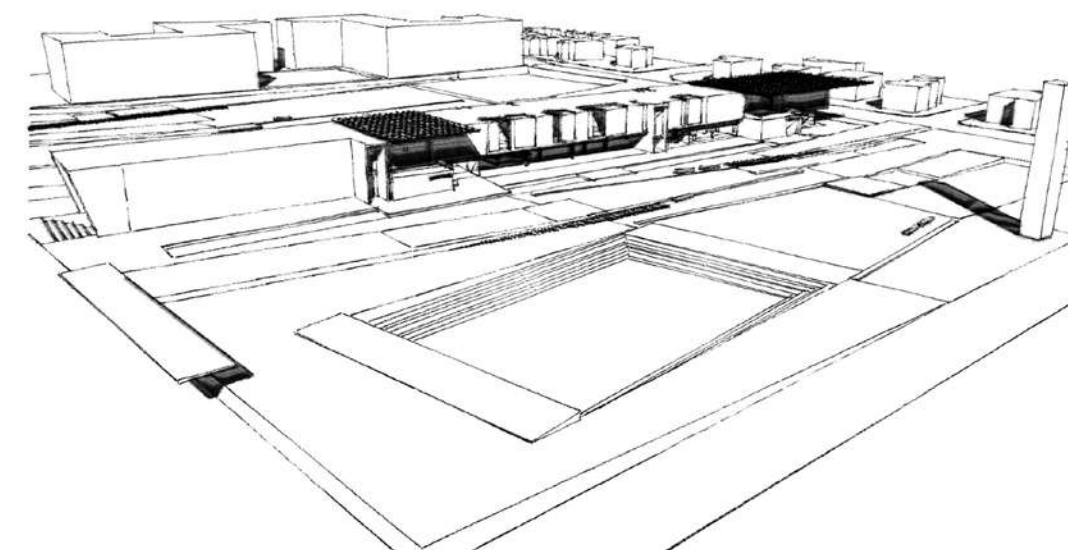






legenda


1. accesso al parco di villa Stoll
2. piazza commerciale esistente
3. pianificazione conservata
4. piantumazione ad alto fusto in progetto (pioppi cipressini)
5. piantumazione ad alto fusto in progetto a foglio caduco autotoni: quercia, frassino, acero, carpino; limitata quantità di sempreverdi decorativi: leccio, magnolia grandiflora, olivandrea, ...
6. portiere in essenza: arbutus/floridi/culture autoctone
7. tempo carrai coperto
8. uscita pedonale parcheggio
9. stazione autobus
10. posto auto a raso (posti 67+12)
11. accesso carrai/storico merci
12. torre "verde": emergenza e segnale di accesso alla piazza
13. portiere in legno: mercato/attività ricreative
14. portiere in legno: bar/ristorante
15. portiere in legno: emarcoteca
16. portiere in legno: studio
17. platea open air
18. cavetto centrale termica
19. auditorium/bar/ristorante
20. biblioteca
21. campo polifunzionale ribassato: sporti/manifestazioni
22. spalti in legno (800 posti)
23. eventuale copertura campo polifunzionale
24. padiglione polifunzionale seminterrato: associazioni/cucina/deposito/spogliatoi/wc
25. padiglione polifunzionale seminterrato: wc/deposito/.....
26. area ricreativa attrezzata
27. gioco bocce
28. bindari in pietra + griglia di ventilazione parcheggio
29. posti perduti in pietra
30. vasca con giochi d'acqua
31. giardino collinato con piani inclinati e modellazione altimetrica
32.
33.
40. pietra
41. prato
42. conglomerato cementizio con graniglia di quarzo - ed ossidi colorati (lavacel)
43. prato + tartan antihack

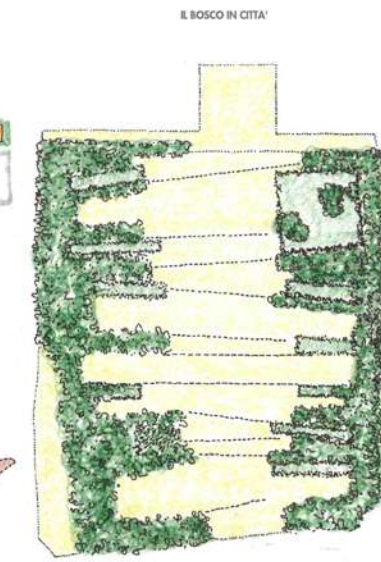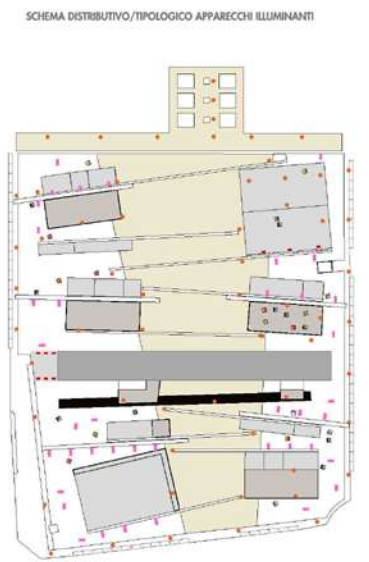


postazioni ambulanti (dino a 140) eventuali ulteriori postazioni (dino a 35)

lampade a polo a ledari modulari led incasso pavimento a integrazione led incasso parete




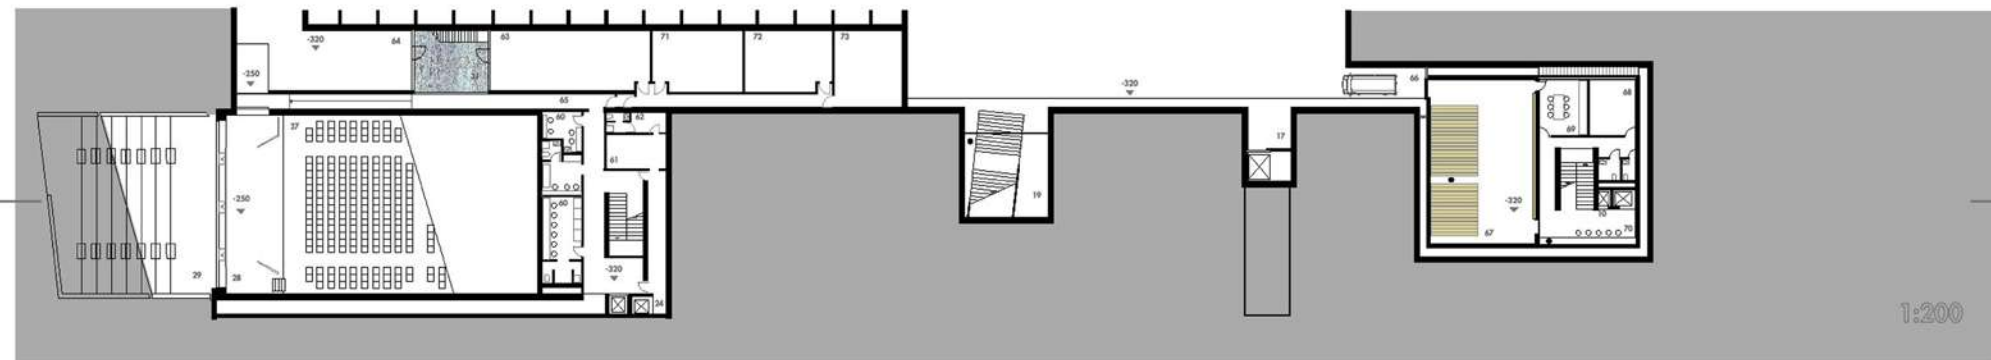



PIANTA PIANO INTERRATO

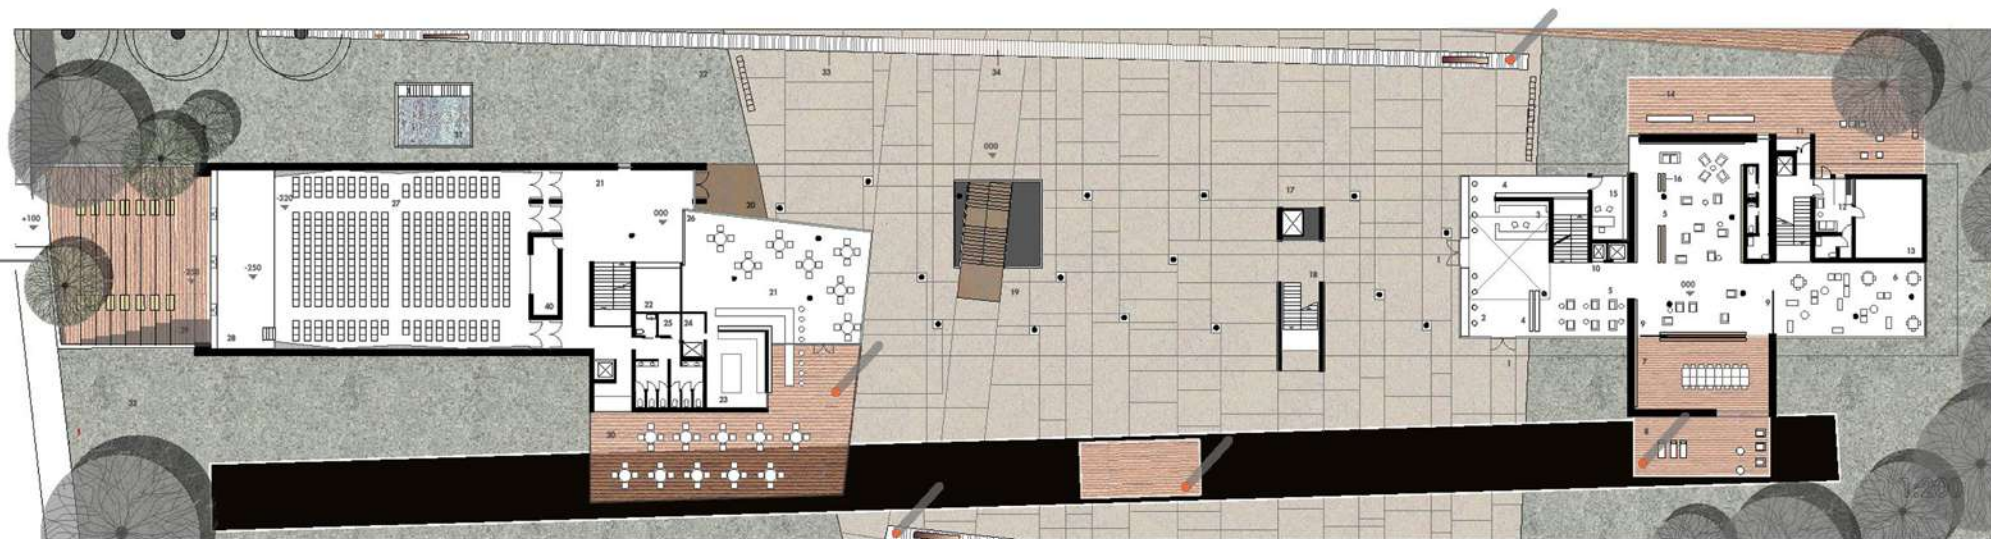

PIANTA PIANO TERRA

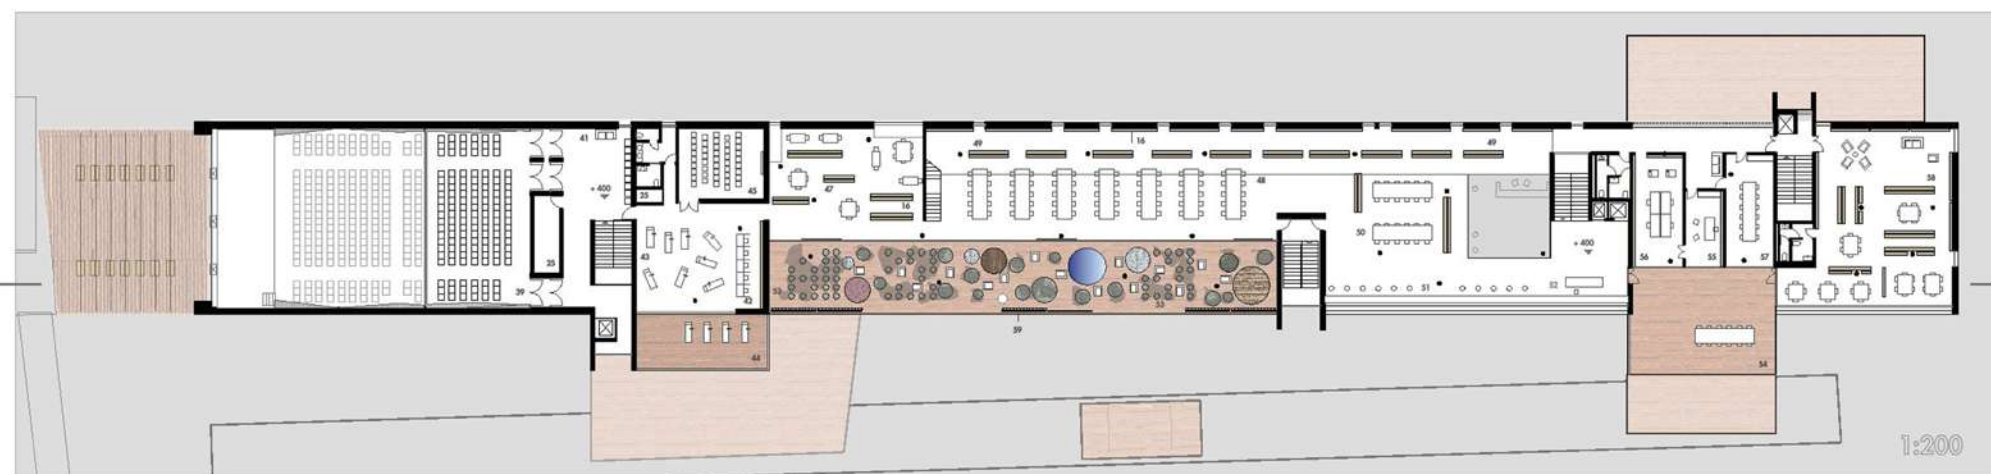

PIANTA PIANO PRIMO

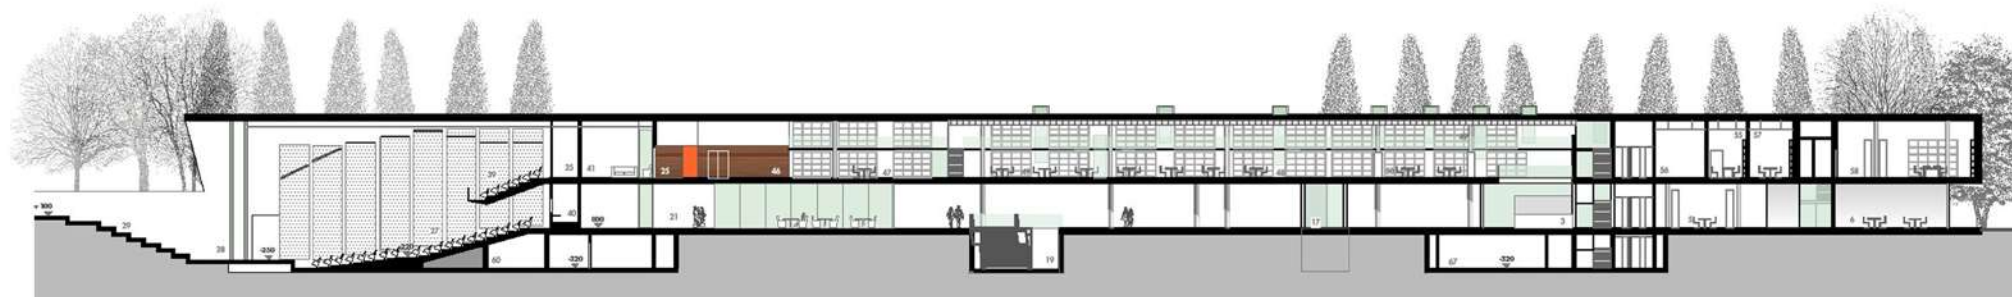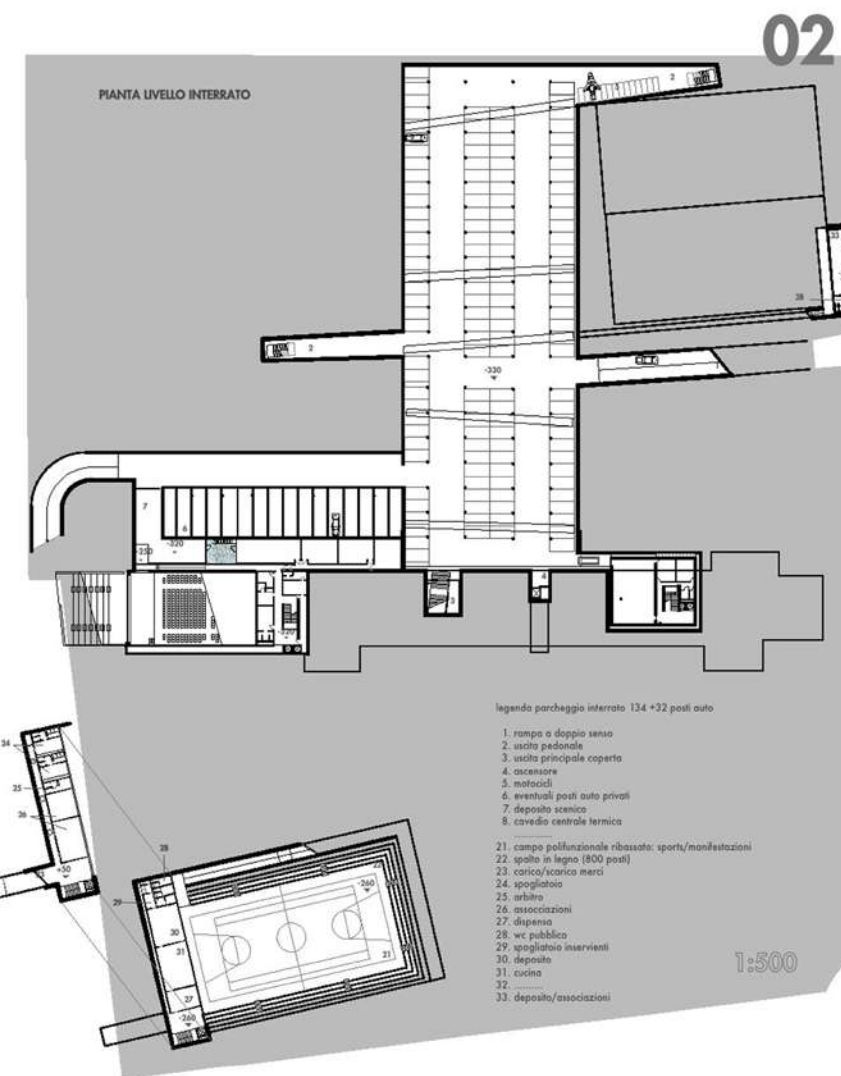

legenda parcheggio interrato 134 +32 posti auto

1. rampa a doppio senso
2. uscita pedonale
3. uscita principale coperta
4. ascensore
5. motorio
6. eventuali posti auto privati
7. deposito scianca
8. cavedio centrale termica
21. campo polifunzionale ribassato: sport/manifestazioni
22. spatio in legno (800 posti)
23. carico/scarico merci
24. spogliatoio
25. arborio
26. associazioni
27. dispensa
28. wc pubblico
29. spogliatoio inservienti
30. deposito
31. cucina
32. ...
33. deposito/associazioni

legenda

1. ingresso biblioteca
2. internet point
3. informazioni/prestiti
4. guardiola
5. ematoteca/esposizioni
6. ludoteca: bambini
7. ludoteca: ragazzi
8. portiere pertinenziale mediateca
9. parete mobile/scorrevole
10. montacarichi libri
11. ingresso studios con key-card
12. reception/uthesa
13. sala prove
14. portiere pertinenziale studios
15. ufficio relazioni col pubblico
16. scaffale
17. successore parcheggio
18. scala emergenza biblioteca
19. uscita principale parcheggio
20. ingresso auditorium
21. foyer/esposizioni/bar/ritorno
22. guardiola
23. cucina
24. montacarichi
25. ripostiglio
26. criatura
27. platea (370 posti)
28. palco bilante
29. platea open-air
30. portiere bar/ritorno
31. cavedio centrale termica
32. prato
33. pietra
34. griglia di ventilazione
35. conglomerato cementizio con graniglia di quarzo ed ossidi colorati
36. legno
37. vasca con giochi d'acqua
38. ...
39. galleria (134 posti)
40. regia
41. foyer galleria
42. mediateca - fonoteca: spazio studio individuale
43. mediateca - fonoteca: spazio relax
44. ...
45. mediateca - fonoteca: terrazza attrezzata
46. mediateca - fonoteca: sala collettiva
47. studio individuale e piccoli gruppi
48. sala lettura
49. consultazione a scaffale aperto
50. studio collettivo/riunioni
51. consultazione catalogo/ricerca
52. informazioni/prestiti
53. lettura open-air
54. studio collettivo open-air
55. ufficio direttore
56. amministrazione
57. riunioni
58. studio accesso controllato con key-card
59. griglia bilingua scorrevole
60. camerini
61. dispense bar/terrazza calda
62. spogliatoio
63. centrale termica con eventuale pompa di calore geotermica
64. deposito pulce scianca
65. collegamento palco scenico/camerini
66. carico/scarico libri
67. eventuale deposito meccanizzato
68. rilegatoria/ufficio
69. lettura/relax dipendenti
70. consultazione volumi di pregio
71. centrale elettrica
72. locale quadri impianto fotovoltaico
73. recupero e stoccaggio acque meteoriche



SCALA
—


DATA
AGO 2008



SEZIONE C C




SEZIONE A A

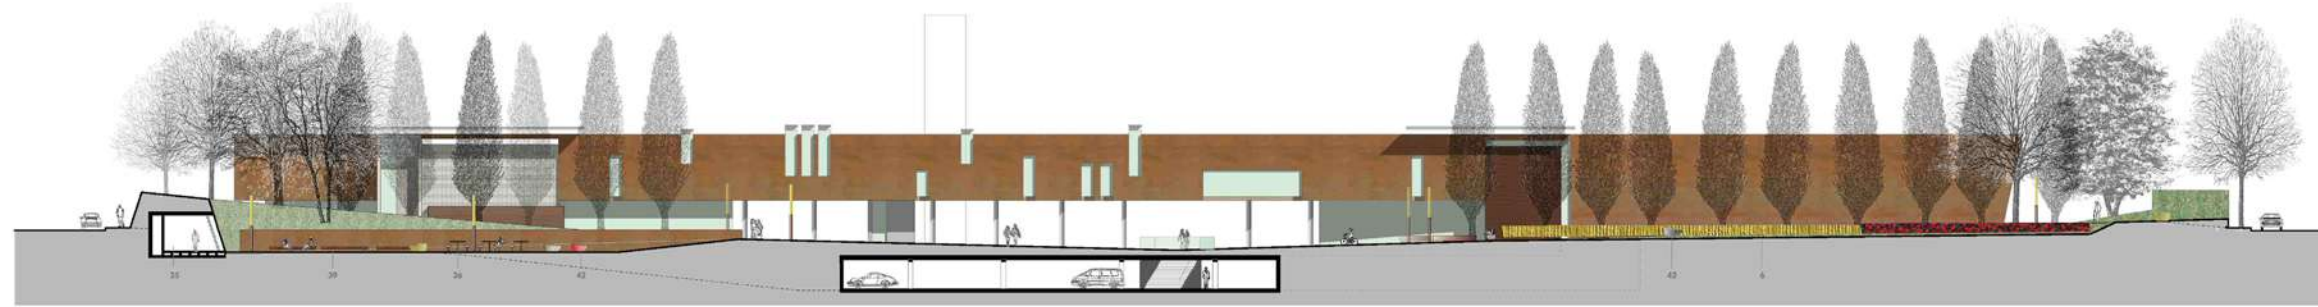

SEZIONE B B

legenda

1. ingresso biblioteca 2. internet point 3. informazioni/prestiti 4. guardaroba 5. emeroteca/esposizioni 6. ludoteca: bambini 7. ludoteca: ragazzi 8. portiere pertinenze mediateca 9. parete mobile/scorrevole 10. montacarichi libri 11. ingresso studios con key-card 12. reception/otusa 13. sala prove 14. portiere pertinenze studios 15. ufficio relazioni col pubblico 16. scaffale 17. ascensore parcheggio 18. scala emergenza biblioteca 19. uscita principale parcheggio 20. ingresso auditorium 21. foyer/esposizioni/bar/terrazza calda 22. guardaroba 23. cucina 24. montacarichi 25. ripostiglio 26. risalita 27. platea (370 posti) 28. palco bilivante 29. platea open-air 30. portiere bar/terrazza calda 31. caveau centrale termica 32. prato 33. pietra 34. griglia di ventilazione 35. conglomerato cementizio con graniglia di quarzo ed ossidi colorati 36. legno 37. vasca con giochi d'acqua 38. 39. galleria (134 posti) 40. regia 41. foyer galleria 42. mediateca-fonoteca: spazio studio individuale 43. mediateca-fonoteca: spazio relax 44. 45. mediateca-fonoteca: terrazza attrezzata 46. mediateca-fonoteca: sala collettiva 47. studio individuale e piccoli gruppi 48. sala lettura 49. consultazione e scaffale aperto 50. studio collettivo/riunioni 51. consultazione catalogo/ricerche 52. informazione/prestiti 53. lettura open-air 54. studio collettivo open-air 55. ufficio direttore 56. amministrazione 57. riunioni 58. studio accessi controllato con key-card 59. grigliato frangivento scorrevole 60. camerini 61. dispensa bar/terrazza calda 62. spogliatoio 63. centrale termica con eventuale pompa di calore geotermica 64. deposito palco scario 65. collegamento poliscenico/camerini 66. carica/scarica libri 67. eventuale deposito meccanizzato 68. rilegatoria/ufficio 69. cucina/relax dipendenti 70. consultazione volumi di pregio 71. centrale elettrica 72. locale quadri impianti fotovoltaici 73. recupero e stoccaggio acque meteoriche

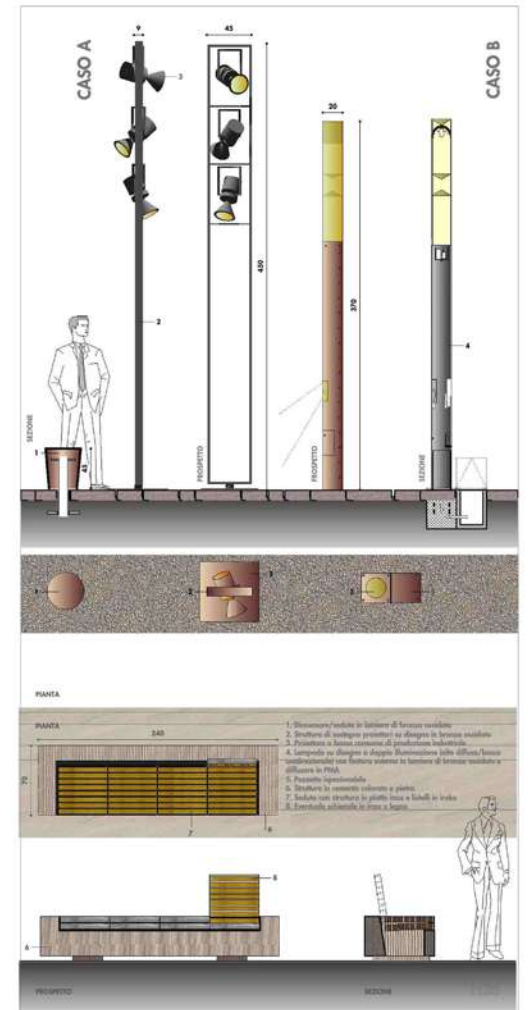

LCA

LCA ARCHITETTI
via ponti 8 - biumo superiore
21100 varese italia
T +39 0332 497513 F +39 0332 239731
luca.compri@gmail.com

COMUNE DI SENAGO (MI)

CONCORSO DI IDEE
arch. roberto mascazzini [capogruppo]
arch. claudio castiglioni
arch. luca compri
arch. diego polese

RIQUALIFICAZIONE
PIAZZA ALDO MORO
consegna definitiva

ELABORATI
tavola 03

SCALA
-

DATA
AGO 2008