


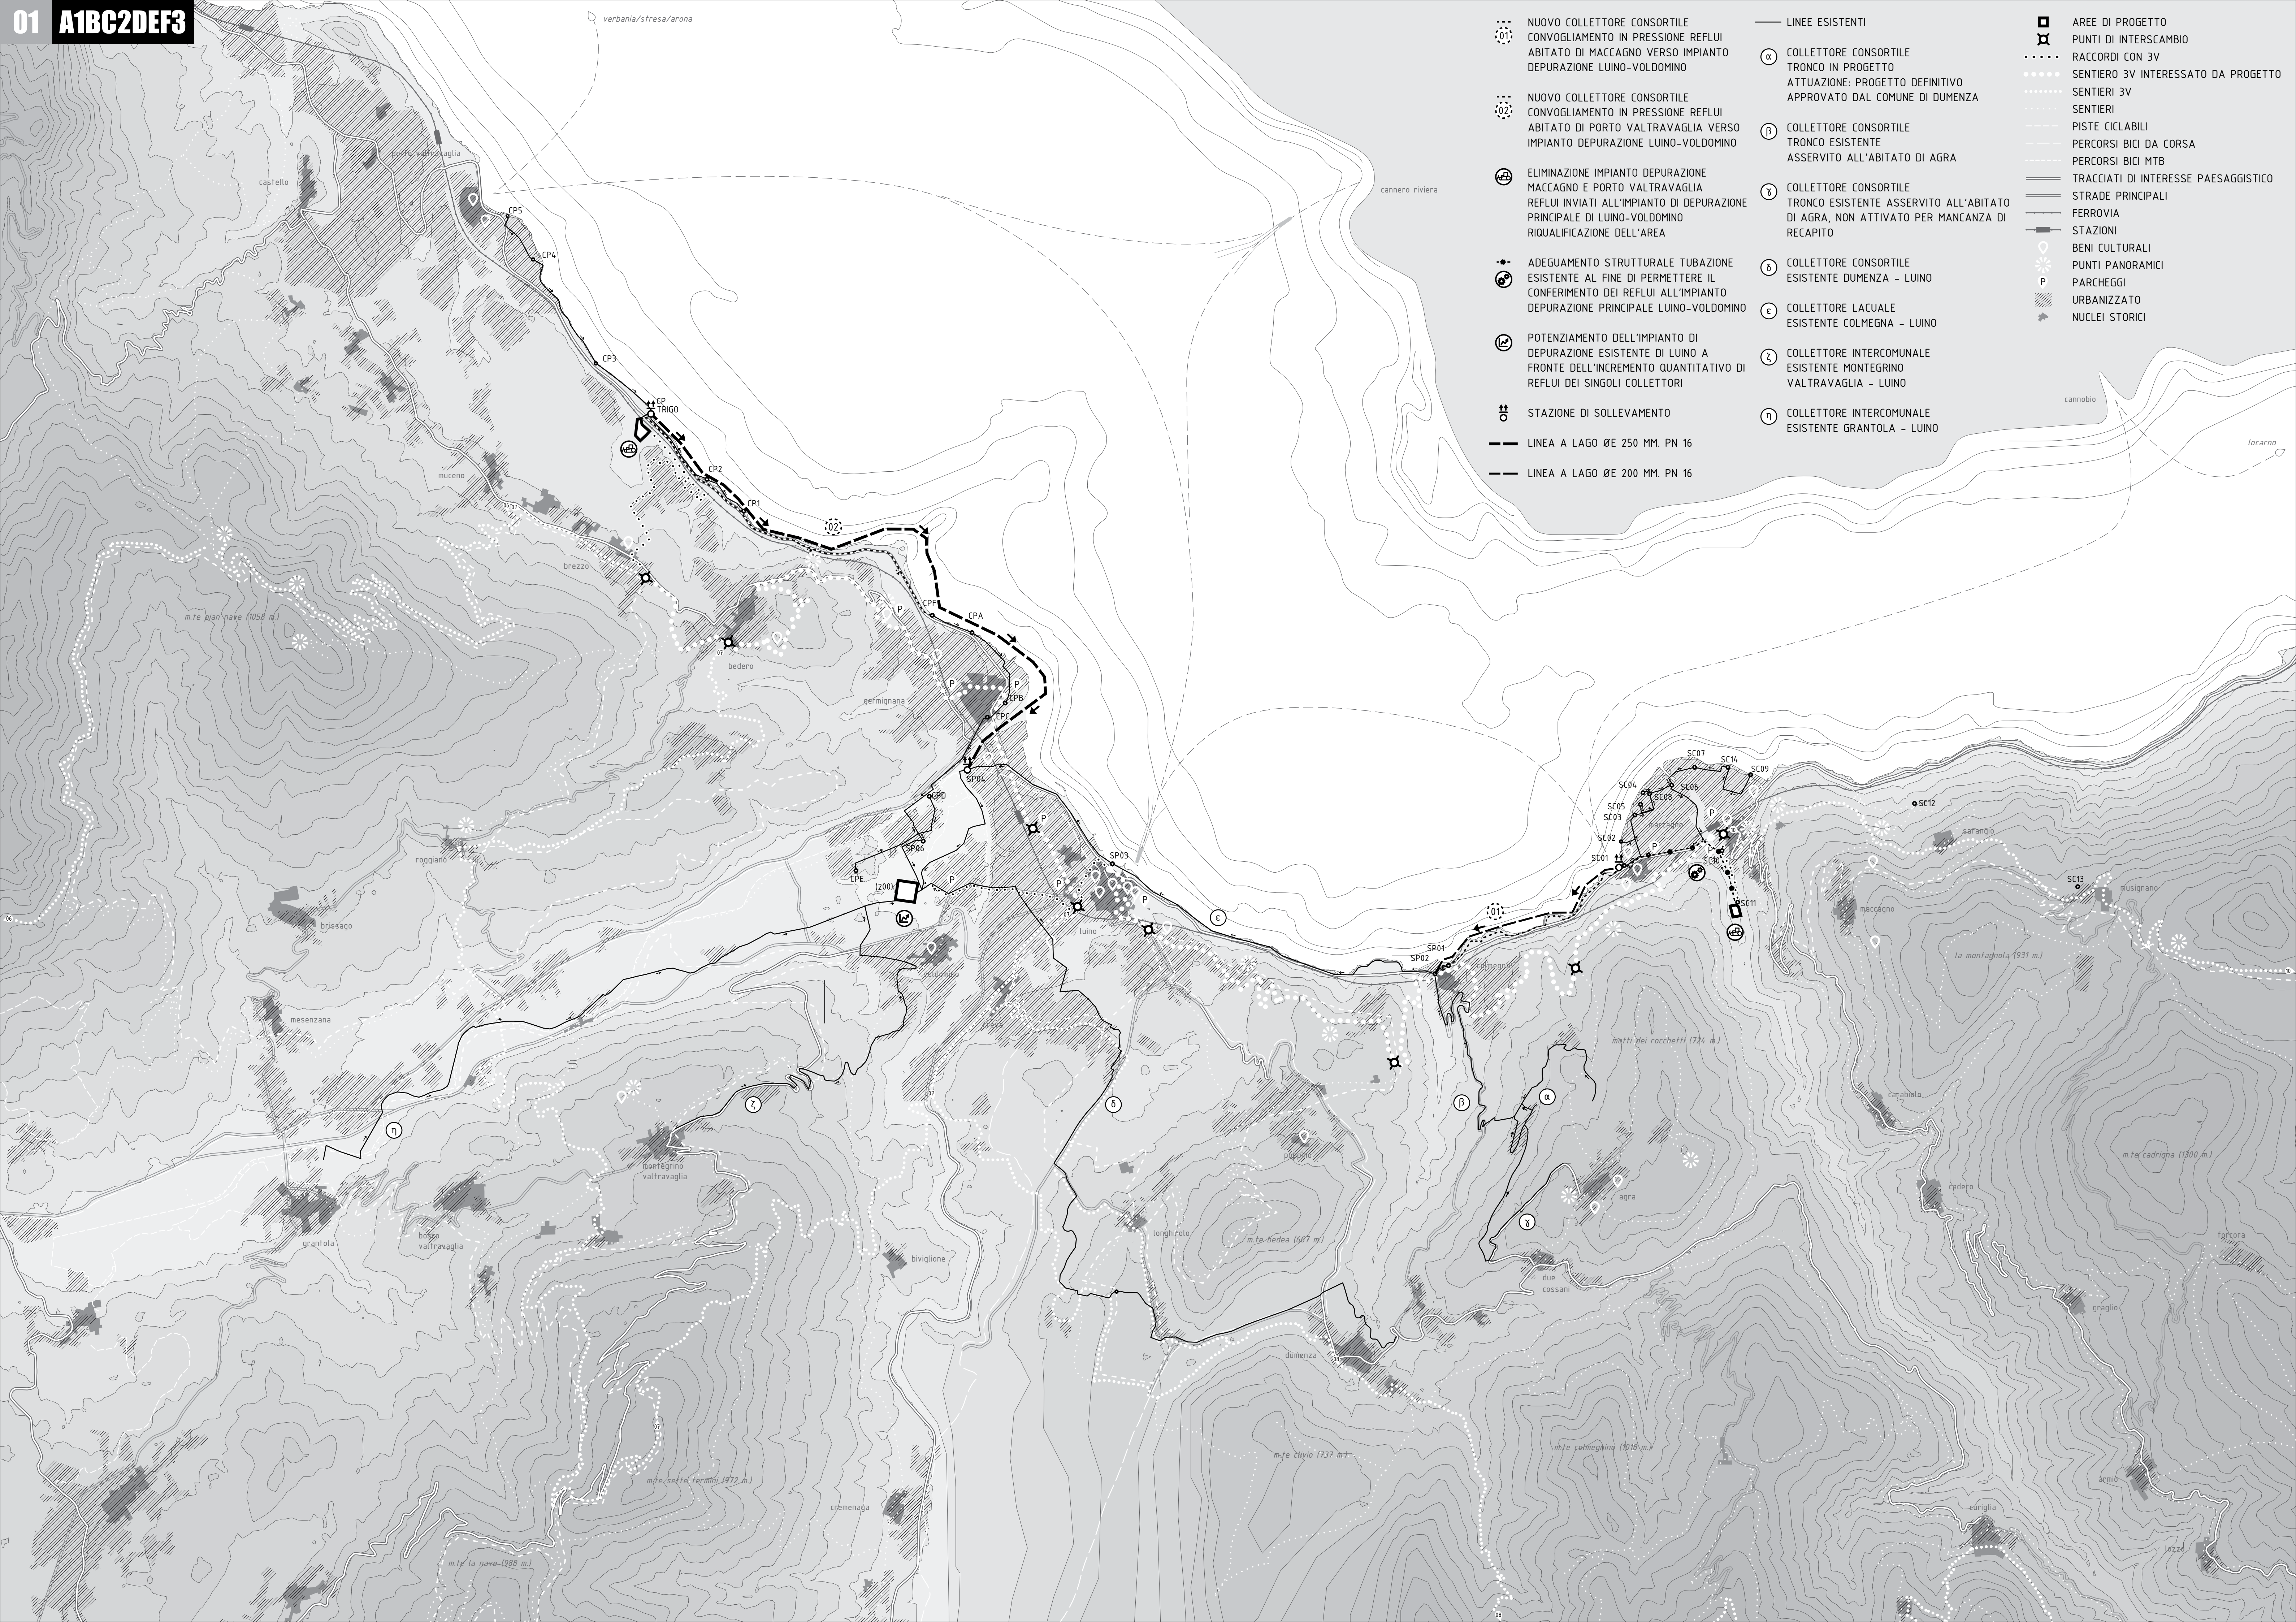

- NUOVO COLLETTORE CONSORTILE
CONVOGLIAMENTO IN PRESSIONE REFLUI
ABITATO DI MACCAGNO VERSO IMPIANTO
DEPURAZIONE LUINO-VOLDOMINO

NUOVO COLLETTORE CONSORTILE
CONVOGLIAMENTO IN PRESSIONE REFLUI
ABITATO DI PORTO VALTRAVAGLIA VERSO
IMPIANTO DEPURAZIONE LUINO-VOLDOMINO

ELIMINAZIONE IMPIANTO DEPURAZIONE
MACCAGNO E PORTO VALTRAVAGLIA
REFLUI INVIATI ALL'IMPIANTO DI DEPURAZIONE
PRINCIPALE DI LUINO-VOLDOMINO
RIQUALIFICAZIONE DELL'AREA

ADEGUAMENTO STRUTTURALE TUBAZIONE
ESISTENTE AL FINE DI PERMETTERE IL
CONFERIMENTO DEI REFLUI ALL'IMPIANTO
DEPURAZIONE PRINCIPALE LUINO-VOLDOMINO

POTENZIAMENTO DELL'IMPIANTO DI
DEPURAZIONE ESISTENTE DI LUINO A
FRONTE DELL'INCREMENTO QUANTITATIVO DI
REFLUI DEI SINGOLI COLLETTORI

STAZIONE DI SOLLEVAMENTO

LINEA A LAGO ØE 250 MM. PN 16

LINEA A LAGO ØE 200 MM. PN 16
- LINEE ESISTENTI
- COLLETTORE CONSORTILE
TRONCO IN PROGETTO
ATTUAZIONE: PROGETTO DEFINITIVO
APPROVATO DAL COMUNE DI DUMENZA
- COLLETTORE CONSORTILE
TRONCO ESISTENTE
ASSERVITO ALL'ABITATO DI AGRA
- COLLETTORE CONSORTILE
TRONCO ESISTENTE ASSERVITO ALL'ABITATO
DI AGRA, NON ATTIVATO PER MANCANZA DI
RECAPITO
- COLLETTORE CONSORTILE
ESISTENTE DUMENZA - LUINO
- COLLETTORE LACUALE
ESISTENTE COLMEGNA - LUINO
- COLLETTORE INTERCOMUNALE
ESISTENTE MONTEGRINO
VALTRAVAGLIA - LUINO
- COLLETTORE INTERCOMUNALE
ESISTENTE GRANTOLA - LUINO

AREE DI PROGETTO

PUNTI DI INTERSCAMBIO

RACCORDI CON 3V

SENTIERO 3V INTERESSATO DA PROGETTO

SENTIERI 3V

SENTIERI

PISTE CICLABILI

PERCORSI BICI DA CORSA

PERCORSI BICI MTB

TRACCIATI DI INTERESSE PAESAGGISTICO

STRADE PRINCIPALI

FERROVIA

STAZIONI








BENI CULTURALI

PUNTI PANORAMICI

PARCHeggi

URBANIZZATO

NUCLEI STORICI

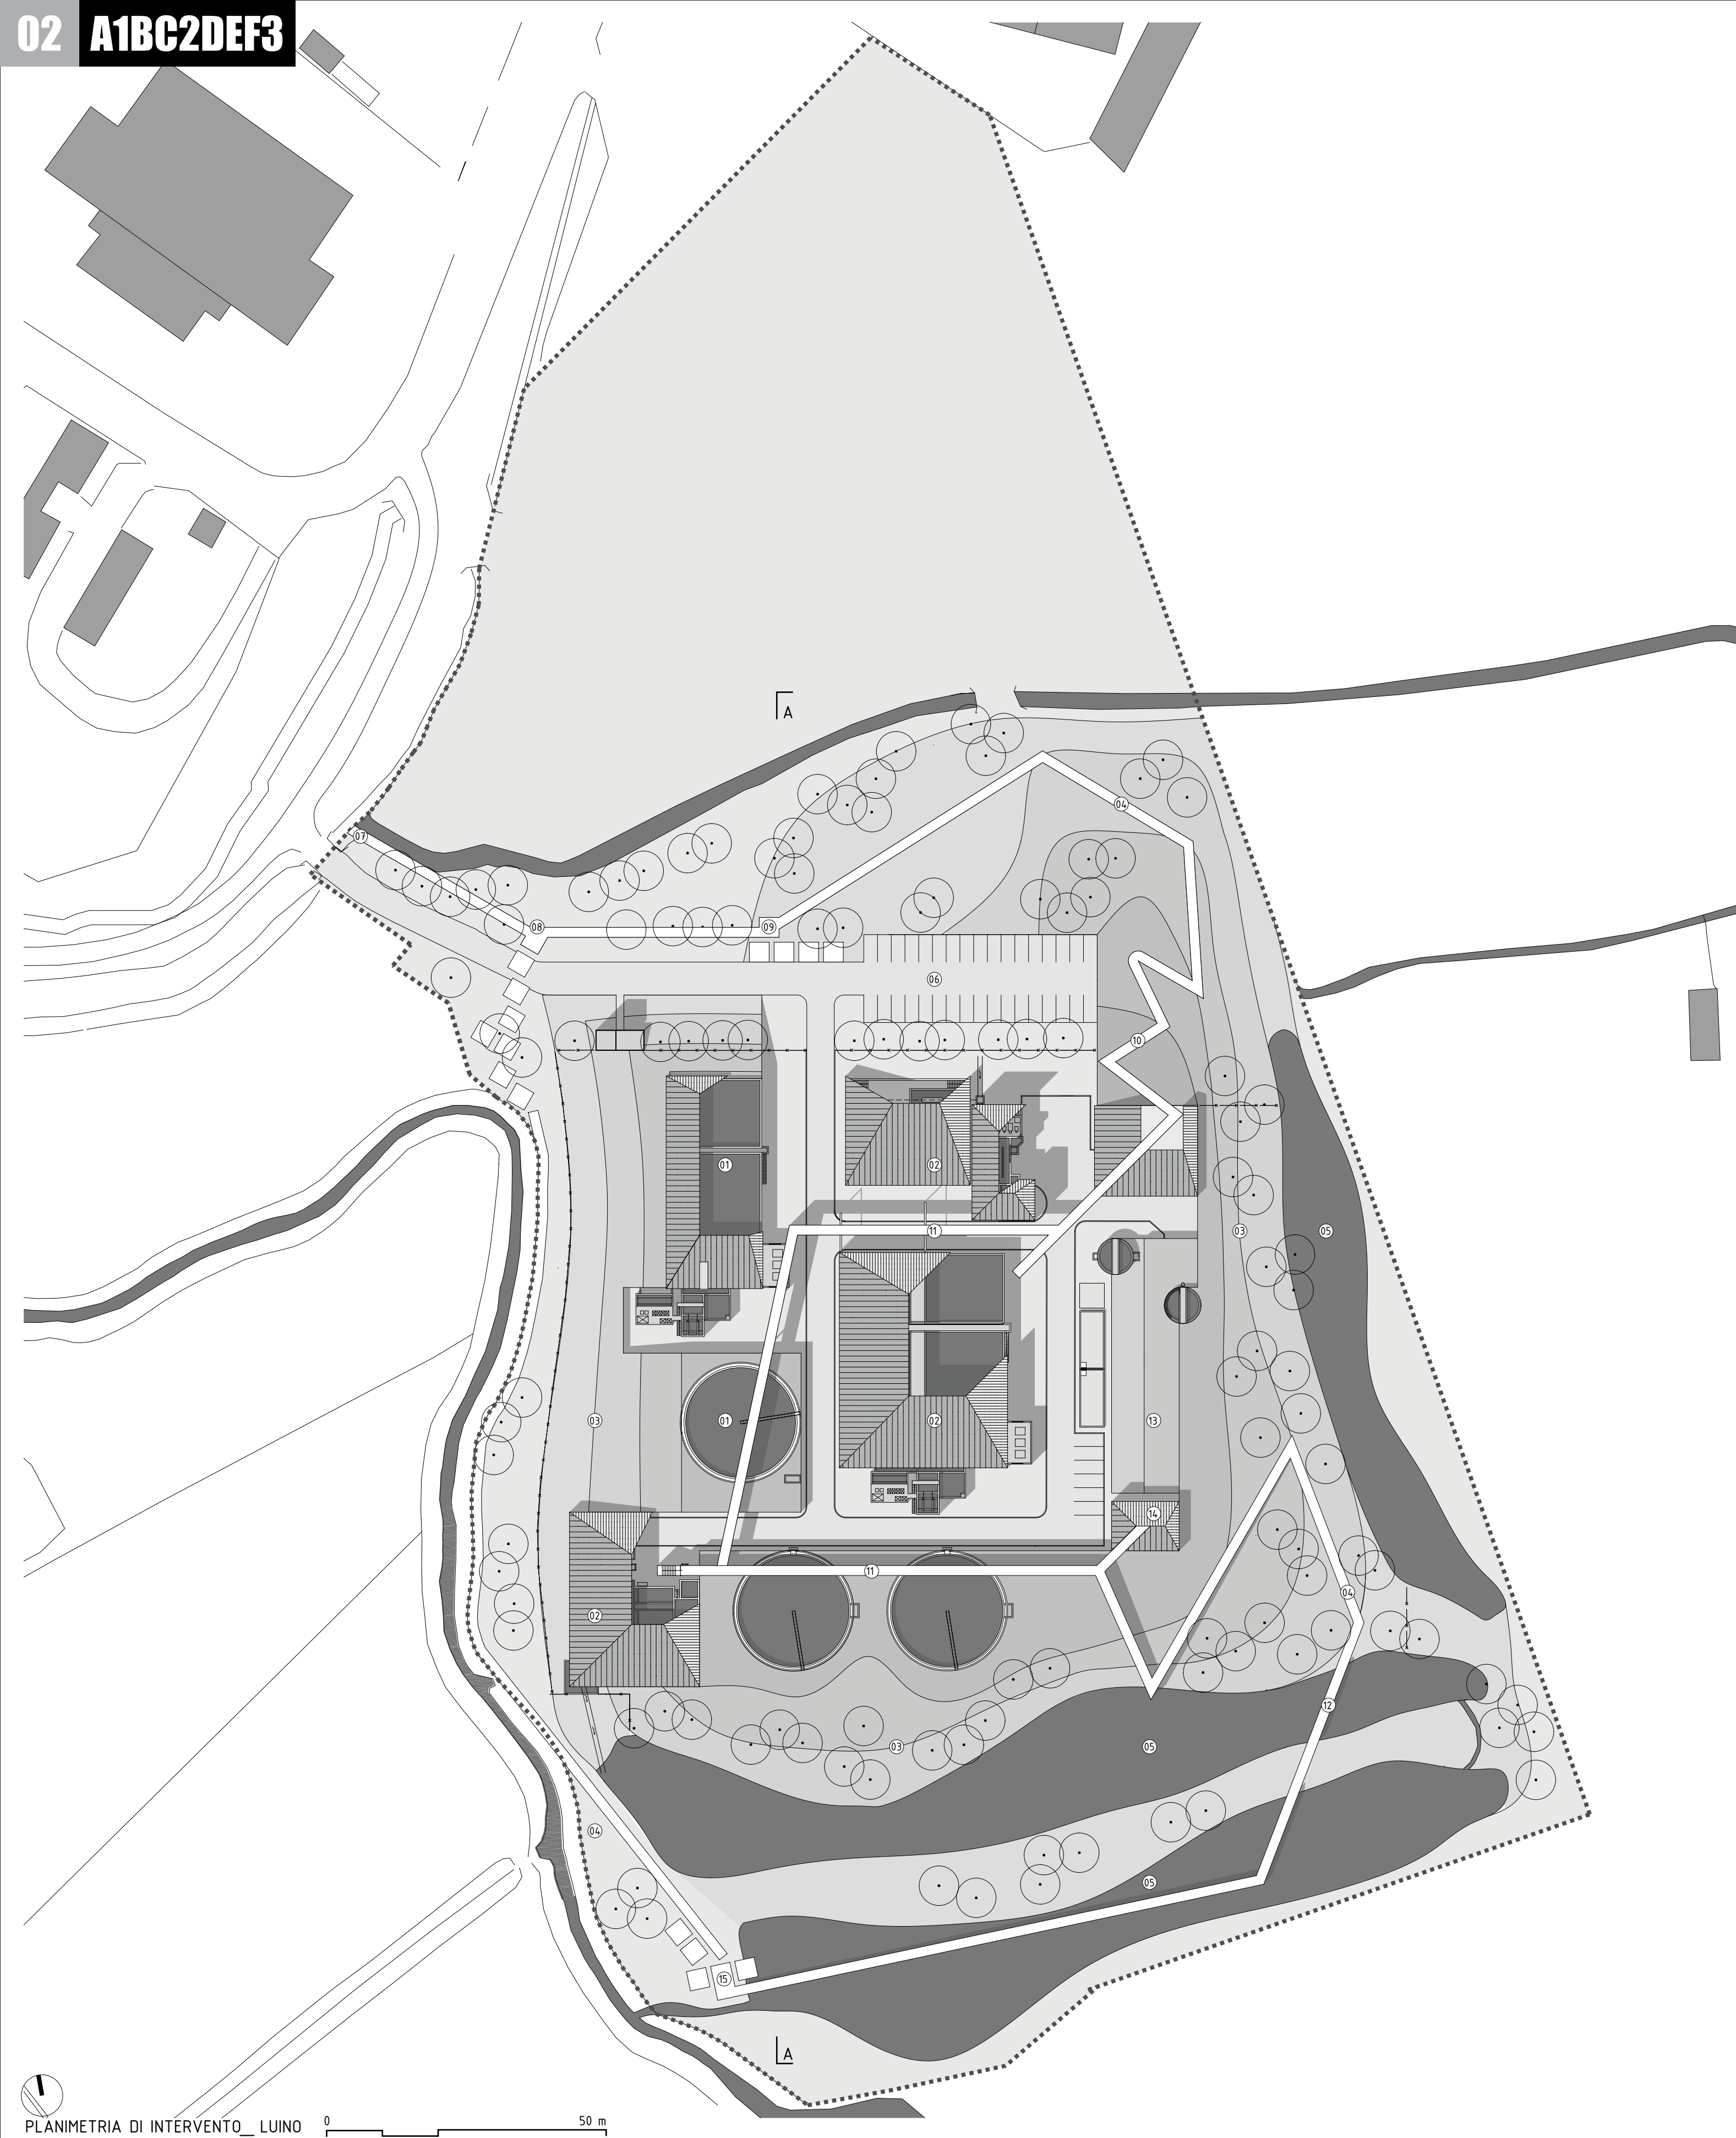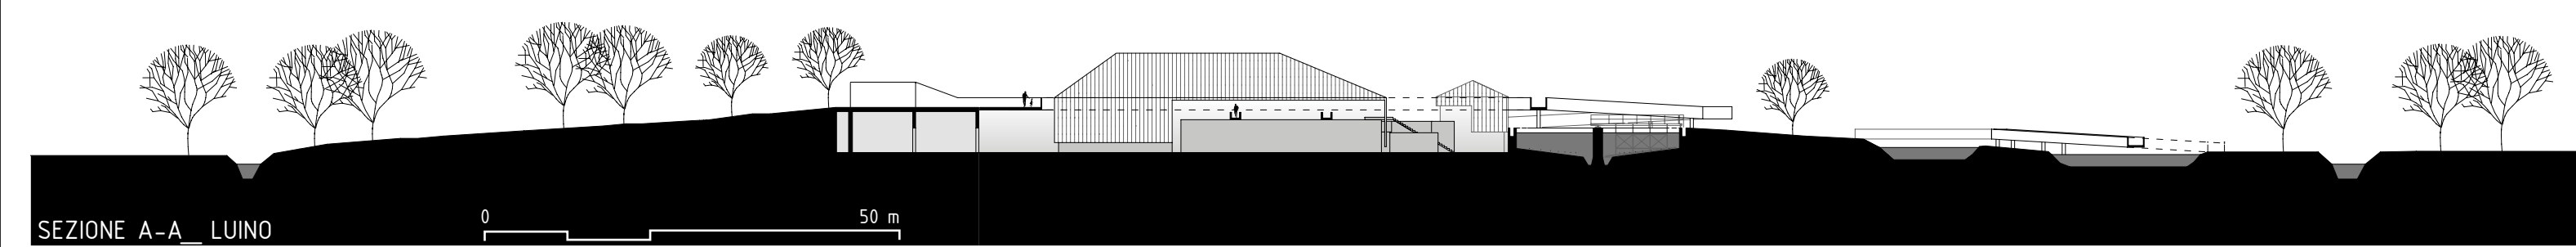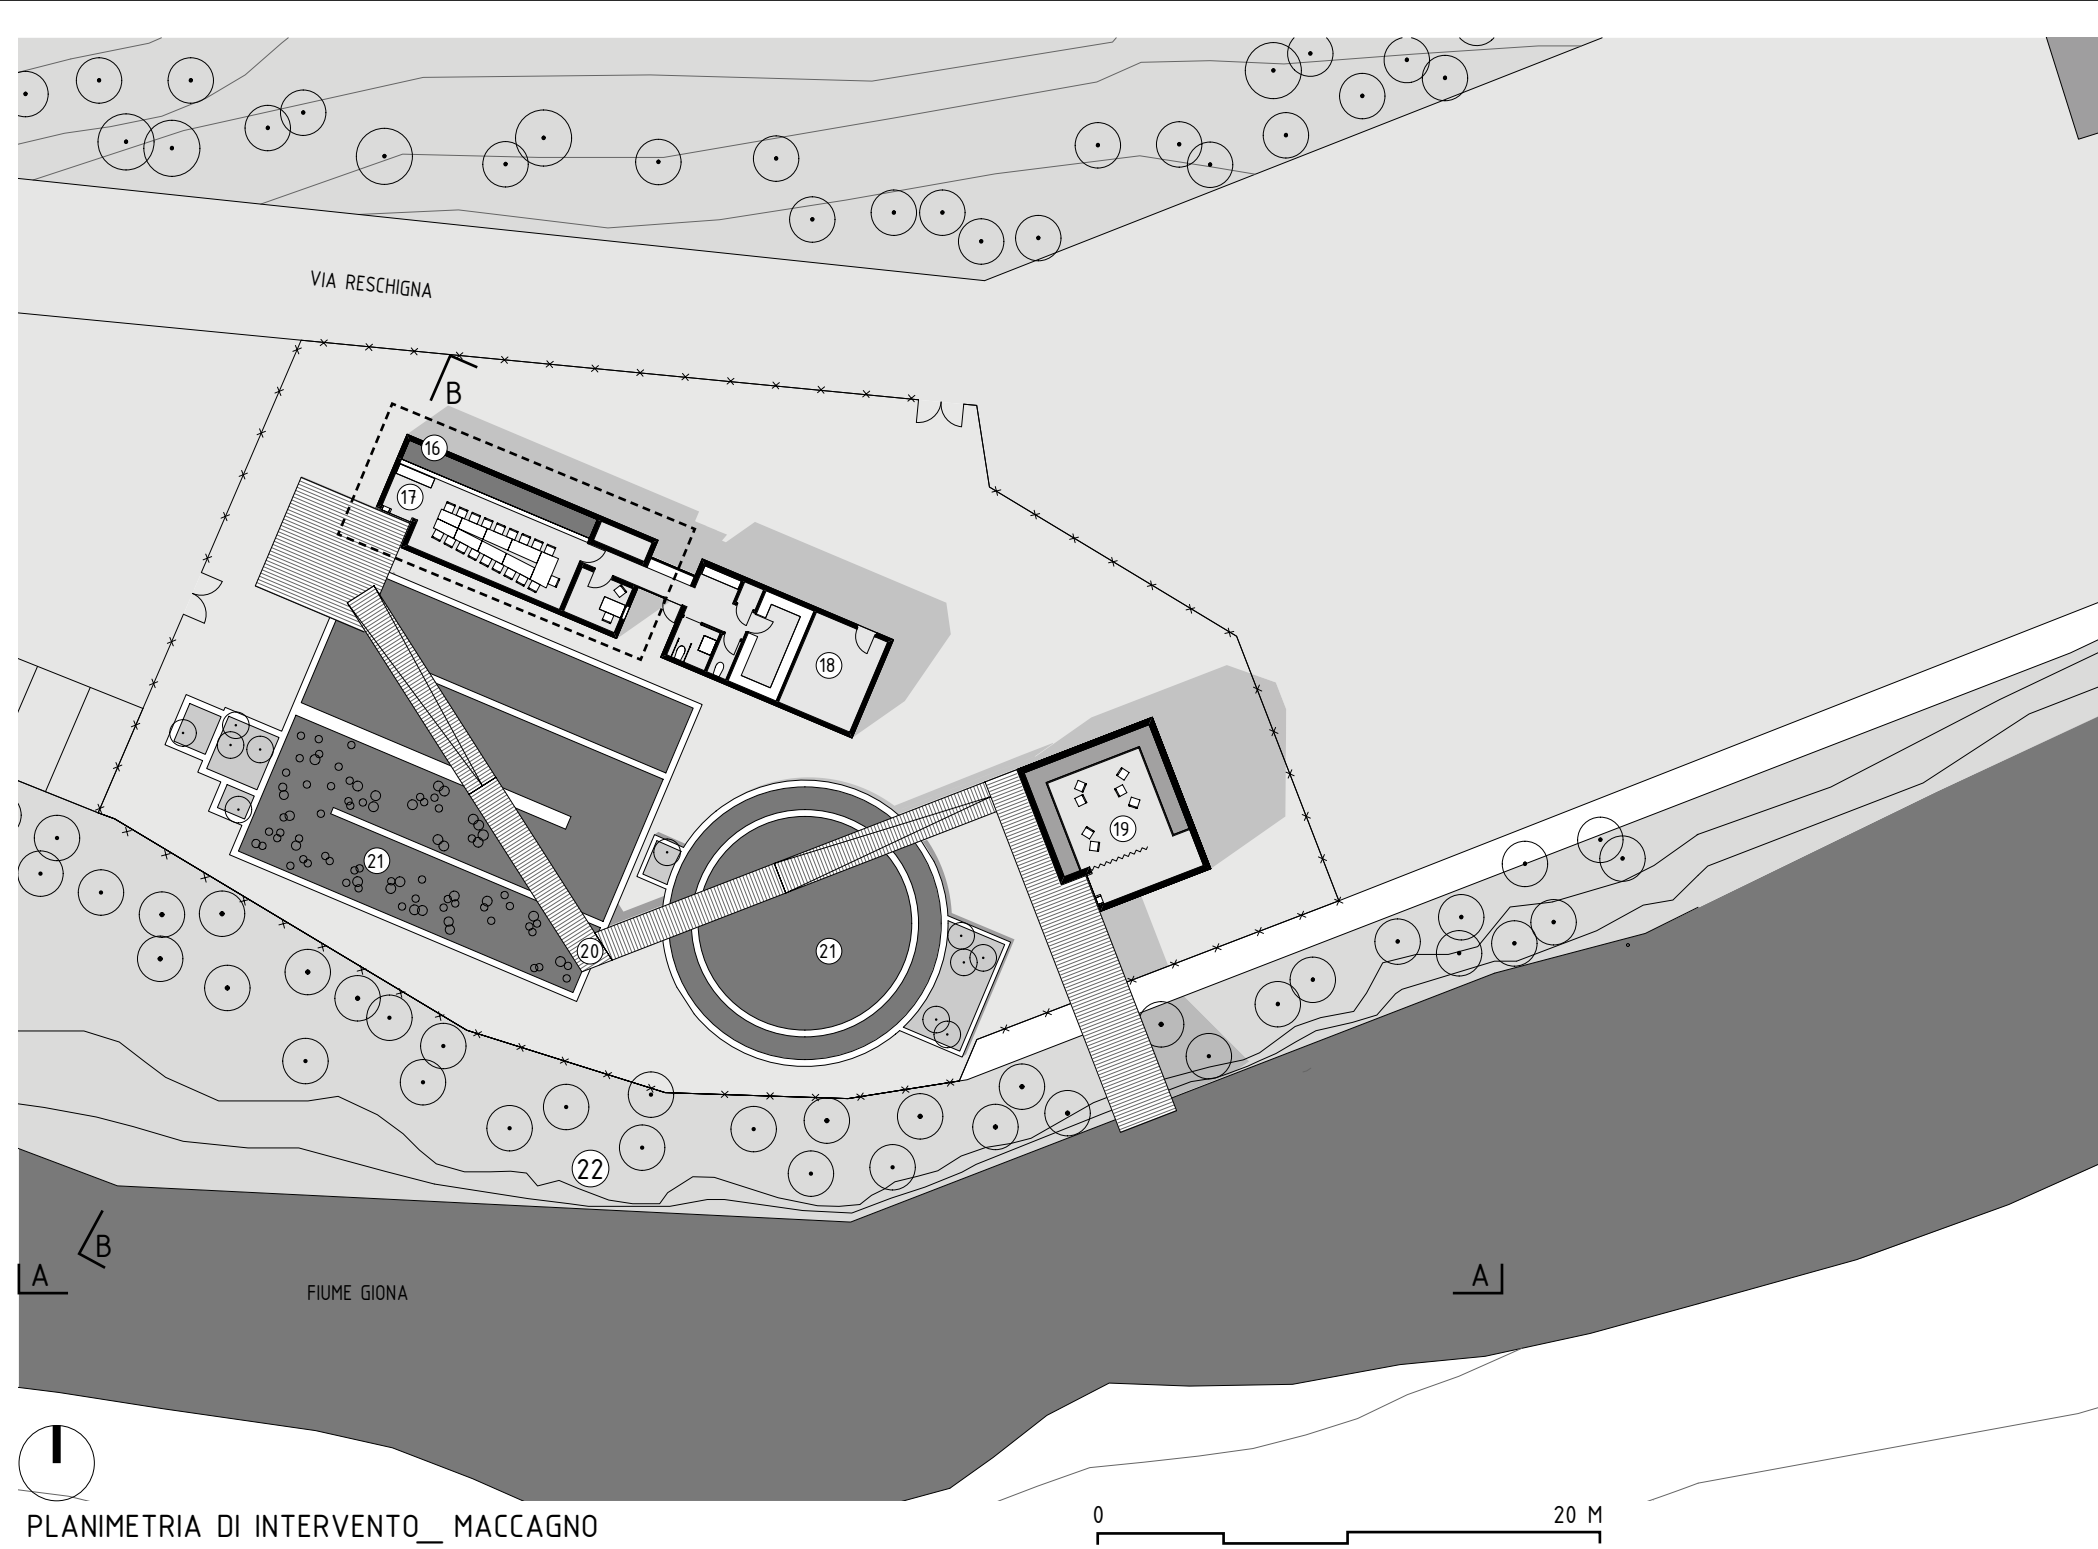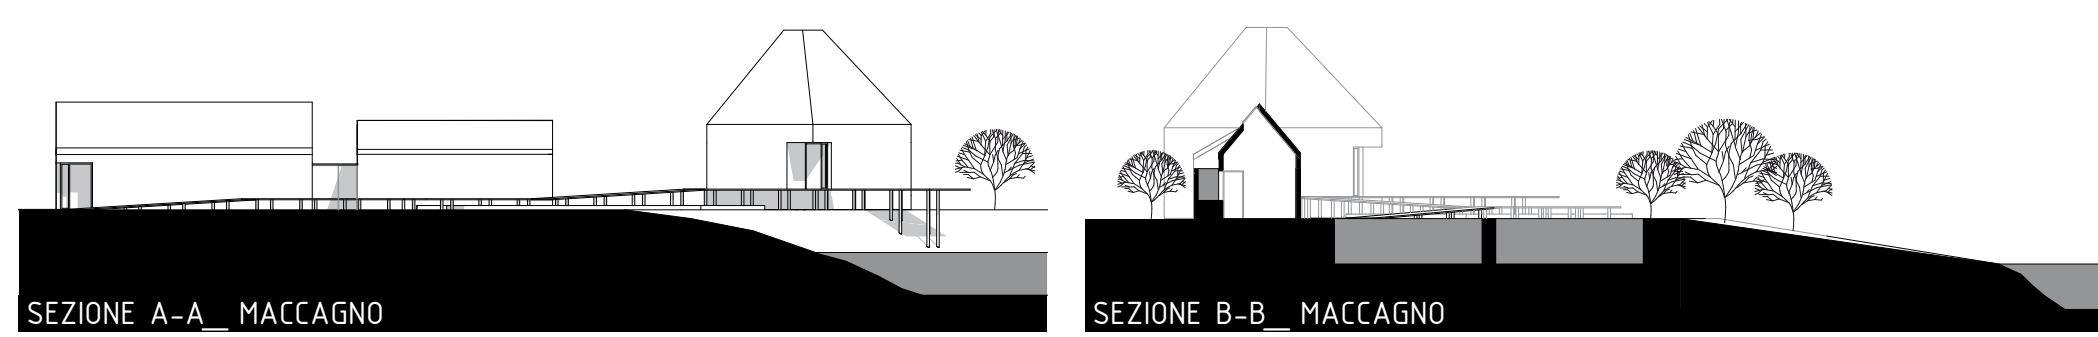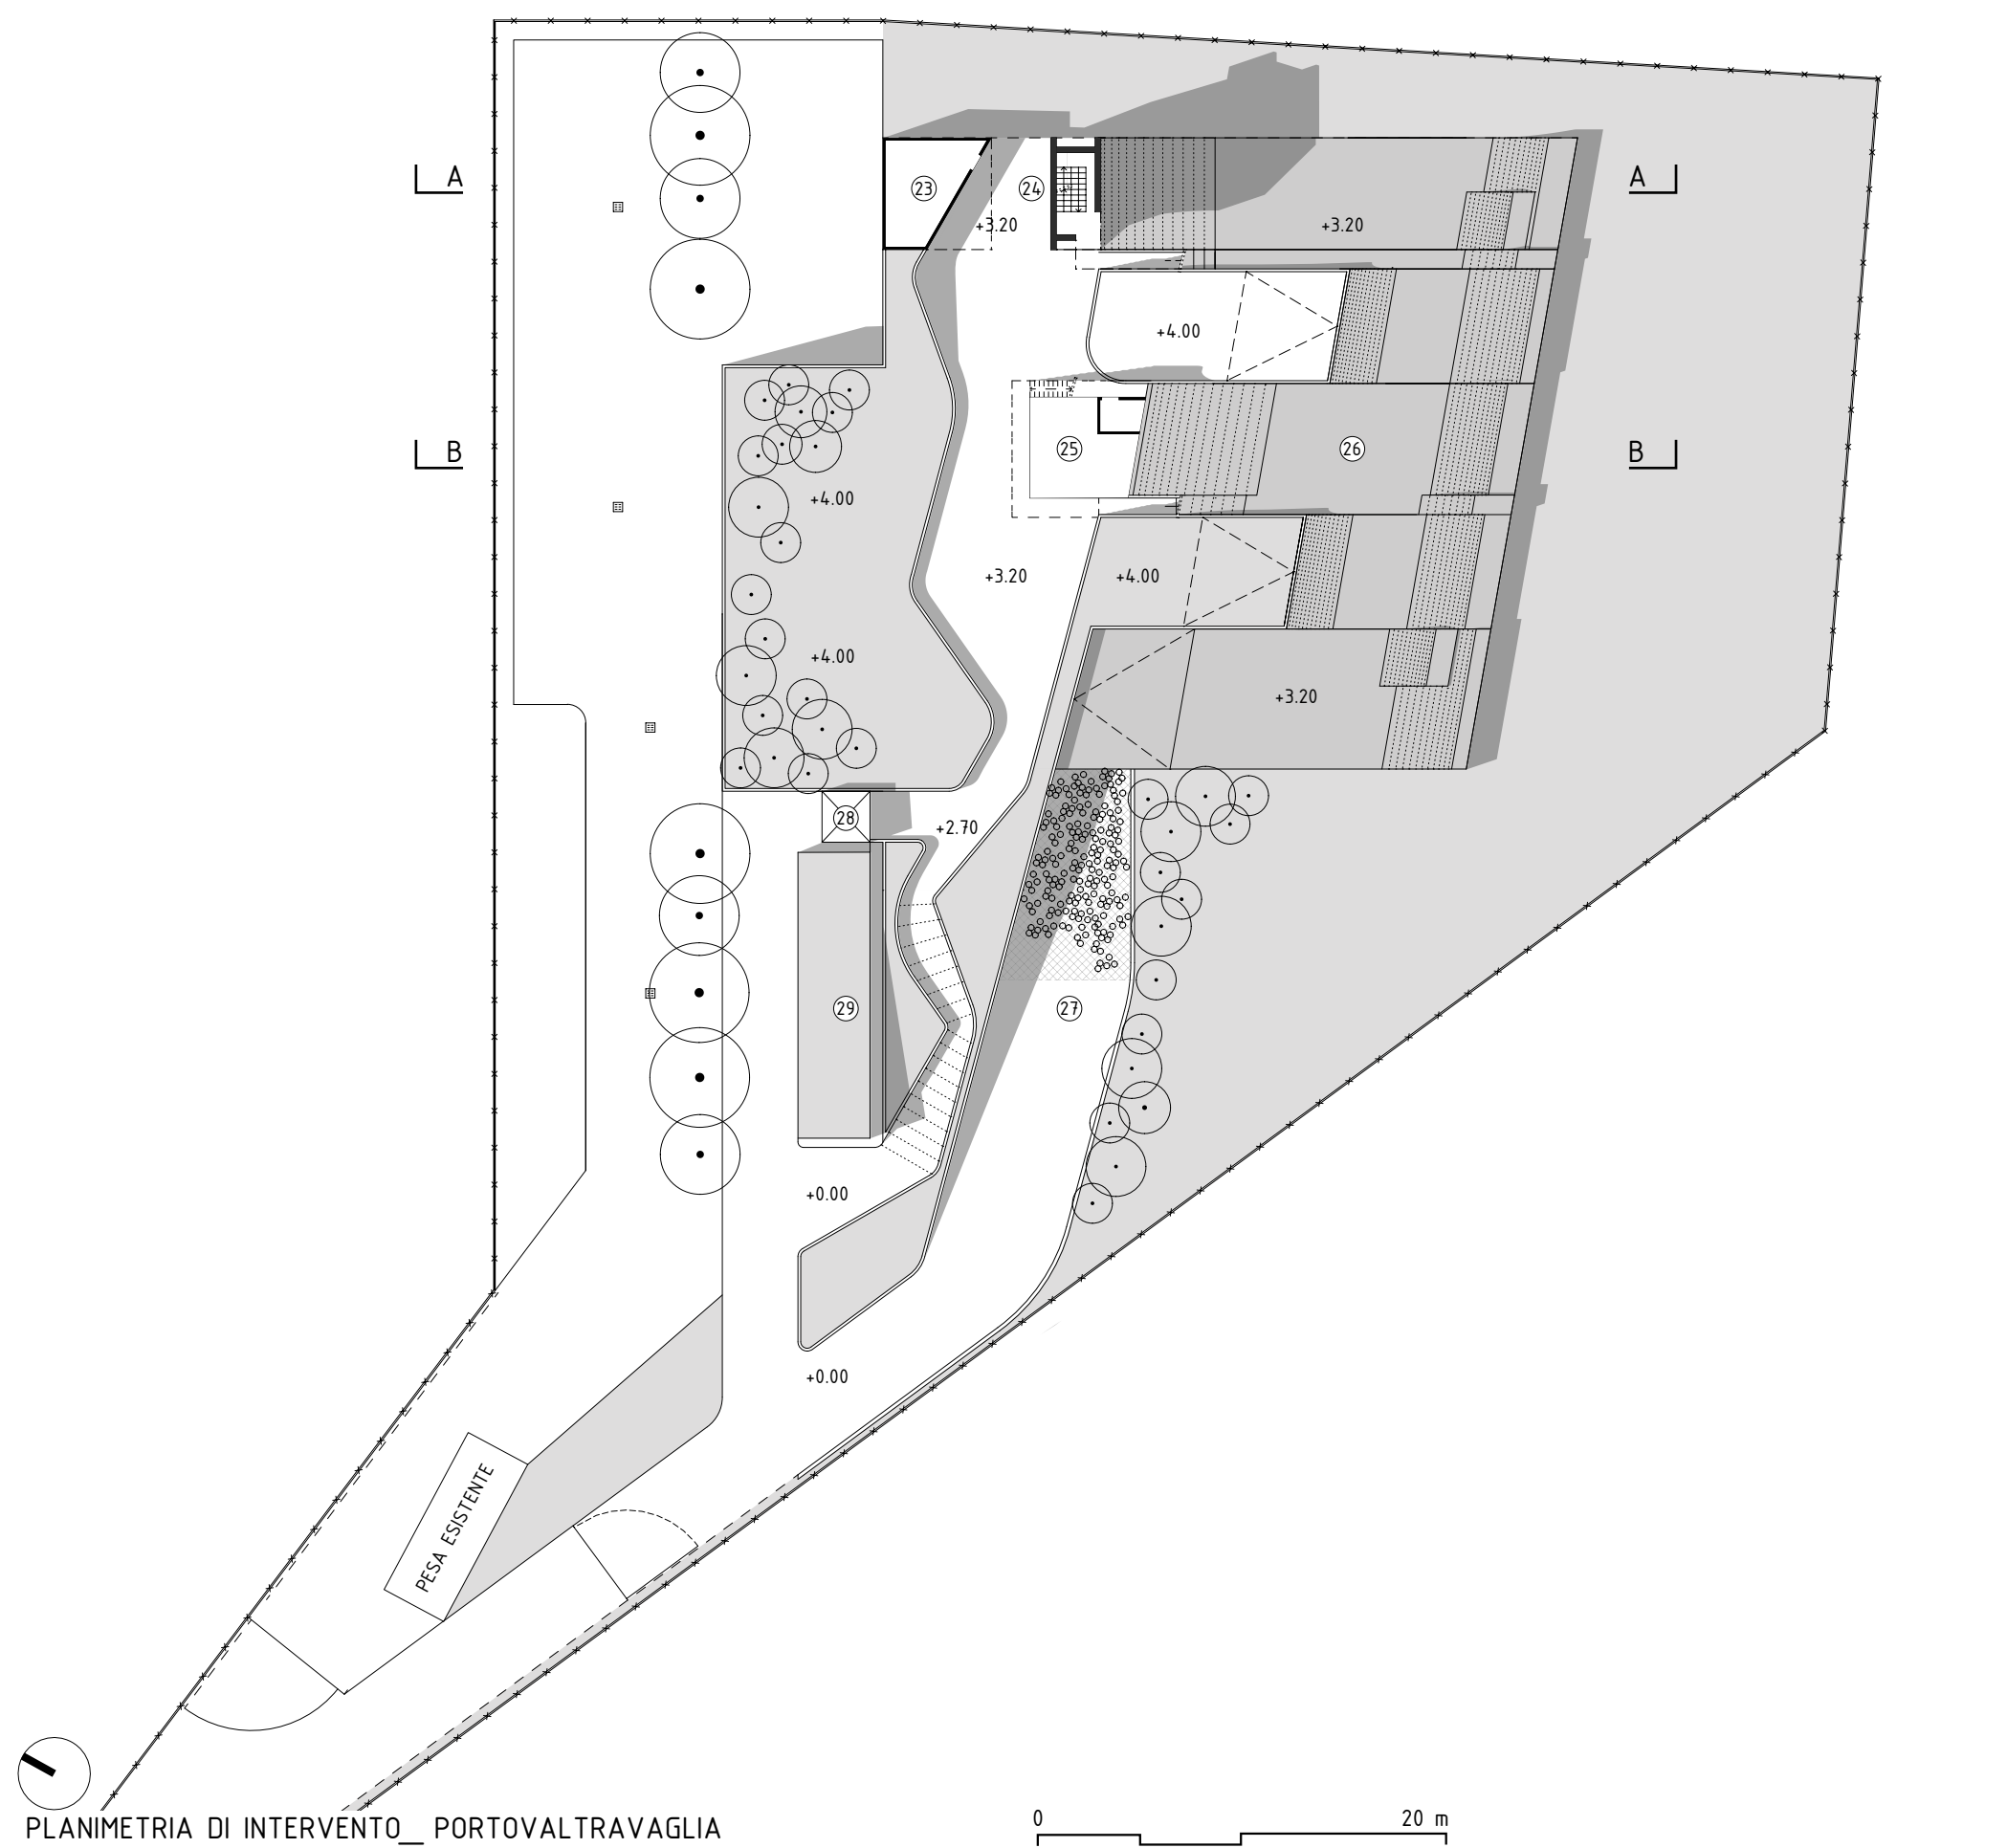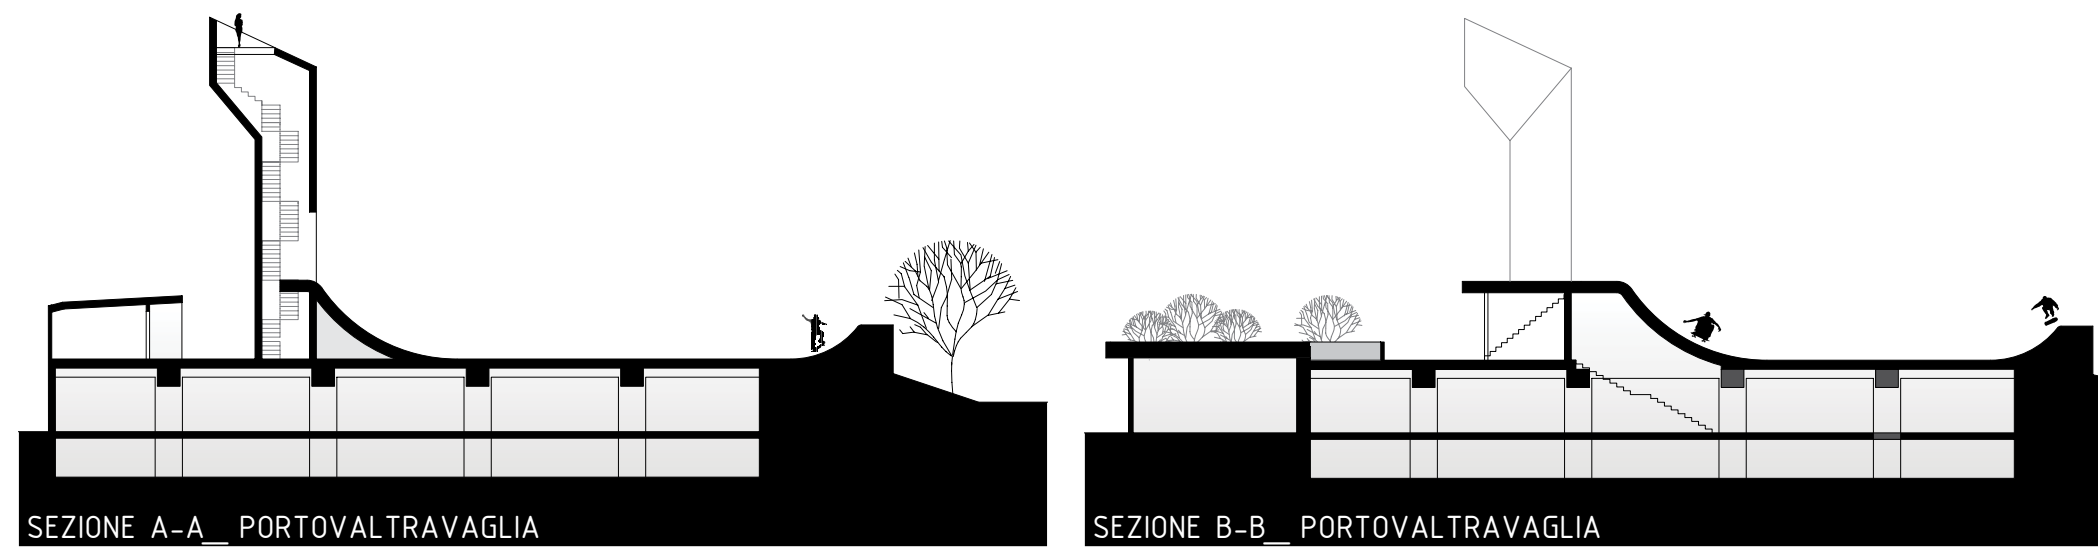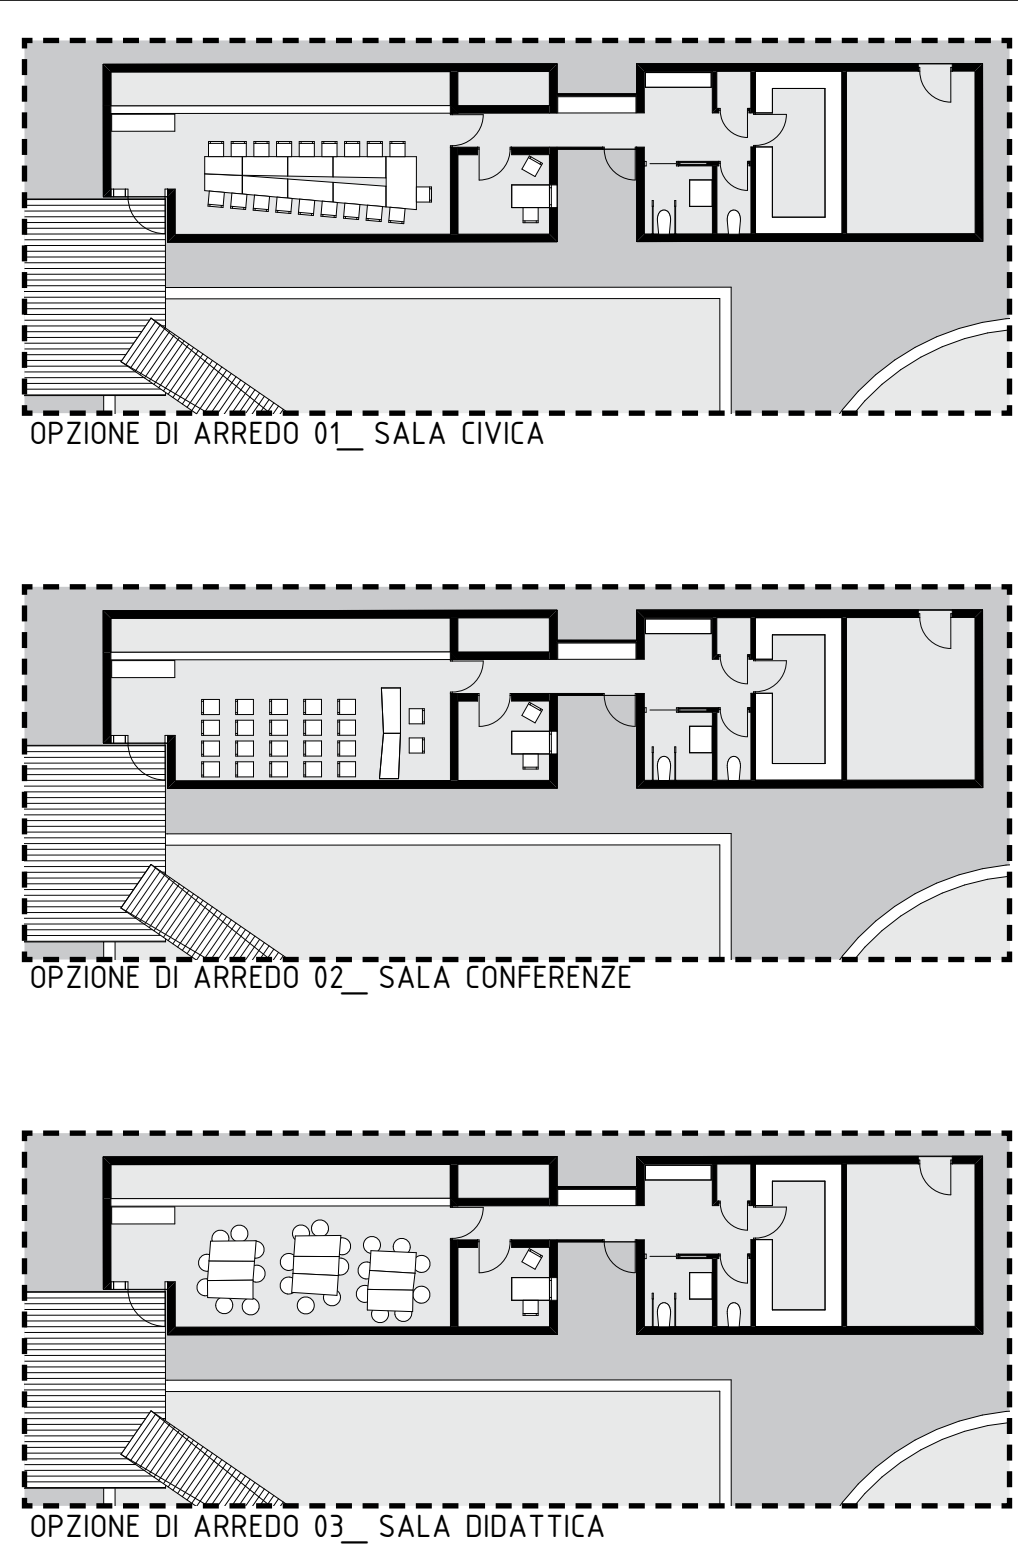

- LEGENDA LUINO DESTINAZIONI D'USO
- 01 AMPLIAMENTO IMPIANTO LUINO
 - 02 COPERTURA FOTOVOLTAICA
 - 03 INTERVENTI DI MITIGAZIONE AMBIENTALE
 - 04 PERCORSO A RASO
 - 05 LAGHETTI FITODEPURAZIONE
 - 06 PARCHEGGIO
 - 07 COLLEGAMENTO CON PERCORSI PAESISTICO AMBIENTALI
 - 08 INGRESSO VISITATORI
 - 09 INIZIO PERCORSO DIDATTICO
 - 10 RISALITA DA PERCORSO A RASO A PERCORSO IN QUOTA
 - 11 PERCORSO IN QUOTA
 - 12 PONTE DI ATTRAVERSAMENTO FITODEPURAZIONE
 - 13 TERRAZZAMENTI CON TERRE ARMATE
 - 14 NUOVA PALAZZINA UFFICI E OFFICINA
 - 15 FINE PERCORSO DIDATTICO
- LEGENDA MACCAGNO DESTINAZIONI D'USO
- 16 GRANDE ACQUARIO
 - 17 SALA POLIVALENTE
 - 18 SERVIZI E LOCALI TECNICI
 - 19 INCUBATORE
 - 20 PASSERELLA
 - 21 VIVAI DI FIUME
 - 22 AFFACCIO SUL TORRENTE GIONA
- LEGENDA PORTOVALTRAVAGLIA DESTINAZIONI D'USO
- 23 SPOGLIATOI
 - 24 PALESTRA DI ROCCIA E PUNTO PANORAMICO
 - 25 CAFFETTERIA
 - 26 SKATEPARK
 - 27 INGRESSO PARCHEGGIO INTERRATO
 - 28 ASCENSORE
 - 29 BIKE SHARING

